



Tillhör kommunfullmäktiges i Höganäs beslut av den

6/5 1975 § 51 betygar,

I tjänsten:

Erland Bondesson.

Kom. fullm. sekr.

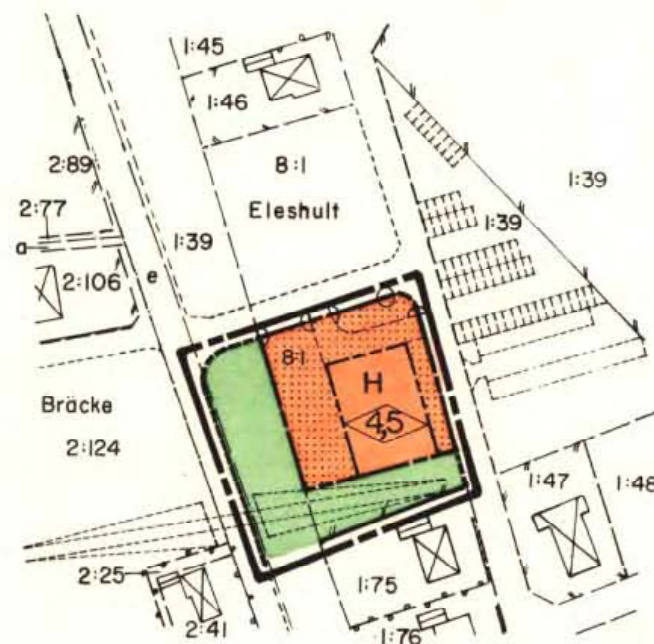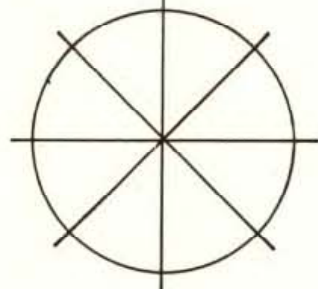

Förslag till ändring av byggnadsplan för **ELESHULT 8:1 m.fl.** i Höganäs kommun.

Upprättat i Lund den 18 november 1974

Stefan Romare / Christer Jarnlo
Arkitekter SAR

PLANBETECKNINGAR

GRÄNSBETECKNINGAR

- Linje belägen 3 meter utanför det område förslaget avser
- Gällande områdesgräns
- Föreslagen väg-, kvarters och annan områdesgräns
- Föreslagen bestämmelsegräns
- Illustrationslinjer inte avsedda att fastställas

OMRÅDESBETECKNINGAR

- Allmän plats
- Väg
- Park eller plantering
- Byggnadskvarter
- H Område för handel

ÖVRIGA BETECKNINGAR

- Mark som inte får bebyggas
- Byggnadshöjd
- Utfartsförbud

GRUNDKARTEBETECKNINGAR

- Fastighetsgräns
- Staket
- Häck
- Illustrationslinjer
- Boningshus resp. uthus
- Jordregisternummer
- Littera för samfällt område

KOPIA

Registrerad

LÄNSSTYRELSEN
Malmöhus län

Genom beslut 1975-09-22, vilket på grund av stadgande 150 § tredje stycket byggnadslagen vunnit laga kraft, har länsstyrelsen fastställt det på denna karta avbildade förslaget till ändring av byggnadsplan betygar

Robert Syk Erik Ekelund.
utan avgift

Kopians likhet med originalet
bestyrkes på tjänstens vägnar

[Signature]

Grundkartan upprättad i augusti 1974 av stadsingenjörskontoret, Höganäs.

SKALA 1:2000
meter 200 150 100 50 10 0