


Förslag till utvidgning av stadsplanen för Sundsvall över område mellan Västra Vägen och Selångerån

181

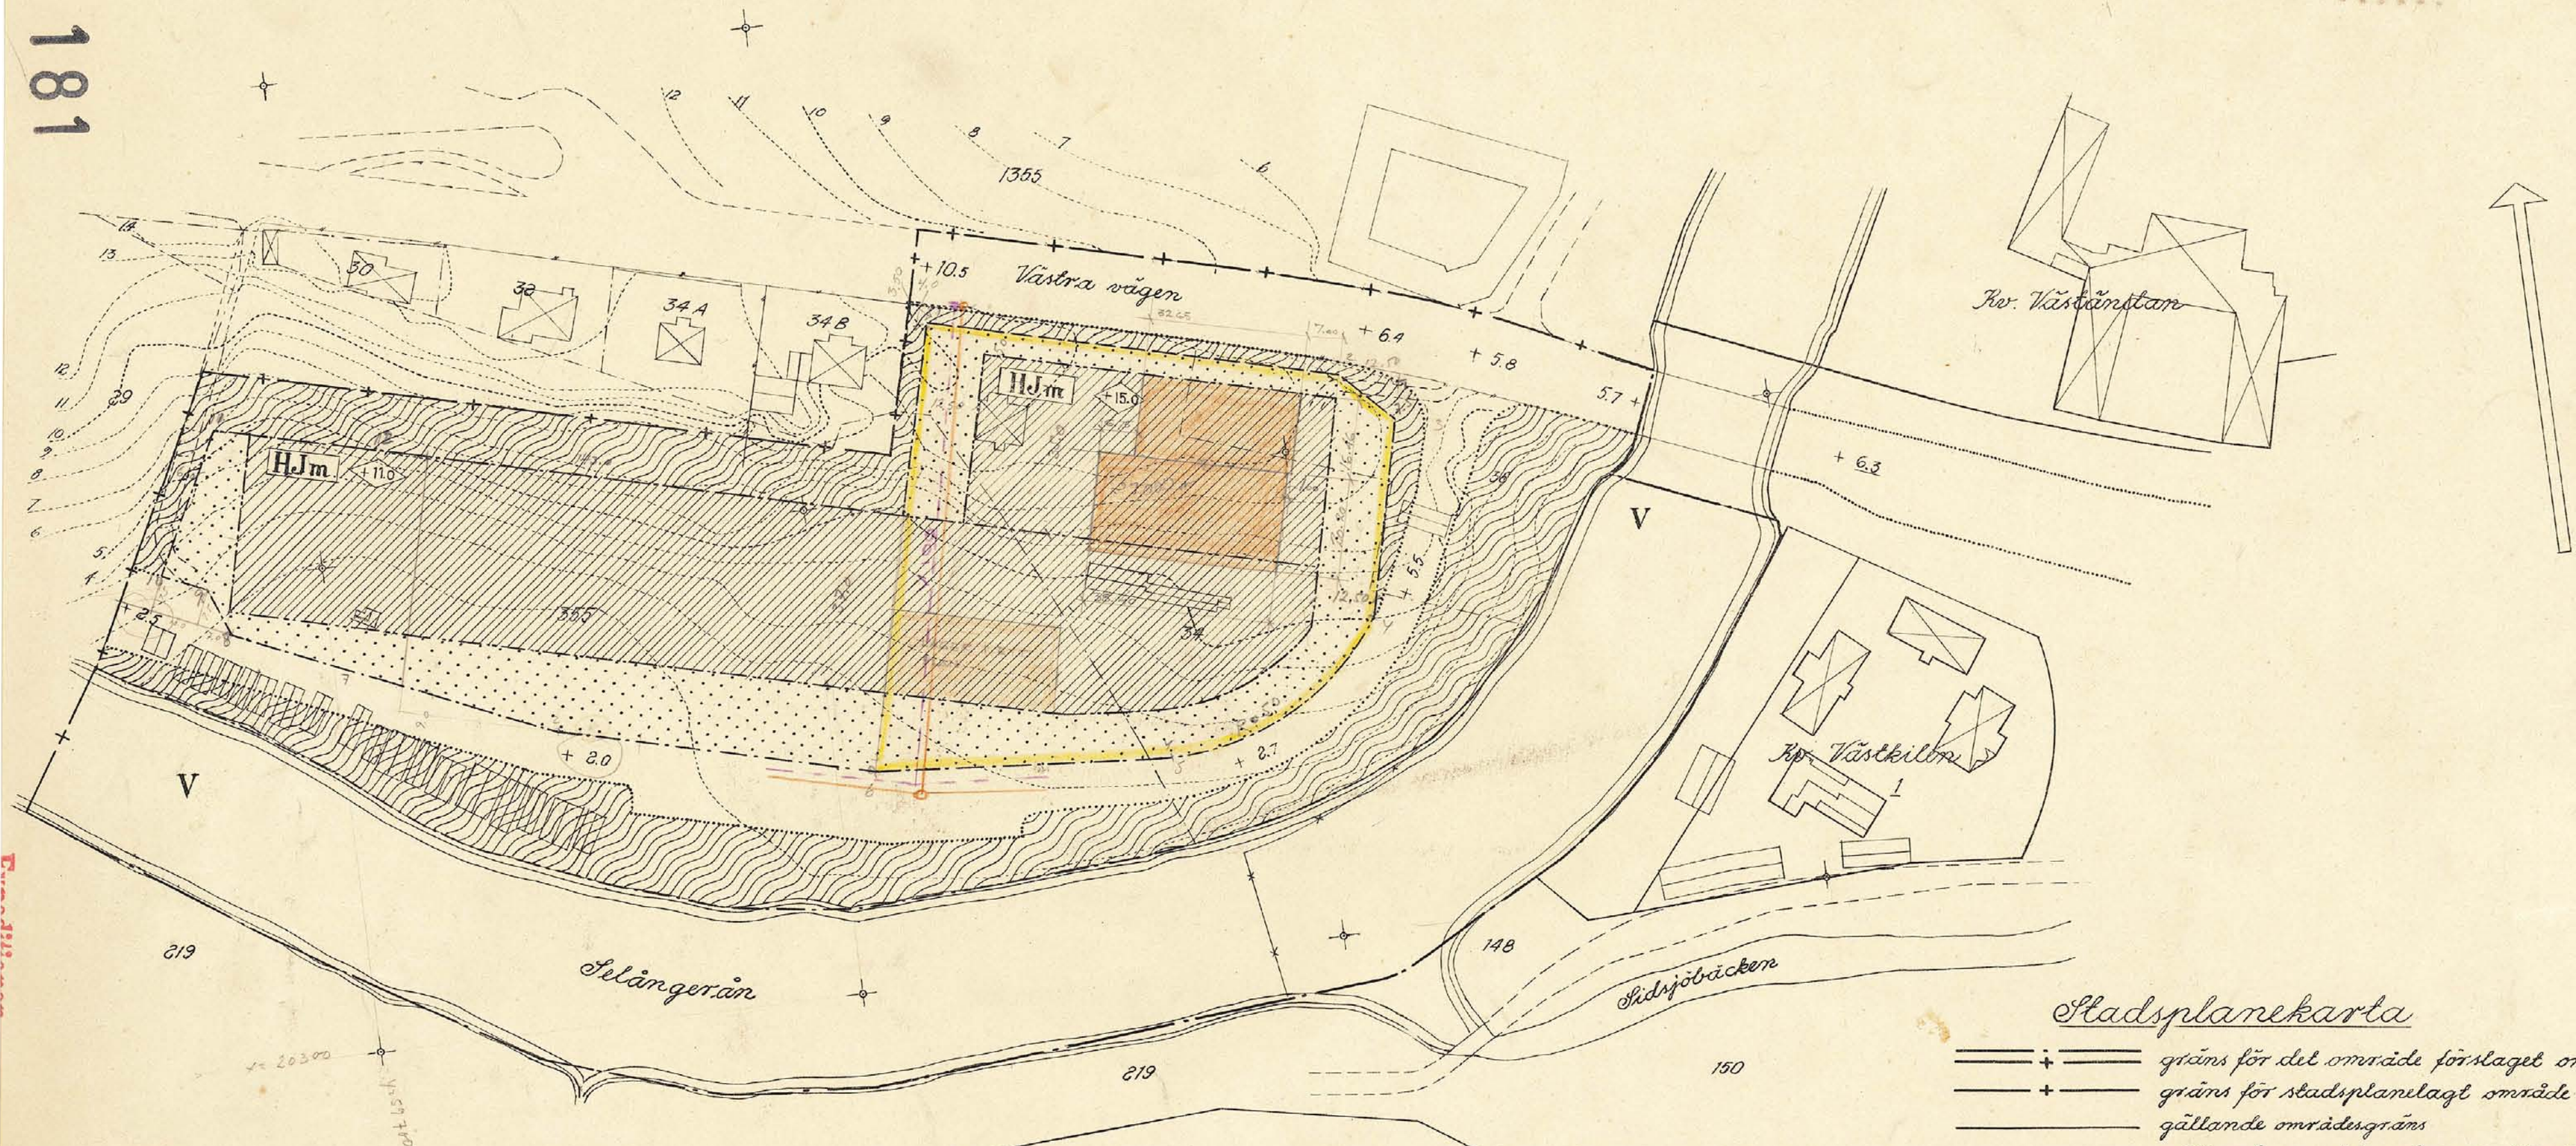

Beteckningar


Grundkarta (befintliga förhållanden)

- gällande områdes- och bestämmelsegränser
- - - fastighetsgränser
- vägar
- husbyggnad resp. uthus
- vatten, strandkontur
- nivåkurvor
- punkt i nät
- stängsel
- 0,00 tomt resp. stadsägnummer
- + 0,0 gällande gathöjd

Stadsplanekarta

- + — gräns för det område förslaget omfattar
- + — gräns för stadsplanlagt område
- gällande områdesgränser
- * - * - gällande områdesgränser som föreslås utgå
- - - - - kvarters- och områdesgränser
- - - - - särskild kvartersgränser
- - - - - bestämmelsegränser
- gränslinje ej avsedd att fastställas
- gata
- park
- Hj område för handels och småindustriändamål
- V vattenområde
- mark som inte får byggas
- + 00,0 gathöjd
- + 00,0 bygghöjd

Skala 1:1000

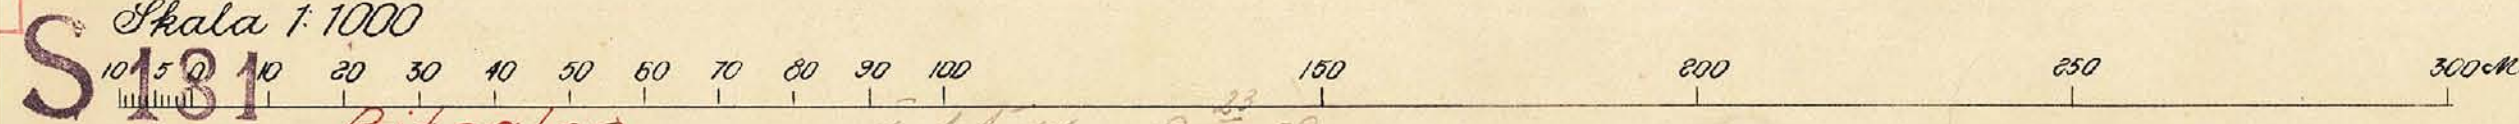

Ändrat den 6 april 1959

Sundsvall den 15 november 1958

Hans Schuster