
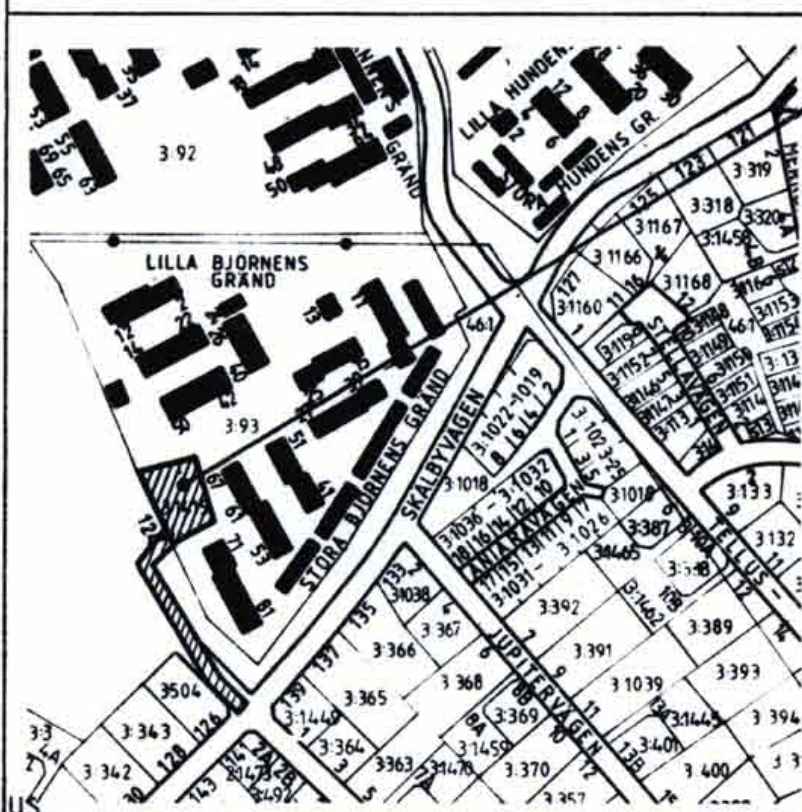


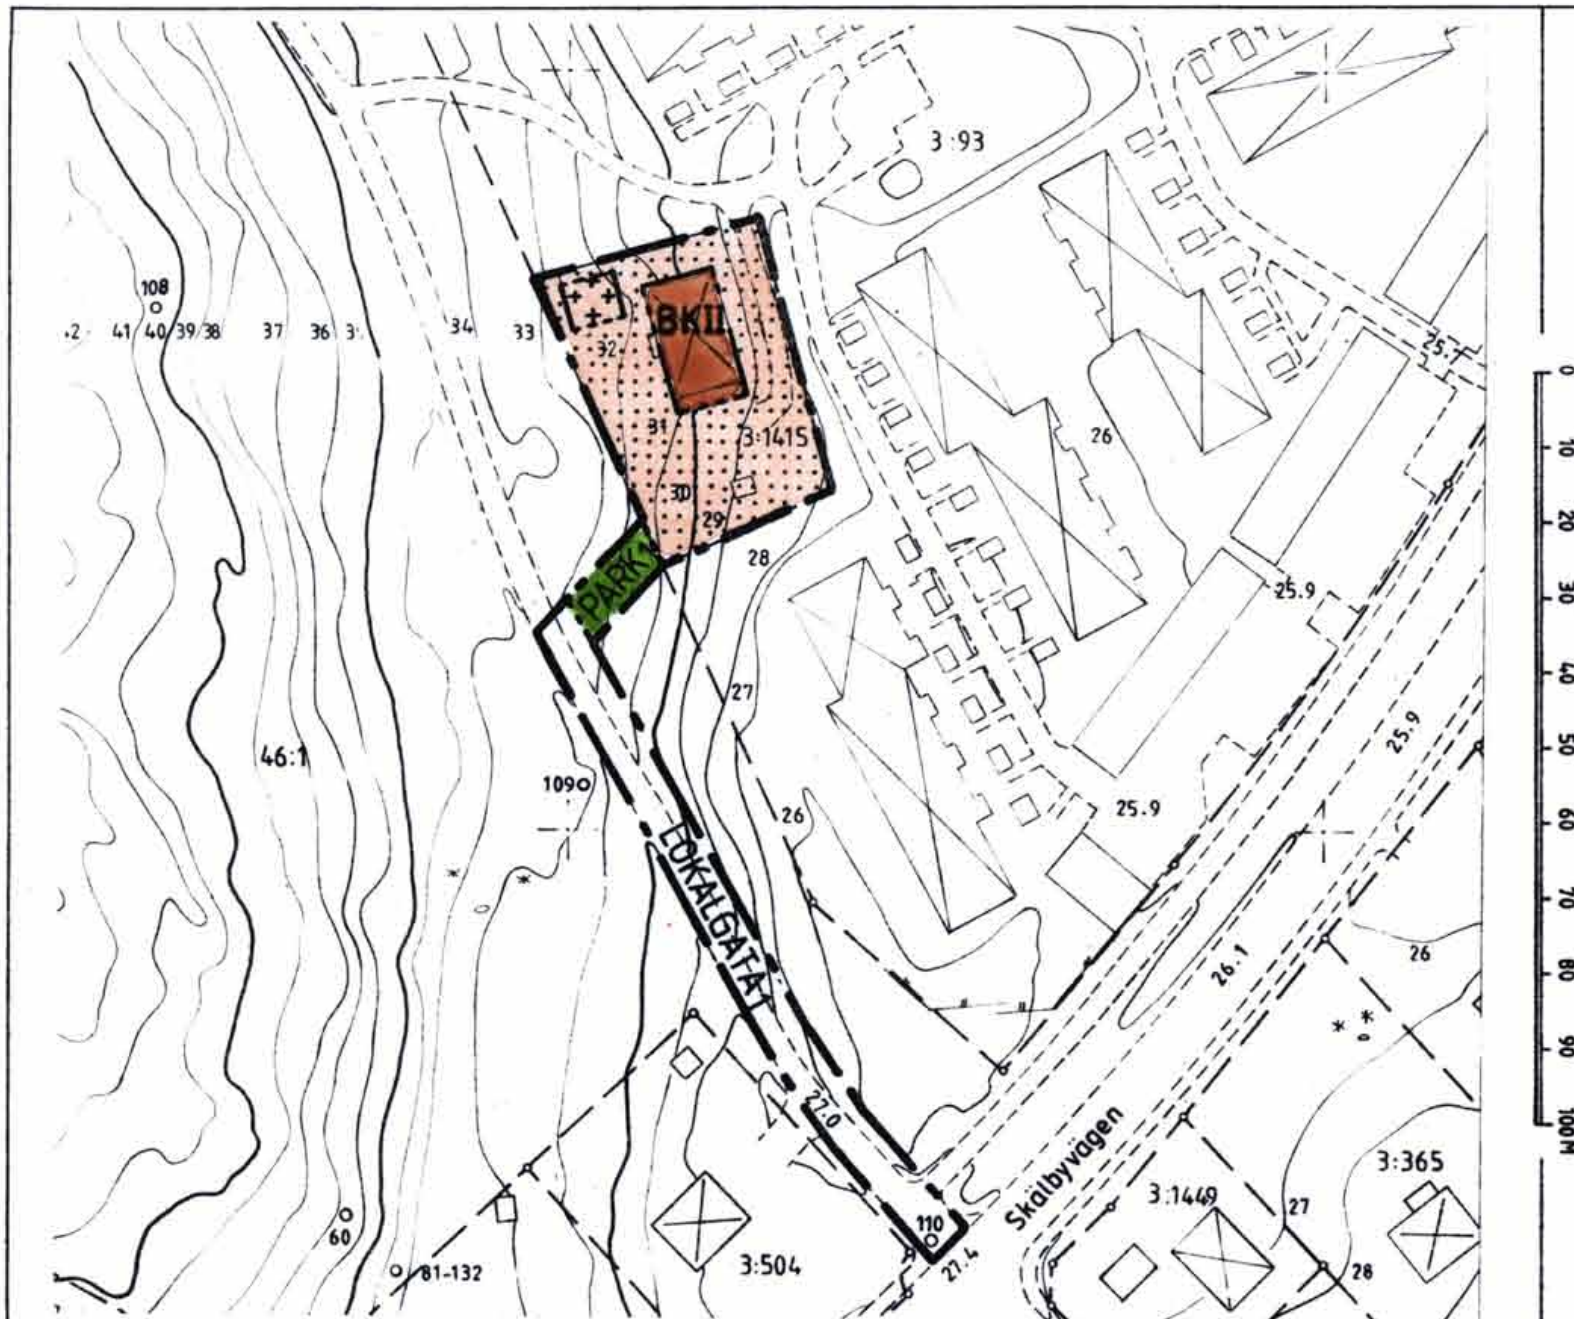

PLANOMRÅDETS LÄGE

Kopian överensstämmer med originalet intygar

Lilla Britt Wäsberg

BETECKNINGAR TILL GRUNDKARTA

- | | |
|--|--|
| <ul style="list-style-type: none"> Kommungräns Traktgräns Fastighetsgräns 1:23 Fastighetsbeteckning Byggnader Transf. motorbyggnad Bassäng, pool Släkt Höck Stenmur Slödmur Slätt Dike Höjdnurvar Avvägd höjd Polygonpunkt Gränspunkt | <ul style="list-style-type: none"> Inmätt träd Fornminnesområde resp runsten Sankmark, öker resp äng Ägostlagsgräns Barrskog resp lövskog |
|--|--|
-
- | |
|--|
| <ul style="list-style-type: none"> Underjordiska ledningar: E Högsänning T Tele V Vatten S Spillvatten D Dagvatten F Fjärrvärme Tunnel eller kulvert |
|--|

Kortbilden framställd fotogrammetriskt
 MATKLASS II
 KOORDINATSYSTEM: STOCKHOLMSTRAKTEN 1974 (ST 74)
 HÖJDSYSTEM: STOCKHOLMS KOMMUN RH08
 UTDRAK UR PRIMÄRKARTAN

SKALA 1:1000

PLANBESTÄMMELSER

Följande gäller inom områden med nedanstående beteckningar

Gränsbeteckningar

- gräns för planområdet
- användningsgräns
- egenskapsgräns

1. Markanvändning

Endast angiven markanvändning är tillåten

Allmän plats

- LOKALGATA₁ Lokalgata för trafik till/från fastigheterna Skälby 3:504 och Skälby 3:1415.
- PARK₁ Parkmark, infart får anordnas

Kvartersmark

- BK Bostäder och kontor

2. Utnyttjandegrad

Tomt för bostadsändamål skall vara minst 750 m². Byggnadsarean får inte överstiga 1/4 av tomtarean.

3. Utformning, placering, utförande

- mark som inte får bebyggas
- marken får endast bebyggas med uthus och garage
- byggnad får uppföras till högst två våningar

4. Administrativ bestämmelse

Genomförandetiden är 10 år.

ENKELT PLANFÖRFARANDE

DETALJPLAN för fastigheten SKÄLBYS 3:1415

Skälbyvägen 124, Järfälla kommun, Stockholms län.

PLANKARTA med BESTÄMMELSER

KARTA 1(2)

upprättad av stadsarkitektkontoret
 datum godk. sign.

Planchef: Harry Edström
 Plankonsult: Birgitta Lindberg
 Handläggare: Kajsa Bernergård
 datum sign

för samråd: 91-01-25
 för underrättelse: 91-02-13

HE
 HE

Planen är upprättad enligt Plan-
 och bygglagen (PBL 5 kap 28§)

antagen av BN: 1991-03-07
 vunnit laga kraft: 1991-04-03
 planens genomförandetid
 löper t o m: 2001-04-03

PLANFÖRFATTARNAS NAMNTECKNING

Harry Edström

Kajsa Bernergård
 Kajsa Bernergård

DETALJPLANEN innehåller dessa handlingar:

- Plankarta med bestämmelser
- Illustration, Beskrivning och Genomförandebeskrivning

Karta 1
 Karta 2