


P1990 : 5

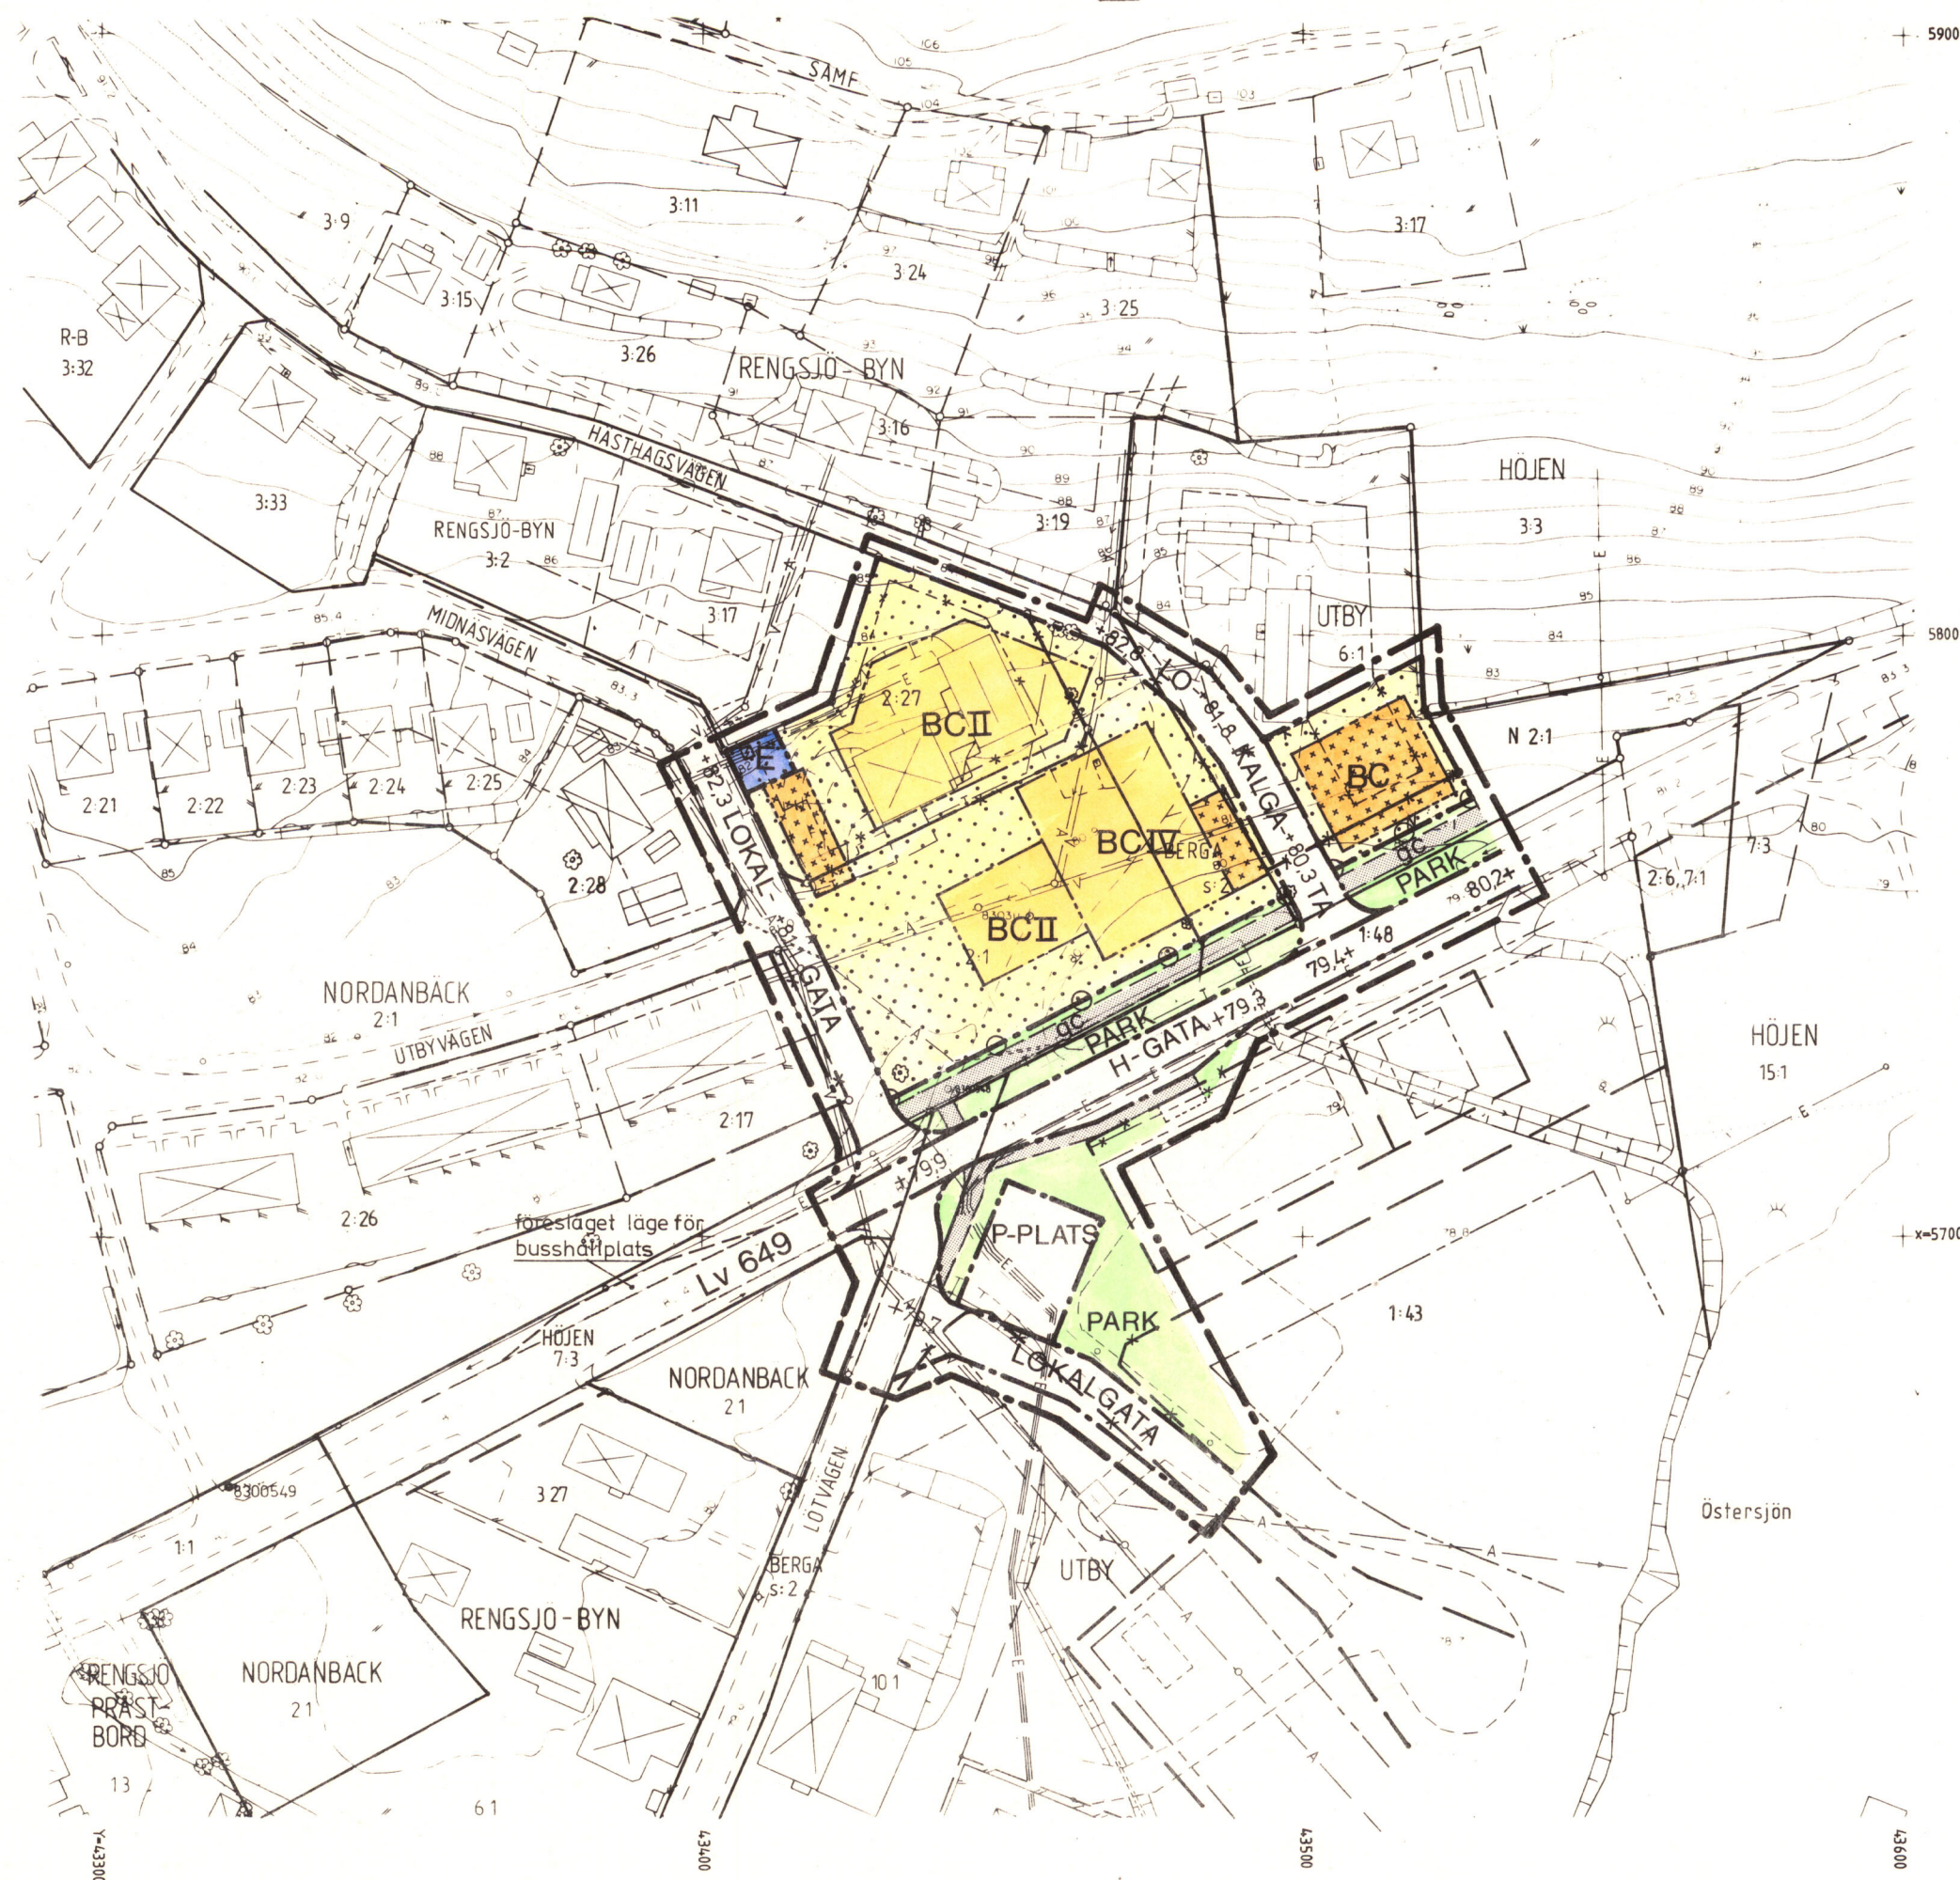

GRUNDKARTAN upprättad genom
kompl av primärkartan 1988-06

Anders Wikström
Anders Wikström
Mark- och expl. chef

Fastighetsredovisningen aktuell 1988-08-26

Koordinatsystem: 2.5 60N W Region 10
Höjdsystem: RH 70
Märklass: II
Beteckningsstandard: TFA 4.6.B 5

P1990 : 5

PLANBESTÄMMELSER

Följande gäller inom områden med nedanstående beteckningar. Där beteckning saknas gäller bestämmelsen inom hela planområdet. Endast angiven användning och utformning är tillåten.

GRANSBETECKNINGAR

- gräns för planområdet belägen 3 meter utanför berört område
- - - användningsgräns
- egenskapsgräns

ANVÄNDNING AV MARK

ALLMÄNNA PLATSER

- | | |
|-----------|-----------------------------|
| H-GATA | gata som ingår i huvudnätet |
| LOKALGATA | lokaltrafik |
| P-PLATS | parkering |
| PARK | anlagd park |

KVARTERSMARK

- | | |
|----|-----------------------------------|
| BC | bostäder med centrumverksamhet |
| E | teknisk anläggning, transformator |

UTFORMNING AV ALLMÄNNA PLATSER

- +00,0 föreskriven höjd över nollplanet
- gc gång- och cykelväg

BEGRENSNINGAR AV MARKENS BEBYGGANDE

- marken får inte bebyggas
- marken får endast bebyggas med uthus och garage

MARKENS ANORDNANDE

UTFART

- utfart får inte anordnas

UTFORMNING

- II - IV högsta antal våningar

ADMINISTRATIVA BESTÄMMELSER

GENOMFÖRANDETID

genomförandetiden är 15 år från den dag planen vinner laga kraft

UPPLYSNINGAR

- Till planen hör förutom denna plan-
karta med bestämmelser
- planbeskrivning
 - genomförandebeskrivning

Detaljplan för del av **RENGSJÖ CENTRUM**,
fastigheten Nordanbäck 2:27 m fl, Rengsjö tätort,
Bollnäs kommun, Gävleborgs län

upprättad på stadsarkitektkontorets planavdelning

Kärsti Hallström *Göran Göransson*
Kärsti Hallström Göran Göransson
planarkitekt planingenjör

Bollnäs i oktober 1988

Mats Ökvist
Mats Ökvist
stadsarkitekt

Byggnadsnämndens godkännande 1988-10-12, § 288

Kommunfullmäktiges antagande 1988-11-22, § 212

Planen vunnit laga kraft 1989-09-21

skala 1:1000
0 10 20 30 40 50 60 70 80 90 100 M

