


X 20 300

X 20 200

X 20 100

X 20 000

X 19 900

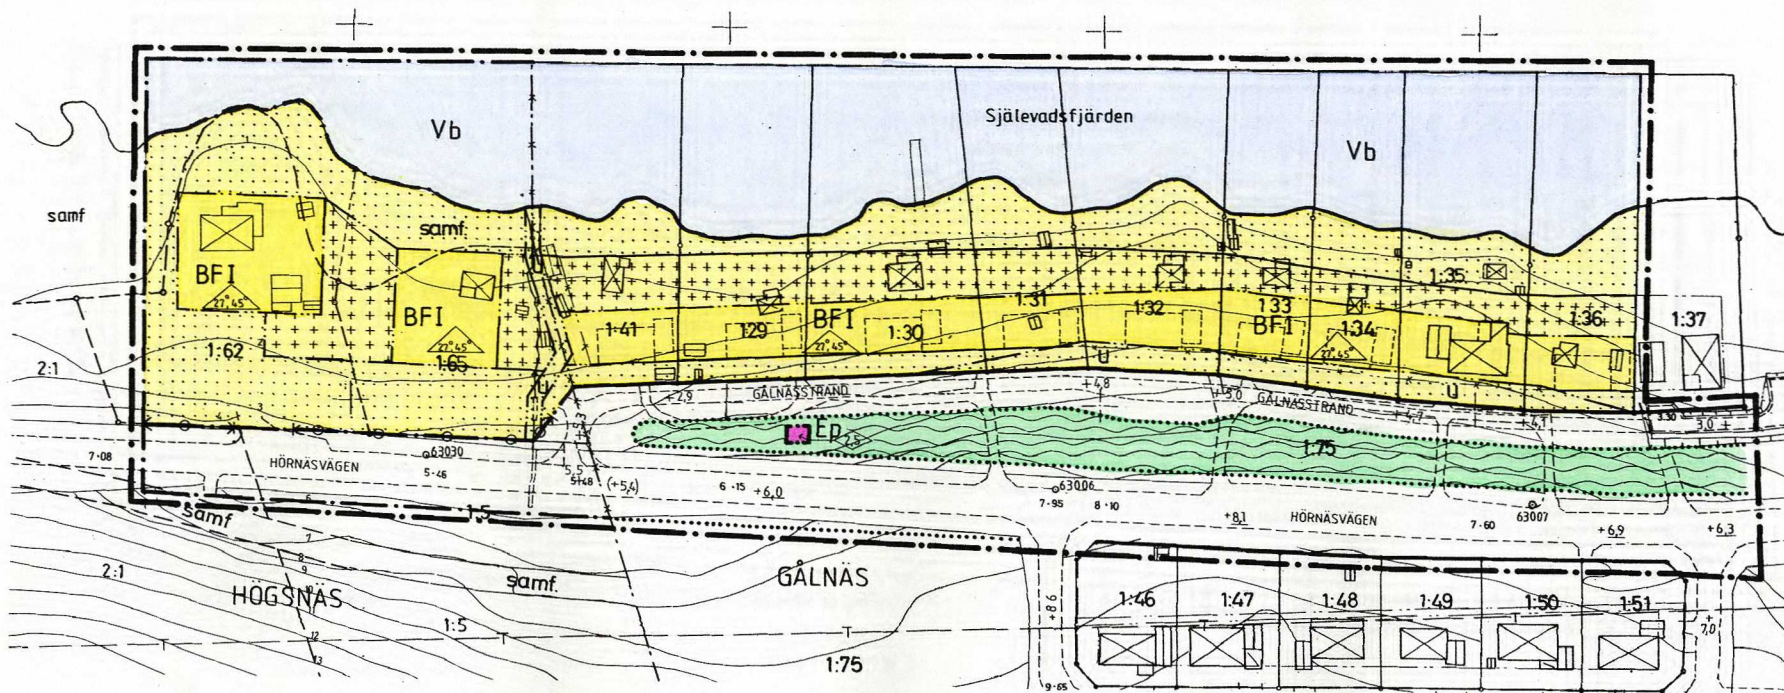

BETECKNINGAR GRUNDKARTA

- TRAKTGRÄNS
- FASTIGHETSGRÄNS
- KVARTERSGRÄNS ELLER ANNAN OMRÅDESGRÄNS ENLIGT GÄLLANDE DETALJPLAN
- BESTÄMMELSEGRÄNS
- BYGGNAD RESP UTHUS KARTERAT EFTER HUSLIVET
- TELEKABEL
- VÄG MED RESP UTAN SIDOUTRYMMEN
- SLÄNT
- DIKE
- STRANDLINJE
- FASTSTÄLLD HÖJD PÅ GATA ELLER VÄG
- AVVÄGD HÖJD
- HÖJDKURVOR
- POLYGONPUNKT
- RUTNÄTSPUNKT
- GÄLNÄS
- 1:32
- TRAKTNAMN
- REGISTERNUMMER FÖR FASTIGHET

STADSPLANEKARTA

A. GRÄNSBETECKNINGAR

- STADSPLANEGRÄNS BELÄGEN TRE METER UTANFÖR FASTSTÄLLESEOMRÅDET
- GÄLLANDE OMRÅDESGRÄNS AVSEDD ATT BEHÅLLAS
- GÄLLANDE BESTÄMMELSEGRÄNS AVSEDD ATT BEHÅLLAS
- GÄLLANDE OMRÅDESGRÄNS AVSEDD ATT UTGÅ
- GÄLLANDE BESTÄMMELSEGRÄNS AVSEDD ATT UTGÅ
- OMRÅDESGRÄNS
- OMRÅDESGRÄNS FRÅN VILKEN MINDRE AVVIKELSER I VISSA FALL FÅR GÖRAS
- BESTÄMMELSEGRÄNS

B. OMRÅDESBETECKNINGAR

- ALLMÄN PLATS
- GATA
- PARK
- BYGGNADSKVARTER
- BOSTÄDER
- SPECIALOMRÅDEN
- PUMPSTATION
- VATTENOMRÅDE MED MINDRE BRYGGOR, BÅTHUS O DYL

C. ÖVRIGA BETECKNINGAR AVSEDDA ATT FASTSTÄLLAS

- MARK SOM INTE FÅR BEBYGGAS
- MARK FÖR UTHUS O DYL
- LEDNINGSOMRÅDE
- GÄLLANDE GATUHÖJD
- GÄLLANDE GATUHÖJD AVSEDD ATT UTGÅ
- GATUHÖJD
- FRISTÅENDE HUS
- ANTAL VÅNINGAR
- BYGGNADSHÖJD
- TAKLUTNING, ALTERNATIVA VINKLAR
- IN- OCH UTFARTSFÖRBUD. TVÄRSTRECK MED PIL MARKERAR FÖRBUDETS SLUT

D. ILLUSTRATIONER

- ILLUSTRATIONS LINJER

Tillhör byggnadsnämndens i Örnsköldsviks kommun beslut den 14/11 1983 § 762, betygas.
I tjänsten:
Gun-Marie Berggren

Den 27/2 1984 § 87 blev detta förslag till stadsplan antaget av kommunfullmäktige i Örnsköldsviks kommun, betygas.
I tjänsten:
Gertrud Berglund

1984-05-10 fastställde länsstyrelsen i Västernorrlands län denna stadsplan. Beslutet har vunnit laga kraft.
Härnäsand 1984-06-14
Birgitta Kånberg
2284-P84/0510-1

GRUNDKARTA UPPRÄTTAD 1983-03-21 AV STADSINGENJÖRSKONTORET

FÖRSLAG TILL STADSPLAN

GÄLNÄSSTRAND

SJÄLEVADS SOCKEN, ÖRNSKÖLDSVIKS KOMMUN
VÄSTERNORRLANDS LÄN

UPPRÄTTAT 1983-05-16 REV 1983-10-10
STADSARKITEKTKONTORET, ÖRNSKÖLDSVIK

HÅKAN HELDNER
PLANARKITEKT

NILS JOHANSSON
STADSPLANEINGENJÖR

SKALA 1:2000

HÖJDSYSTEM: ÖRNSKÖLDSVIKS

830907
N/JGMB

ÖRNSKÖLDSVIK 84.05.10

Kopians iakttagelse med originalet bestyrkes:
Gun-Marie Berggren
2284-P84/0510-1