


Skala 1:1000

|                                                                                     |                                    |
|-------------------------------------------------------------------------------------|------------------------------------|
|  | stadsplanegräns                    |
|  | områdesgräns                       |
|  | gällande bestämmelsegräns          |
|  | bestämmelsegräns                   |
|  | gränslinje, fastställes ej         |
|  | illustrationslinje, fastställes ej |
|  | utgående gräns                     |

|      |                             |
|------|-----------------------------|
|      | gatumark, allmän plats      |
| Park | parkmark, allmän plats      |
| T    | trafikområde, specialområde |

|                         |                                             |
|-------------------------|---------------------------------------------|
| u                       | ledningsområde                              |
| x                       | gångstrafikområde                           |
| $\frac{+0,0}{(0,00)}$   | höjd på gatumark, gällande resp. föreslagen |
| $\frac{1,00}{(0,00)}$   | utgående höjd på gatumark                   |
| $\frac{(0,00)}{(0,00)}$ | gatulutning                                 |
| <i>Botkyrkväg</i>       | annan markhöjd avsedd att fastställas       |
| $+0,0$                  | illustrationstext                           |
|                         | illustrerad markhöjd                        |

betygar Curt Sjögren  
kommunfullmäktiges sek.

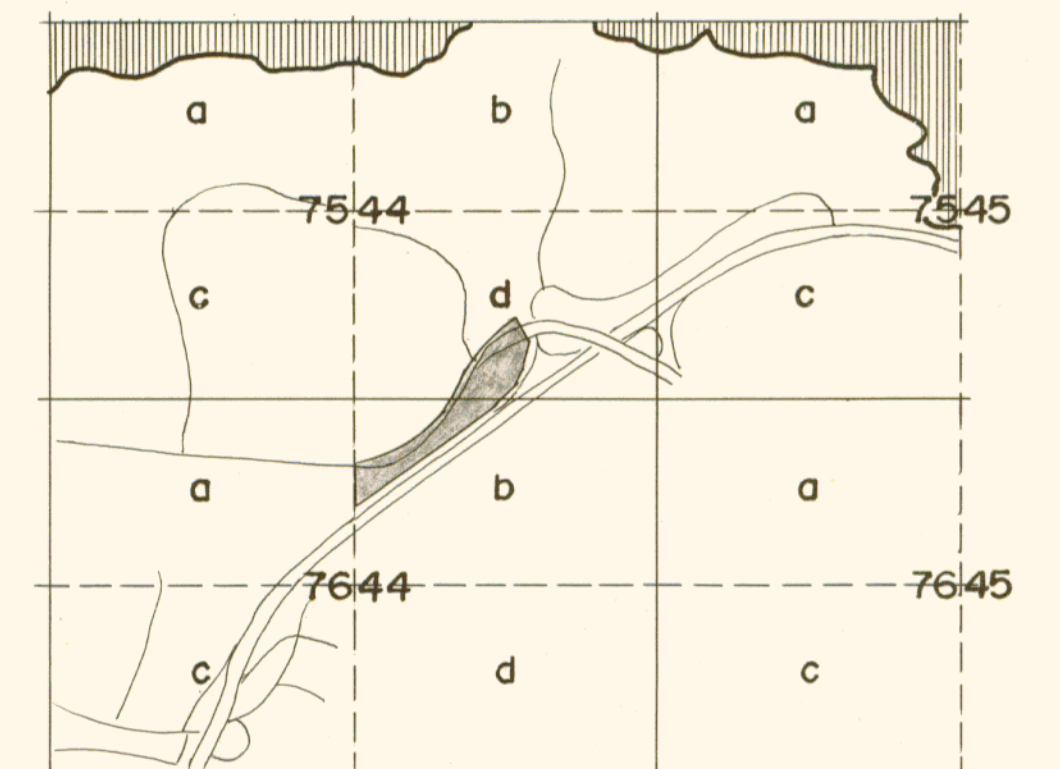

Hallunda X

inom Botkyrka kommun  
i Stockholms län

Arkitekt SAR

Pl. 54-10. 1-1