

Tillägg till gällande detaljplan.
P2018_13 laga kraft 2018-06-25.

Planändringens syfte är att införa kommunalt huvudmannaskap för allmän plats i hela Skultorps tätort. Det görs formellt genom att det i samtliga äldre byggnadsplaner som innehåller allmän plats införs en sådan administrativ bestämmelse. Befintliga byggnadsplaner kommer även fortsättningsvis att äga giltighet.

ADMINISTRATIVA
BESTÄMMELSER
Huvudmannaskap

Kommunen är huvudman för allmän plats.


Genomförandetid

Genomförandetiden för den tillagda bestämmelsen är 5 år från den dag beslutet vunnit laga kraft.

Beslutet gäller för nedanstäden planer separat.

Plan nr	Fastställd
16-NOP-607	1962-01-10
16-NOP-454	1958-02-15
16-NOP-161	1941-11-11
16-NOP-543	1960-03-12
16-NOP-606	1961-12-27
16-NOP-621	1962-06-29
16-NOP-338	1951-03-19
16-NOP-748	1966-08-24
16-NOP-436	1957-02-19
16-NOP-368	1957-07-31
16-NOP-779	1969-07-30
16-NOP-687	1964-08-05
16-NOP-544	1960-03-12
16-NOP-688	1964-11-28
16-NOP-858	1978-02-23
16-NOP-510	1959-10-19

Bestk 08346

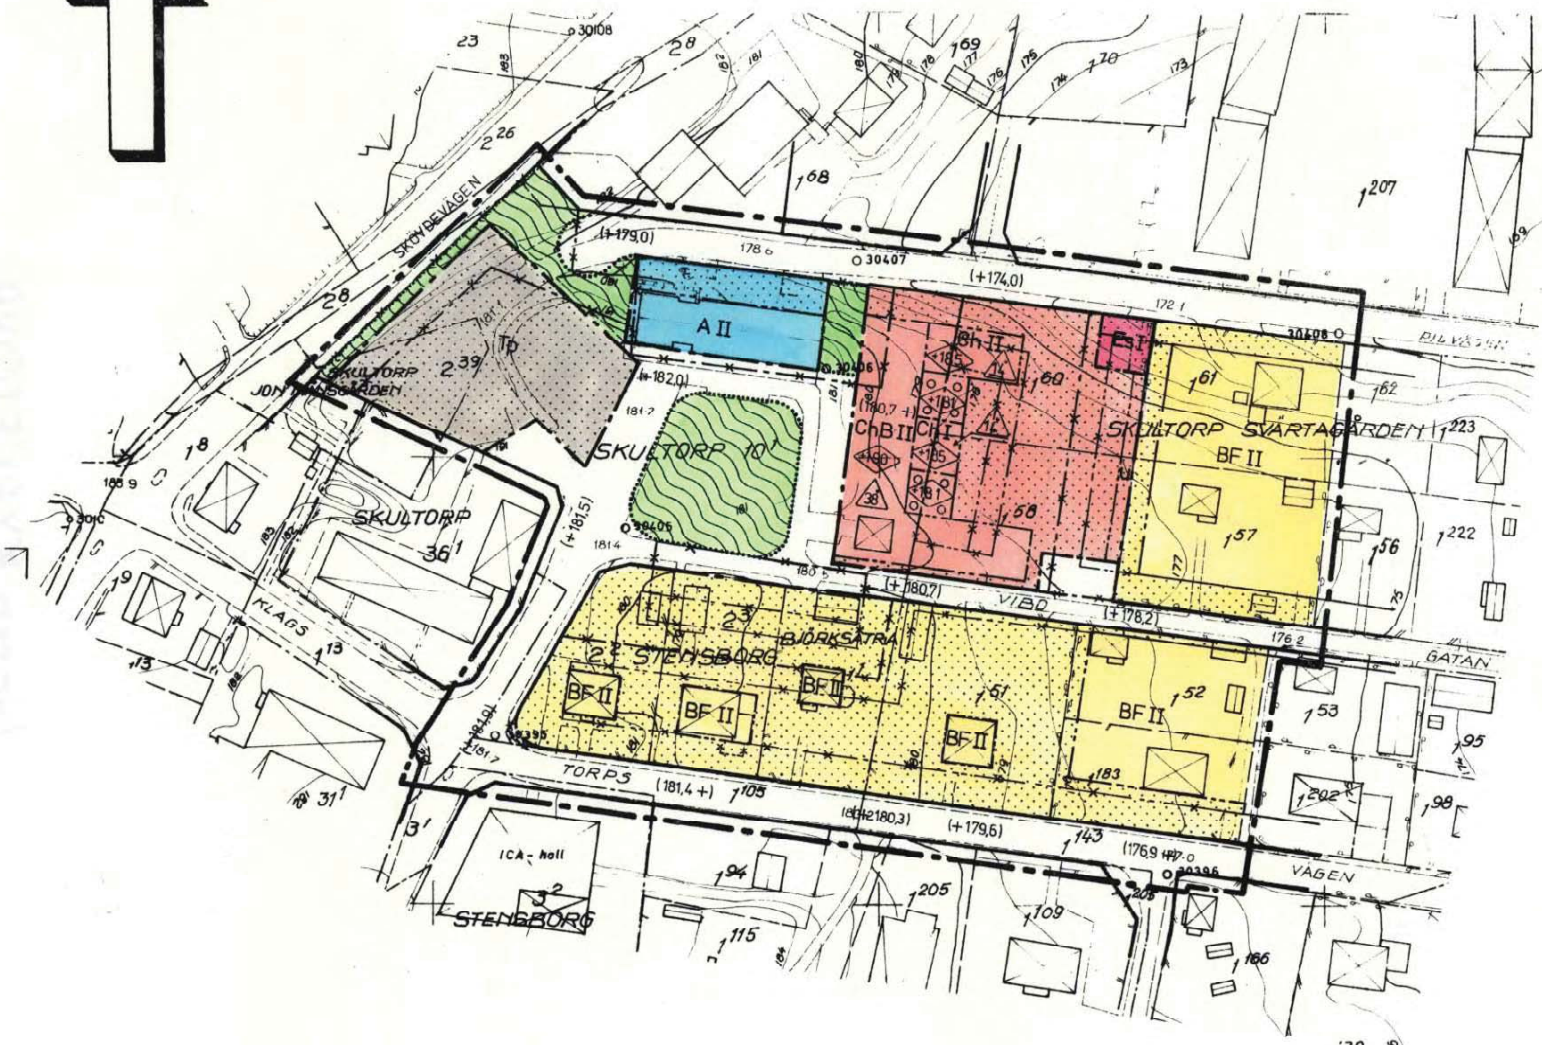

SKALA 1:1000

Tillhör byggnadsnämndens i Skövde beslut den 24/11 1977 579 betygar
På tjänstens vägnar:
Sven Eliasson
Byggnadsnämndens sekreterare

Tillhör kommunfullmäktiges i Skövde beslut den 19/12 1977 251 betygar
På tjänstens vägnar:
Lore Warberg
Kommunfullmäktiges sekreterare

Genom laga kraftvunnet beslut den 23 februari 1978 fastställdes länstyrelsen i Skaraborgs län denna karta till tillägg till byggnadsplan 2018_13
På tjänstens vägnar:
Inga Friberg-Karlsson
Inga Friberg-Karlsson

Område vid
KOMMUNALHUSPLATSEN
Skultorps tätort, Skövde kommun

Förslag till ändring av byggnadsplan
Upprättat 1977-09-20

Rikard Hagerberg
Stadsplanarkitekt

Billy Andreasson
Planingenjör

Beteckningar

GRUNDKARTA

- fastighetsgräns, alt beteckning
- byggnader
- väg
- hack
- staket
- mur
- stodmur
- nivåkurvor
- avvägd väghöjd
- fastighetsbeteckning
- polygonpunkt
- rutnätpunkt

BYGGNADSPANEKARTA

A. GRÄNSBETECKNINGAR

- byggnadsplanegräns belägen 3 m utanför fastställelseområdet
- gällande områdesgräns avsedd att behållas
- gällande områdesgräns avsedd att utgå
- områdesgräns
- gällande bestämmelsegräns avsedd att behållas
- gällande bestämmelsegräns avsedd att utgå
- bestämmelsegräns
- områdesgräns från vilken mindre avvikelser i vissa fall får göras

B. OMRÅDESBETECKNINGAR

- Allmän plats
- väg eller torg
- park eller plantering

Byggnadsmark

- A allmänt ändamål
- BF bostäder, fristående hus
- Ch centrumbebyggelse
- ChB centrumbebyggelse och bostäder

Specialområden

- Ip parkering
- Es transformatorstation

C. ÖVRIGA BETECKNINGAR AVSEDDA ATT FASTSTÄLLAS

- (+0.0) gällande väghöjd avsedd att utgå
- I, II antal våningar
- byggnadshöjd räknat från grundkartans nollplan
- taklutning, maximal vinkel
- ledningsområde
- mark som icke får bebyggas
- överbyggd gård och annan terrasshusbyggnad

REGISTRERING

Datum
1978-06-29
Införing i fastighetsregistret har verkställts

Darbo Gustafsson
För fastighetsregistreringsmyndigheten

Område vid
KOMMUNALHUSPLATSEN
Skultorps tätort, Skövde kommun

Förslag till ändring av byggnadsplan

Kopiens likhet med originalet bestyrks.

På tjänstens vägnar:
Rikard Hagerberg
Planarkitekt