

FÖRSLAG TILL ÄNDRING AV STADSPLANEN
FÖR KVARTERET IMPERATORN INOM NORRA
STADSDELEN I HALMSTAD.

UPPRÄTTAT DEN 12 JUNI 1945 AV:

Ragnar Ljundberg

År 1946 den 10 januari blev det på denna karta tecknade
förslag till ändring av stadsplanen för kvarteret Imperatorn
i Halmstads stad av länsstyrelsen i Hallands län fastställt ge-
nom beslut, som nu har laga kraft på grund av att beslutet ej
har överklagats till följd av vad i 75 § 2 mom. tredje stycke i
lag i stadsplanlagen är stadgat, byggar
Halmstad i landskansliet som o.ä.



Stämpel: två kronor.

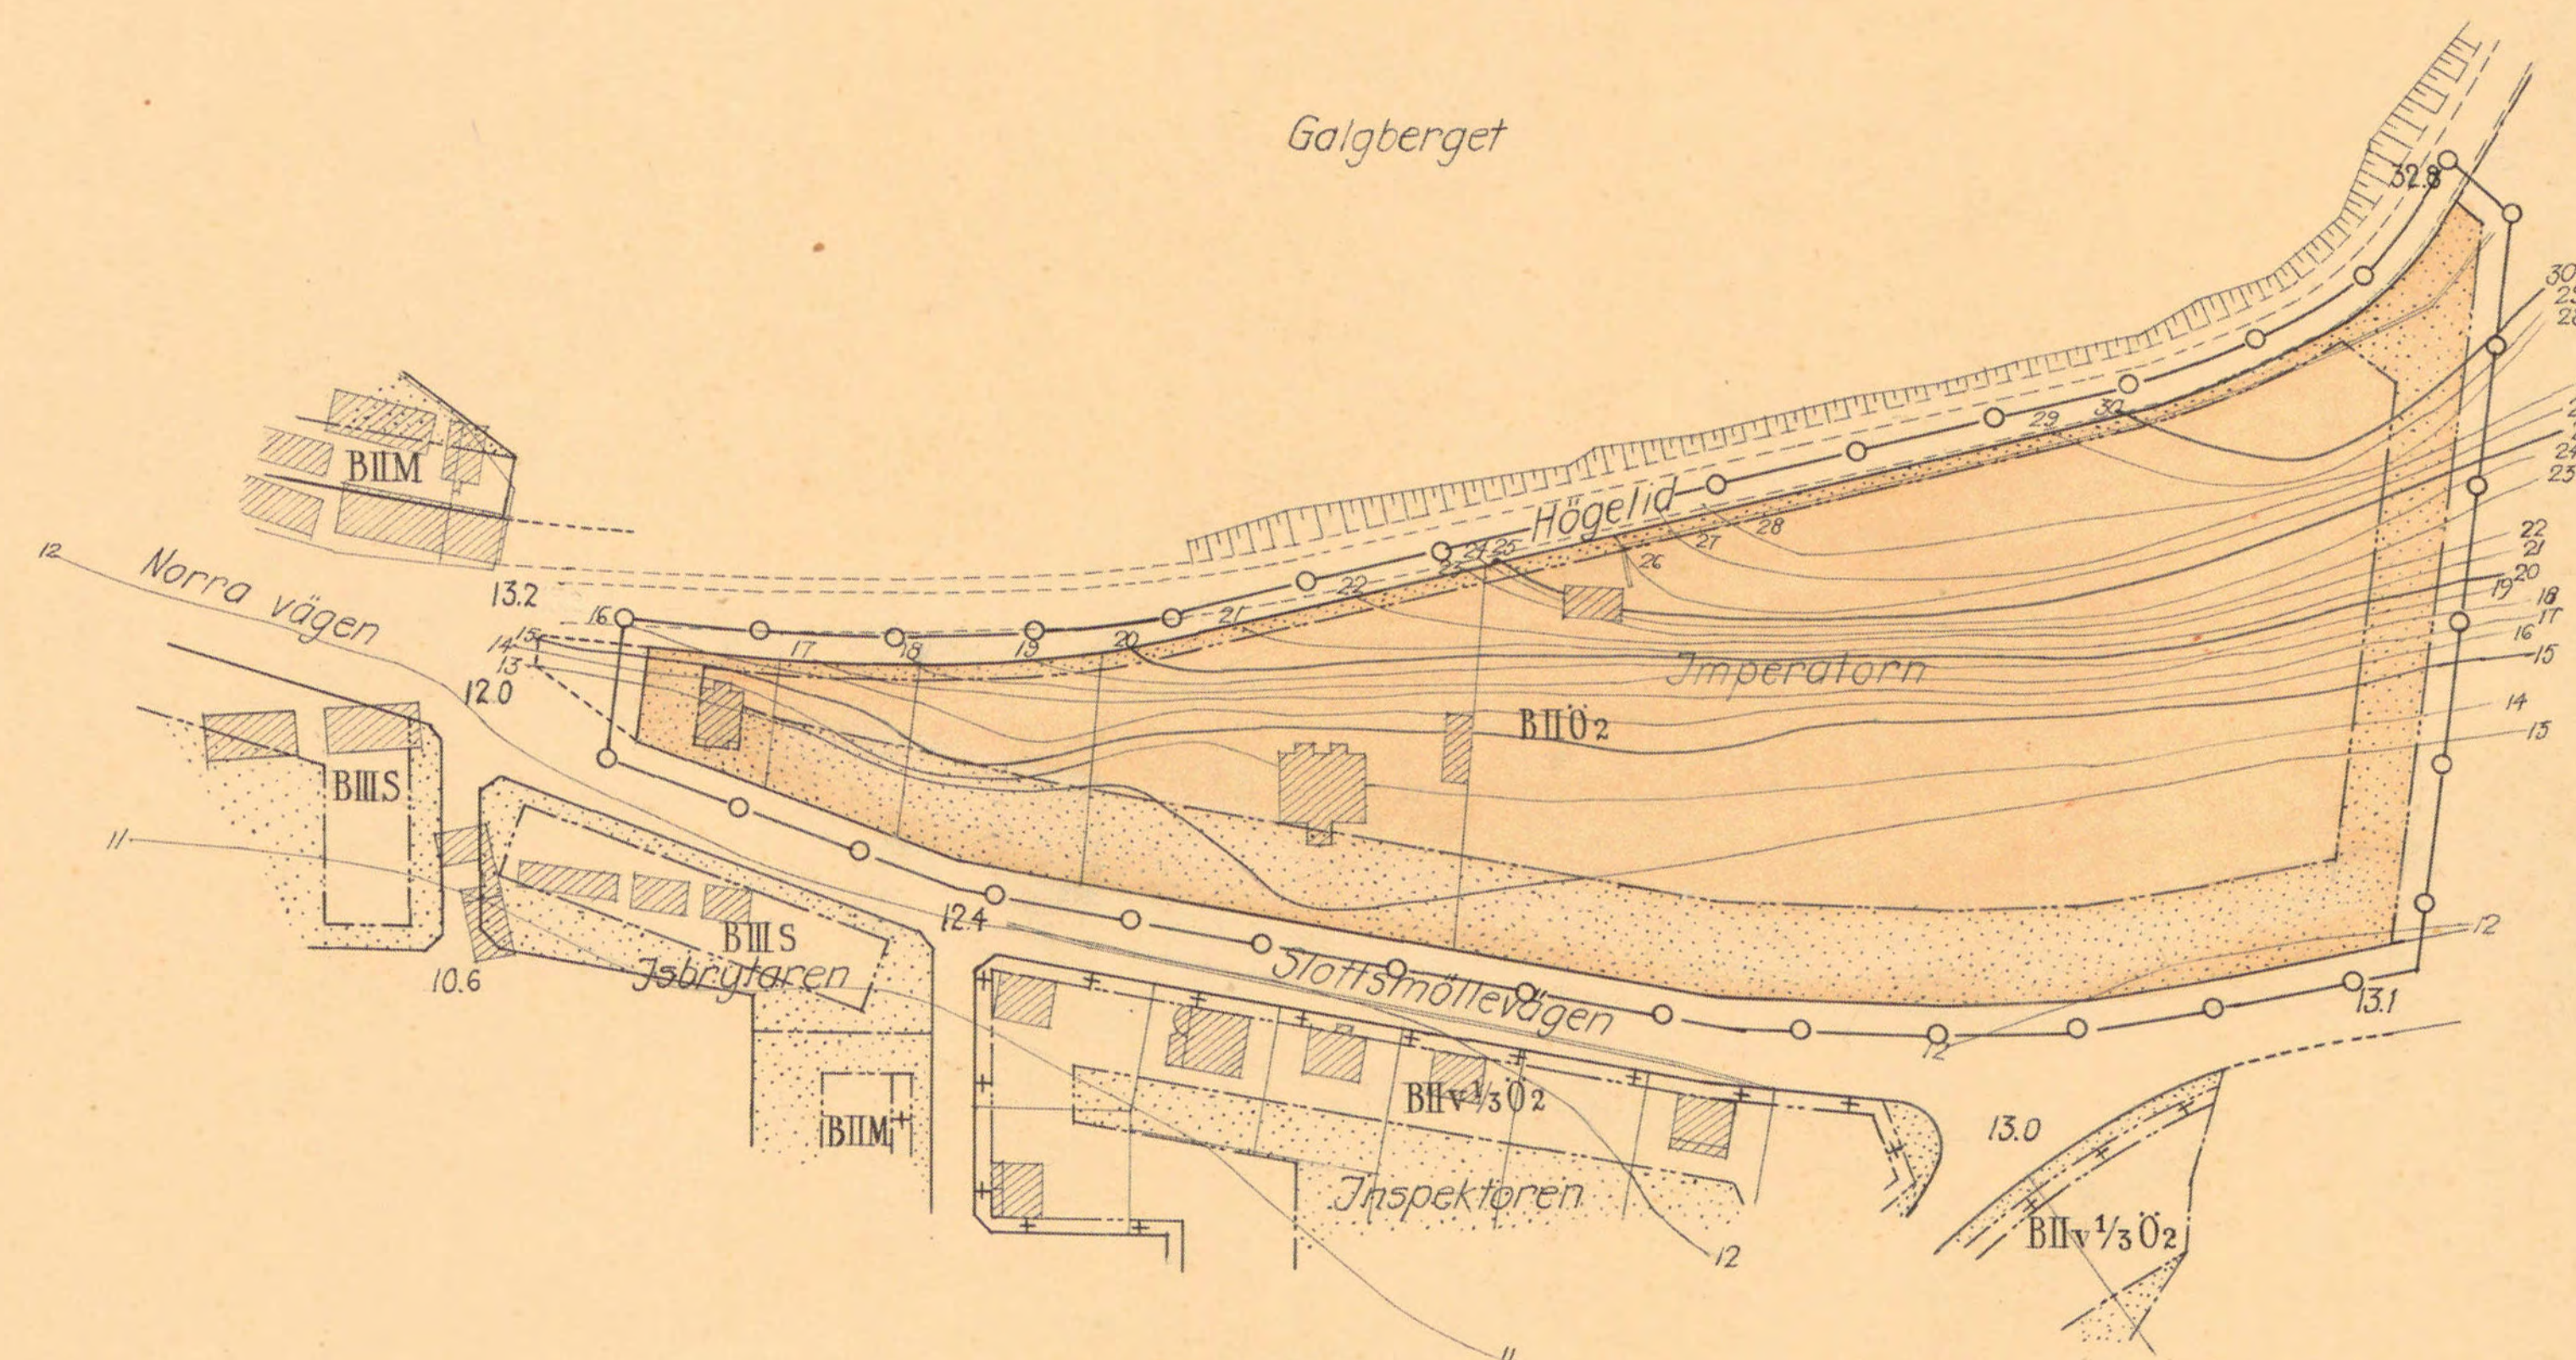
Buligt uppdrag

Axel Stridh

Axel Stridh

Beteckningar:

- Stadsplanegräns, dragen 5 m. utanför det område för vilket godkännande sökes.
- Ägogräns, ej sammanfallande med andra linjer eller gränsbeteckningar, ej avsedd att fastställas.
- Fastställd kvartersgräns, vilken bibehålles.
- Föreslagen ny gräns för kvarter och gator.
- Gräns mellan kvartersdelar med olika stadsplanebestämmelser.
- Parkgräns.
- B Område för bostadsändamål.
- Parkområde, allmän plats.
- Område, som ej får bebyggas.
- + + + Område, som må bebyggas endast på visst i stadsplanebestämmelserna angivet sätt.
- M Kvartersmark för gruppvis bebyggande.
- S Kvartersmark för slutet byggnadssätt.
- O Kvartersmark för öppet byggnadssätt.
- V 1/3 Kvartersmark där vindsinredning tillåtes.
- Befintliga byggnader.
- Befintliga vägar.
- 0.0 Gatuhöjden. Nollplan = havets m.v. Förut fastställda.
- 13 Nivåkurvar.
- II III Våningsantal.

Tillhör BYGGNADSNÄMNDENS beslut av den 19 okt. 1945
§ 689.

Ex officio:

*F. W. W. W.*Tillhör Stadsfullmäktiges i Halmstad
protokoll den 29 november 1945 § 257, betygar

I tjänsten:

Berthold Rydell
Berthold Rydell