

Kopia

Höganäs kommunfullmäktiges i Höganäs beslut av den
13/12 1979 § 154 betygat
i tjänsten
Erland Bondesson.
Kom. fullm. sekr.

11-082-240-80
902/80
Ink. 1980-10-14
Länstyrelsen, Malmö
Antal bil.

Förslag till ändring och utvidgning av byggnadsplan för SVANEBÄCK 1:41, 1:391 m. fl. i Viken Höganäs kommun, Malmöhus län.

Upprättat i Lund 1979-05-16

Reviderat 1979-07-27

Stefan Romare / Christer Jarnlo
Stefan Romare / Christer Jarnlo
Arkitekter SAR

Stefan Romare / Christer Jarnlo
Stefan Romare / Christer Jarnlo
Arkitekter SAR

BYGGNADSPANE BETECKNINGAR

GRÄNSBETECKNINGAR

- Linje belägen 3 meter utanför det område förslaget avser
- Gällande områdesgräns avsedd att behållas
- Gällande bestämmelsegräns avsedd att behållas
- x-x- Gällande områdesgräns avsedd att utgå
- x-x- Gällande bestämmelsegräns avsedd att utgå
- Områdesgräns
- Områdesgräns från vilken mindre avvikelser i vissa fall får göras
- Bestämmelsegräns

OMRÅDESBETECKNINGAR


- Allmän plats
- Vägmärk
- Park eller plantering
- Byggnadsmärk
- BF Bostäder, fristående hus
- BSr Bostäder, radhus
- G Garage
- Specialområde
- Es Transformatorstation

ÖVRIGA BETECKNINGAR

- Mark som inte får bebyggas
- u Ledningsområde
- I Antal våningar
- Utfartsförbud
- Illustrationslinje inte avsedd att fastställas

GRUNDKARTEBETECKNINGAR

- Gällande områdesgräns enligt detaljplan
- Gällande bestämmelsegräns enligt detaljplan
- Fastighetsgräns
- Staket
- Häck
- Mur
- Dike
- Avloppsbrunn
- Höjdkurva
- Boningshus resp. uthus
- Rutnätpunkt
- Polygonpunkt
- Registreringsnummer för fastighet
- Littera för samfällighet
- Befintlig väghöjd

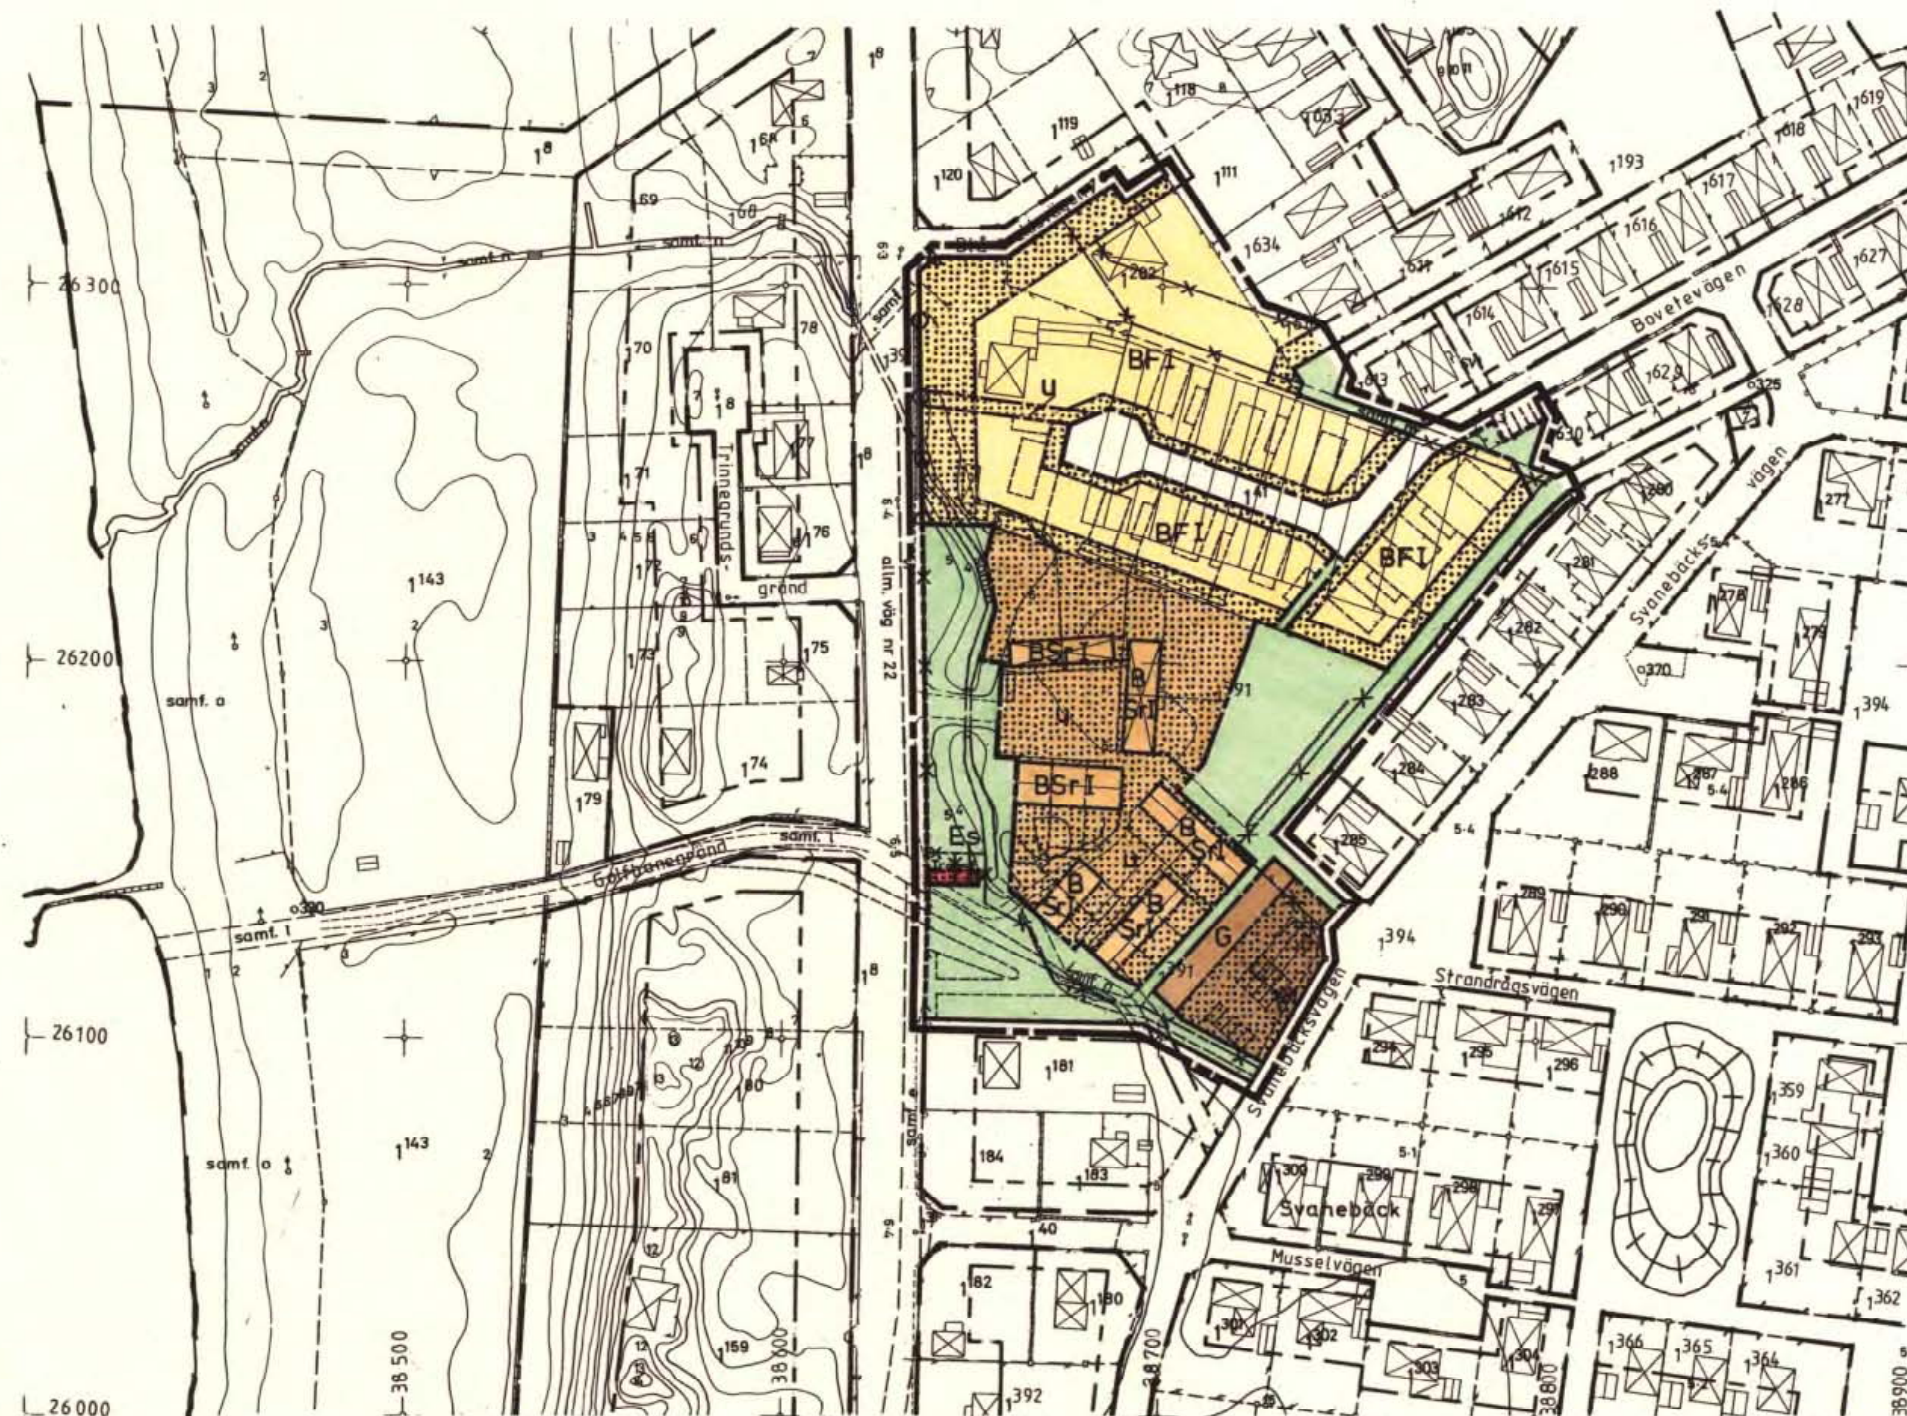

KOPIA

LÄNSTYRELSEN
Malmöhus län

Genom beslut den 22 aug 80 vilket på grund av stadgande 150 § tredje stycket byggnadsnämnden vunnit laga kraft, har länsstyrelsen fastställt det på denna karta avfattade förslag till ändring och utvidgning av byggnadsplanen betygat

Per Wennert

Utan avgift.

Erik Westlin

Registrerad

Kopians likhet med originalet
bestyrkes på tjänstens vägnar

Erik Westlin

Grundkartan upprättad i oktober 1978 av stadsingenjörskontoret i Höganäs.

SKALA 1:2000

meter 200 150 100 50 10 0

meter 200 150 100 50 10 0

Förslag till ändring och utvidgning av byggnadsplan för
SVANEBÄCK 1:41, 1:391 m. fl. i Viken
Höganäs kommun, Malmöhus län.

Upprättat i Lund 1979-05-16

Reviderat 1979-07-27


Stefan Romare / Christer Jarnlo
Arkitekter SAR

Stefan Romare / Christer Jarnlo
Arkitekter SAR

ILLUSTRATIONSPLAN

BETECKNINGAR

- Linje belägen 3 meter utanför det område förslaget avser
- Illustrationslinje
- Väg
- Gångväg
- Park eller plantering
- Tomtmark
- Bef. böningshus resp. uthus
- Bef. böningshus resp. uthus, vilka avses bevaras
- Förestagen byggnad

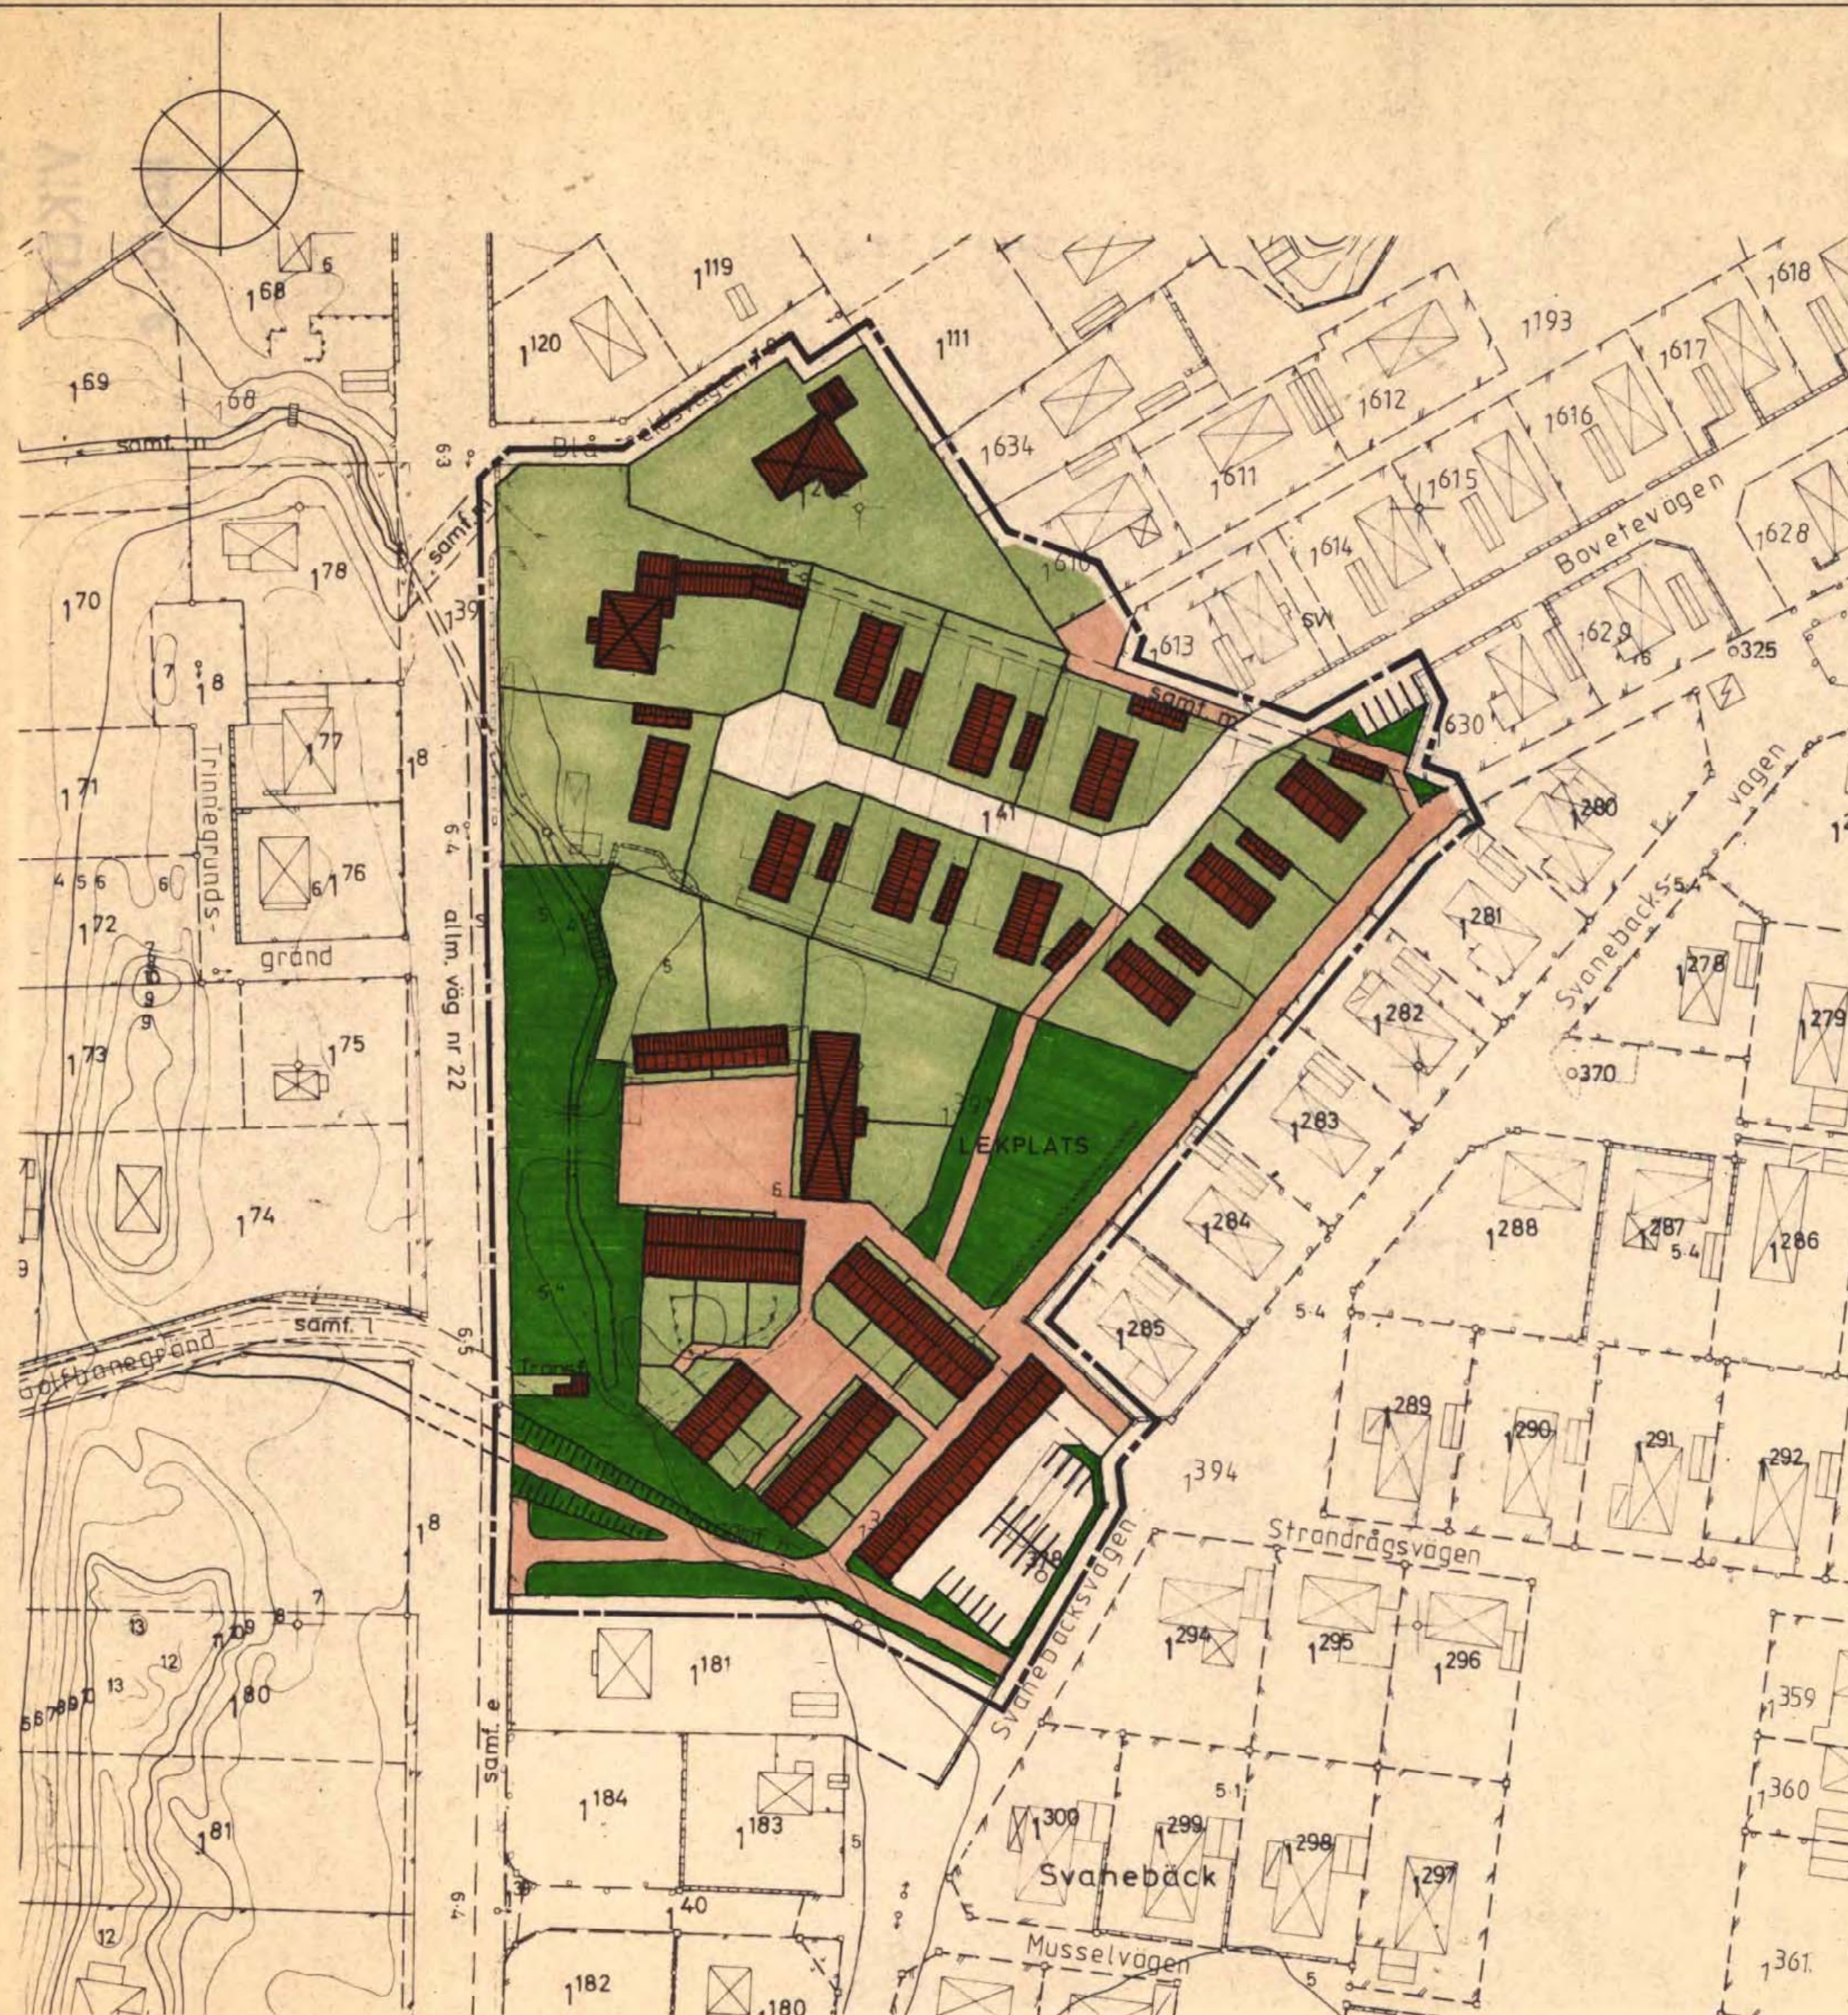

SKALA 1:1000

meter 150 100 50 10 0