


RÖNNINGE 1:20 M.F.L., RÖNNINGE SALEMS KOMMUN, STOCKHOLMS LÄN

FÖRSLAG TILL ÄNDRING OCH UTVIDGNING AV STADSPLAN
UPPRÄTTAT AV ADMINISTRATIVA KONTORETS PLANAVDELNING 1983-10-31

ILLUSTRATIONSPLAN

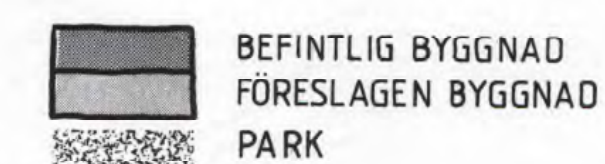

GRUNDKARTEBETECKNINGAR


— GRÄNS FÖR FASTIGHET ELLER SAMFALLT OMRÅDE	— DIKE
— GÄLLANDE KVARTERS- ELLER ANNAN OMRÅDESGRÄNS	— STÖDMUR
— GÄLLANDE BESTÄMMESEGRÄNS	— BRUNN
□ BYGGNAD	— NIVÅKURVOR
— VÄG	— AVVAGD HÖJD
— STAKET	— FASTIGHETSBECKENING
— HACK	— POLYGONPUNKT
— TELELEDNING	— PUNKT I RUTNÄT
— EL-LEDNING	

FOTOGRAFMETRISKT FRAMSTÄLLD
KARTA FLYGFOTOGRAFERAD ÅR 1970.
KOORDINATSYSTEM ST 74
HÖJDSYSTEM RH00 MÄTKLASS II
KARTKONTROLL UTFÖRD SEPT. 1983
GRUNDKARTAN UPPRÄTTAD OKT. 1983
GENOM UTDRAG UR
SALEMS KOMMUNS PRIMÄRKARTA

Tillhör kommunfullmäktiges i Salems
kommun beslut
Kommunfullm. ordt. Sekr.
Godkänd av BN
Antagen av KF
Fastställd av LS

BÖRJE LARSSON
MÄTNINGSINGENJÖR

SKALA 1:1000

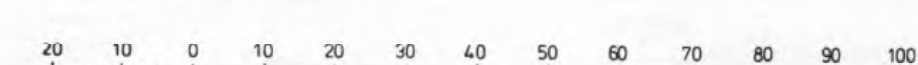

84. 04. 11
84/480