




NORRTÄLJE STAD

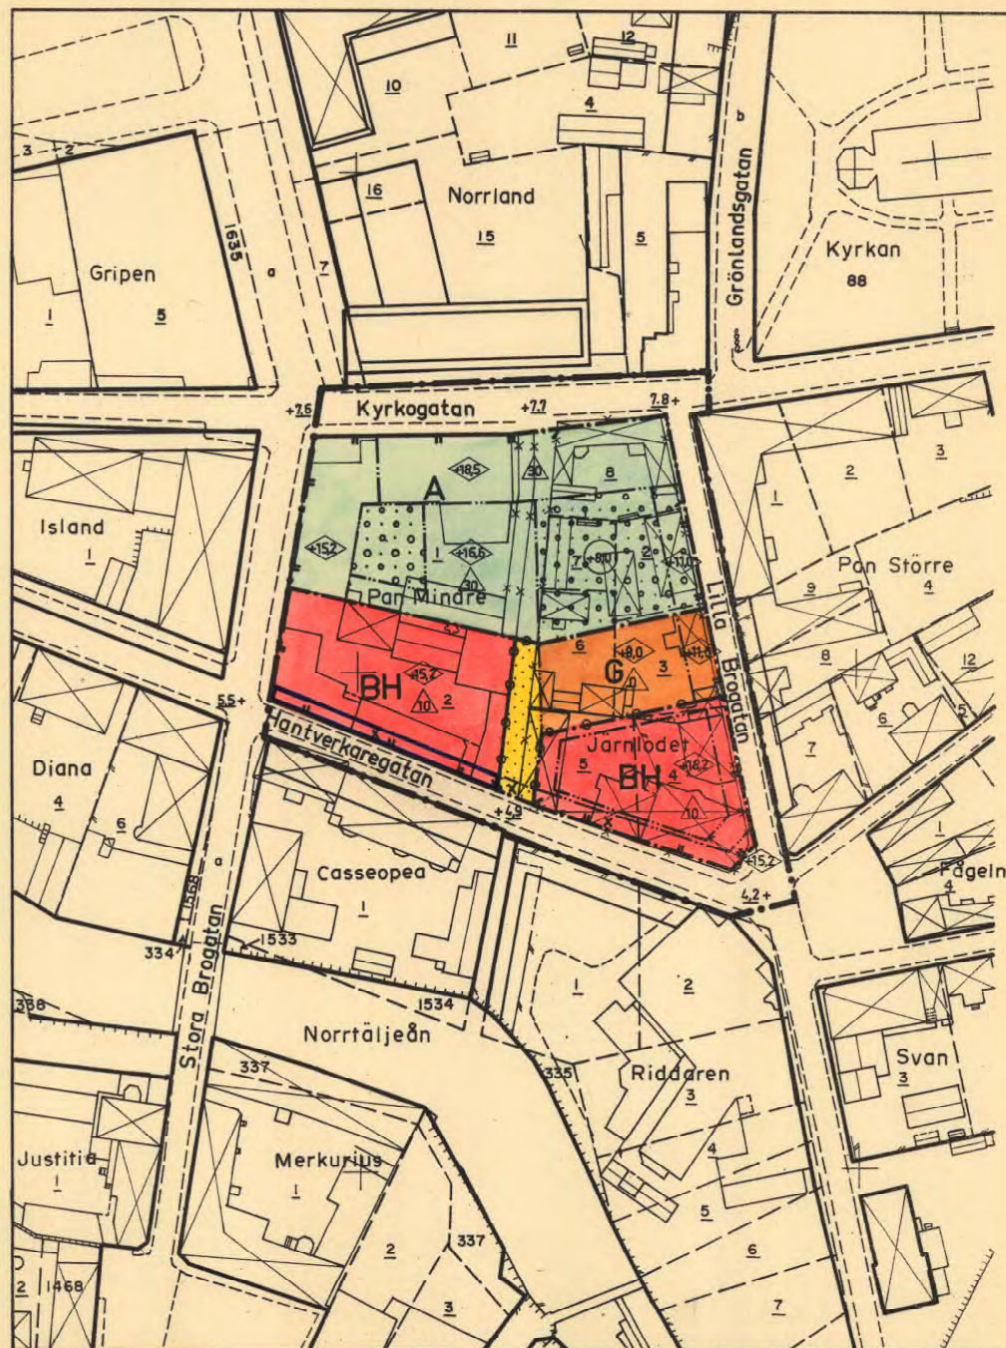

Förslag till ändring av stadsplanen för

kv. JÄRNLODET och kv. PAN MINDRE

upprättat å stadsarkitektkontoret

Norrtälje den 30 juni 1969

Björn Cederström
BJÖRN CEDERSTRÖM
stadsarkitekt

Ove Lundberg
OVE LUNDBERG
stadsplaneingenjör

- stadsplanegräns
- kvarters- eller områdesgräns
- gällande kvarters- eller områdesgräns
- bestämelsegräns
- gällande bestämelsegräns
- gällande områdes- och bestämelsegräns avsedd att utgå
- gräns över vilken in- och utfart ej får anordnas
- särskild bestämelsegräns

- allmän plats, gata
- område för allmänt ändamål
- område för handels- kontors- och bostadsändamål
- område för garage- och parkeringsändamål

- mark som icke får bebyggas
- mark för byggnad under markplanet
- mark för gårdsöverbyggnad
- område för allmän gångtrafik
- byggnads höjd i meter över stadens nollplan
- taks lutningsvinkel i grader
- gällande gatuhöjd
- markhöjd

- fastighetsgräns
- befintliga byggnader
- häck, staket
- mur, stödmur
- väg

- Område inom vilket x-bestämelsen undantagits från fastställelse enligt länsstyrelsens beslut den 29 oktober 1971

Ar 19.71 den 19.11
fastställdes denna ändring av stadsplan/byggnadsplan
på sätt länsstyrelsens beslut samma dag närmare
utvisar. Länsstyrelsen i Stockholms län som ovan.
På tjänstens vägnar

Eva Söderlund

År 1971 den 24 augusti, § 183
blev detta förslag antaget av
kommunfullmäktige i Norrtälje
betygar å tjänstens vägnar:

Bengt Strandberg
Sekreterare

Kopians likhet med originalet
bestyrkes i tjänsten:

E. Berg BM

Skala 1:1000

10 20 30 40 50 60 70 80 90 100 M

Norrtälje 184

11/82

6/3