

St 222 1683 k
L24F

ORIGINAL

Förslag till ändring av stadsplanen för område norr om kv. MOTORN i SKÖVDE

Upprättat den 14 januari 1971

Tillhör byggnadsnämndens i Skövde
beslut den ..15.4...1971... §.152.7
betygar



På tjänstens vägnar:

Byggnadsnämndens sekreterare

Rikard Hagerborg
Planarkitekt

Reviderad den 17.3.1971
betr. in- och utfartsförbud

Rikard Hagerborg
Planarkitekt

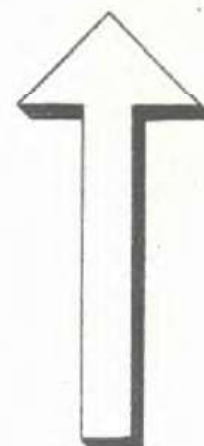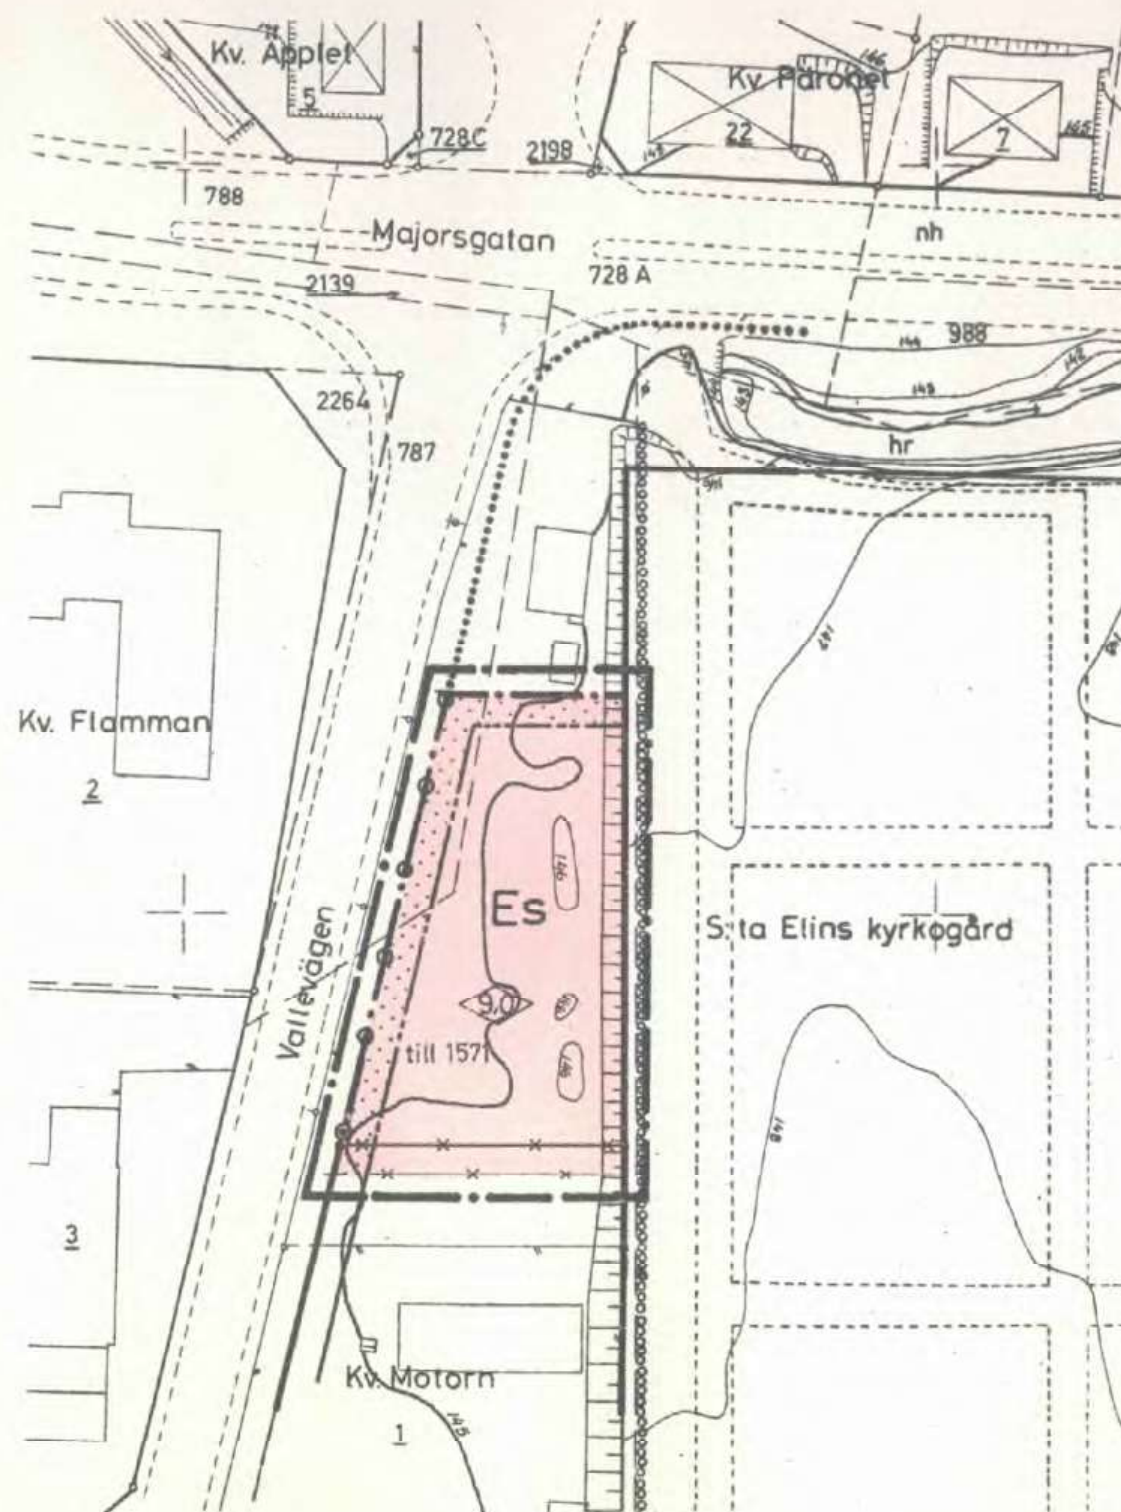

GRUNDKARTA

- gällande kvartersgräns
- fastighetsgräns
- bostadshus resp. annan byggnad
- staket
- häck
- väg
- bank
- nivåkurvor
- 1571, 2 nr fastighetsbeteckningar
- + rutnätspunkt

STADSPLANEKARTA

A. GRÄNSBETECKNINGAR

- linje belägen tre meter utanför det område som förslaget avser
- gällande områdes- och bestämmelegrens avsedd att bibehållas
- gällande områdes- och bestämmelsegräns avsedd att utgå
- föreslagen gräns för ändamålsområde
- föreslagen gräns för bestämmelseområde
- förbud mot in- och utfart

B. OMRÅDESBETECKNINGAR

Byggnadskvarter

- Es område för transformatorstation

C. ÖVRIGA BETECKNINGAR

- mark som icke får bebyggas
- 90 byggnads höjd

Grundkartan upprättad av

Arne Gunnefur
Arne Gunnefur
Stadsingenjör

10 0 10 20 30 40 50 100m
SKALA 1:1000