

Planändringens syfte är att införa kommunalt huvudmannaskap för allmän plats i hela Skultorps tätort. Det görs formellt genom att det i samtliga äldre byggnadsplaner som innehåller allmän plats införs en sådan administrativ/bestämmelse. Befintliga byggnadsplaner kommer även fortsättningsvis att äga giltighet.

Huvudmannaskap

Kommunen är huvudman för allmän plats.

Genomförandetiden för den tillagda bestämmelsen är 5 år från den dag beslutet vunnit laga kraft.

Plan nr Fastställd

16-NOP-607	1962-01-10	16-NOP-368
16-NOP-454	1958-02-15	16-NOP-779
16-NOP-161	1941-11-11	16-NOP-687
16-NOP-543	1960-03-12	16-NOP-544
16-NOP-606	1961-12-27	16-NOP-688
16-NOP-621	1962-06-29	16-NOP-858
16-NOP-338	1951-03-19	16-NOP-510


UPPRÄTTAD I OKT. 1958 AV
LANDSBYGDENS BYGGNADSFÖRENING
LBF
MARIESTAD

REV. DEN 6 FEBR. 1959

GUNNAR SELANDER
GUNNAR SELANDER
ARKITEKT SAR

RUTGER MÅNSSON
RUTGER MÅNSSON
STADSPLANETEKN.

BYGGNADSPLAN EKARTA

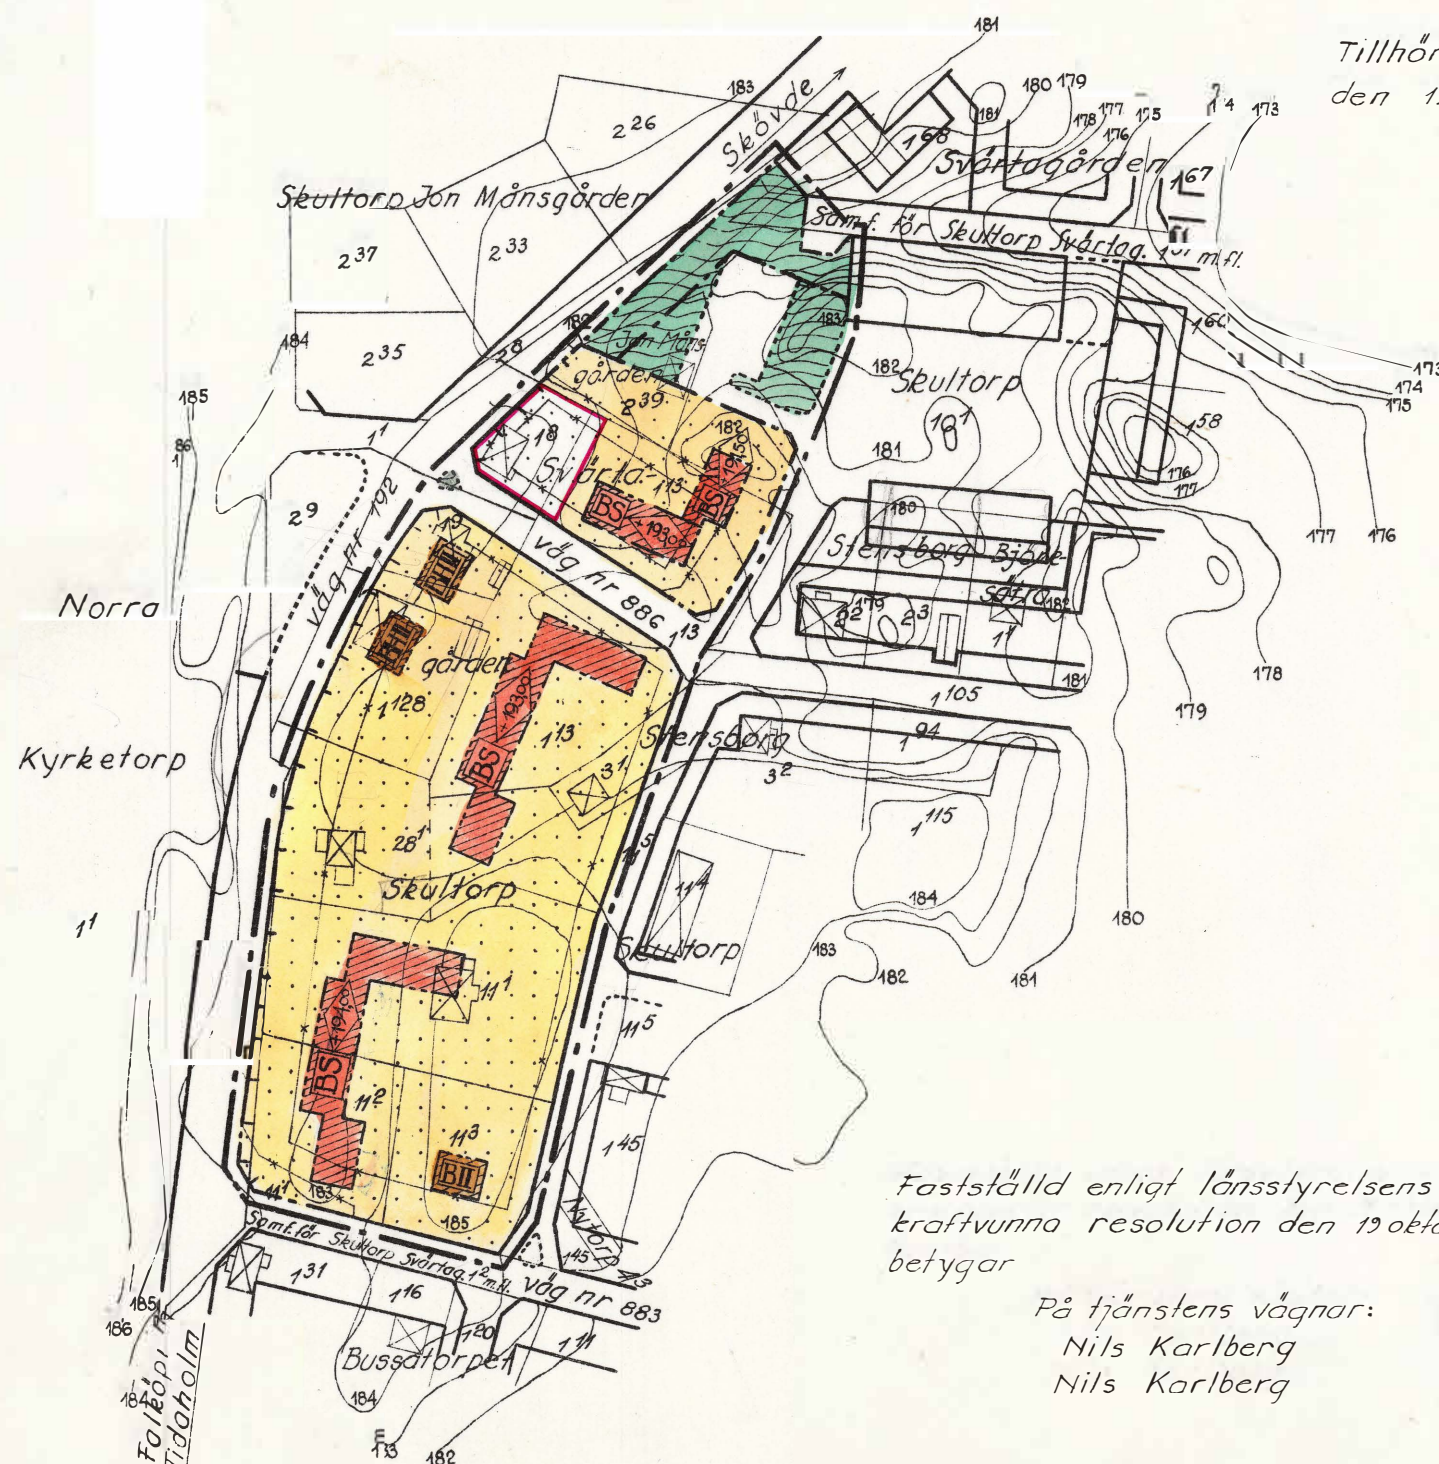

Tillhör länsstyrelsens beslut
den 19 oktober 1959; betygar
På tjänstens vägnar:
Nils Karlberg
Nils Karlberg

BETECKNINGAR

~~Grundkarta~~

fastighetsgräns
huvudbyggnad resp. uthus
nivåkurva

Byggnadsplanekarta

A Gränsbeteckningar

byggnadsplanegräns (bel. 3 m. utanför det omr. varå fastställelse sökes)

gällande områdes- och bestämmelsegräns

avsedd att utgå

områdesgräns med förbjuden utfart

våg-byggnadsmark- och annan områdesgräns

bestämmelsegräns

gränslinjer ej avsedda att fastställas

B Områdesbeteckningar


 vågmark
 park
 område för bostadsändamål
 —"——"——"——"——"—— samarbyggda hus
 —"——"—— bostads- och handelsändamål

C Övriga beteckningar

mark som icke får bebyggas
II
antal våningar
byggnadshöjd råerad från samhällets rollplan

Gräns för område som undantagits från fastställelse

Fastställt enligt lönsstyrelsens laga
kraftvarna resolution den 19 oktober 1959;
betygar

På tjänstens vägnar:
Nils Karlberg
Nils Karlberg

SKALA 1:2000



Likheten med originalet intygas:

(B 907
RSc 2003