

Förslag till byggnadsplan

för fastigheterna

Skulsmara 2⁴² och 2⁶⁶

i Ingarö socken och Gustavsbergs kommun

av Stockholms län;

Upprättat år 1961 av

Torsten Pålsson

Lantmätare

Antaget av kommunalfullmäktige
den 2/7 1964 § 66
H. Lindholm
ordf.

År 1964 den 14 november fastställdes
denna byggnadsplan på sätt Kungl. Maj:ts
befallningshavandes beslut samma dag när-
mare utvisar; betygat, Stockholm & lands-
kansliet som ovan,
På tjänstens vägnar:
Bo Ljungberg

Gustavsbergs byggnadsnämnd

17 MARS 1965

Dr.

144


Lit.

315

NYA PLANBESTÄMMELSER

FASTSTÄLLES AV LÄNSSTYRELSEN

DEN 9/6 1988

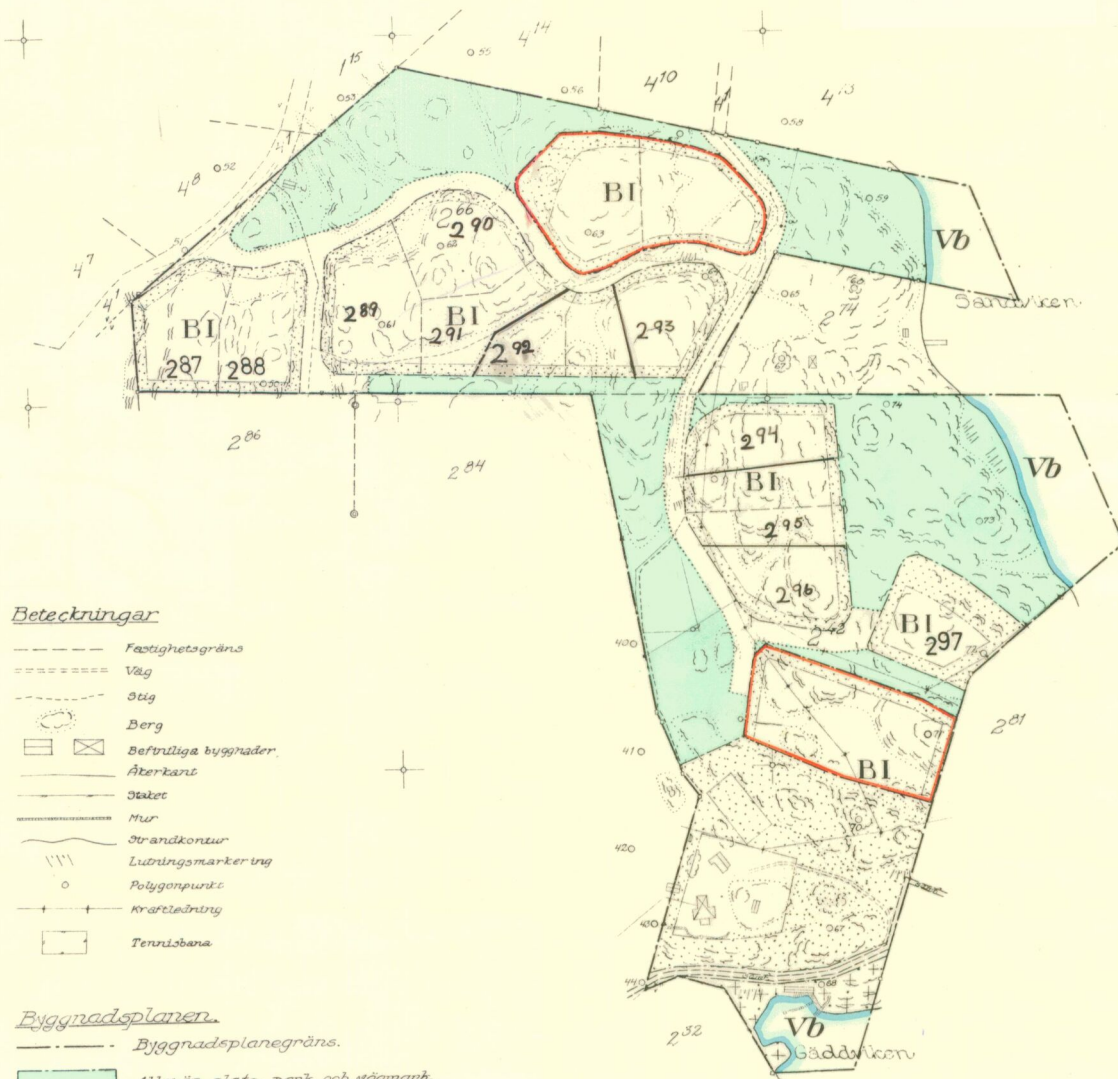

Beteckningar

- Fastighetsgräns
- Väg
- Stig
- Berg
- Befrulliga byggnader
- Återkant
- Staket
- Mur
- Strandkontur
- Lutningsmarkering
- Polygonpunkt
- Kraftledning
- Tennishänsa

Byggnadsplanen

- Byggnadsplanegräns.
- Allmän plats, park och vägmark.
- B --- Område för bostadsändamål.
- Gränslinjer, ej avsedda att fastställas.
- Vb --- Vattenområde, som får överbryggas med bryggan.
- Mark, som ej får bebyggas.
- Mark, som endast får bebyggas med uthus, gärdad eller dylik byggnad.
- Bestämmelsegräns.
- I --- Antal våningar.
- Gräns för områden som undantagits från fastställelse enligt länsstyrelsens beslut den 14 november 1964.

Kopiera Skissa med utgående karta.
Stockholm den 12 mars 1965
SVENSK REPRODUKTIONS AB
G. Lundberg

PLANERINGSKONTORET

Skala 1:2000

0 20 40 60 80 100 120 140 160 180 200m