

Förslag till ändrad stadsplan för del av
KV. HAMMAREN samt OMRÅDET NORR DÄROM i Landskrona


Upprättat den 8 maj 1948 av

Sten Ekstrand
Stadsarkitekt

Mr. J. J. J. J.
Stadsingenjör

År 1948 den 18 december blev det 8
denna karta tecknade förslag av stadsfull-
mäktige i Landskrona antaget, befygrat

Ex officio
W. J. J. J.
Stadsfullmäktiges sekreterare

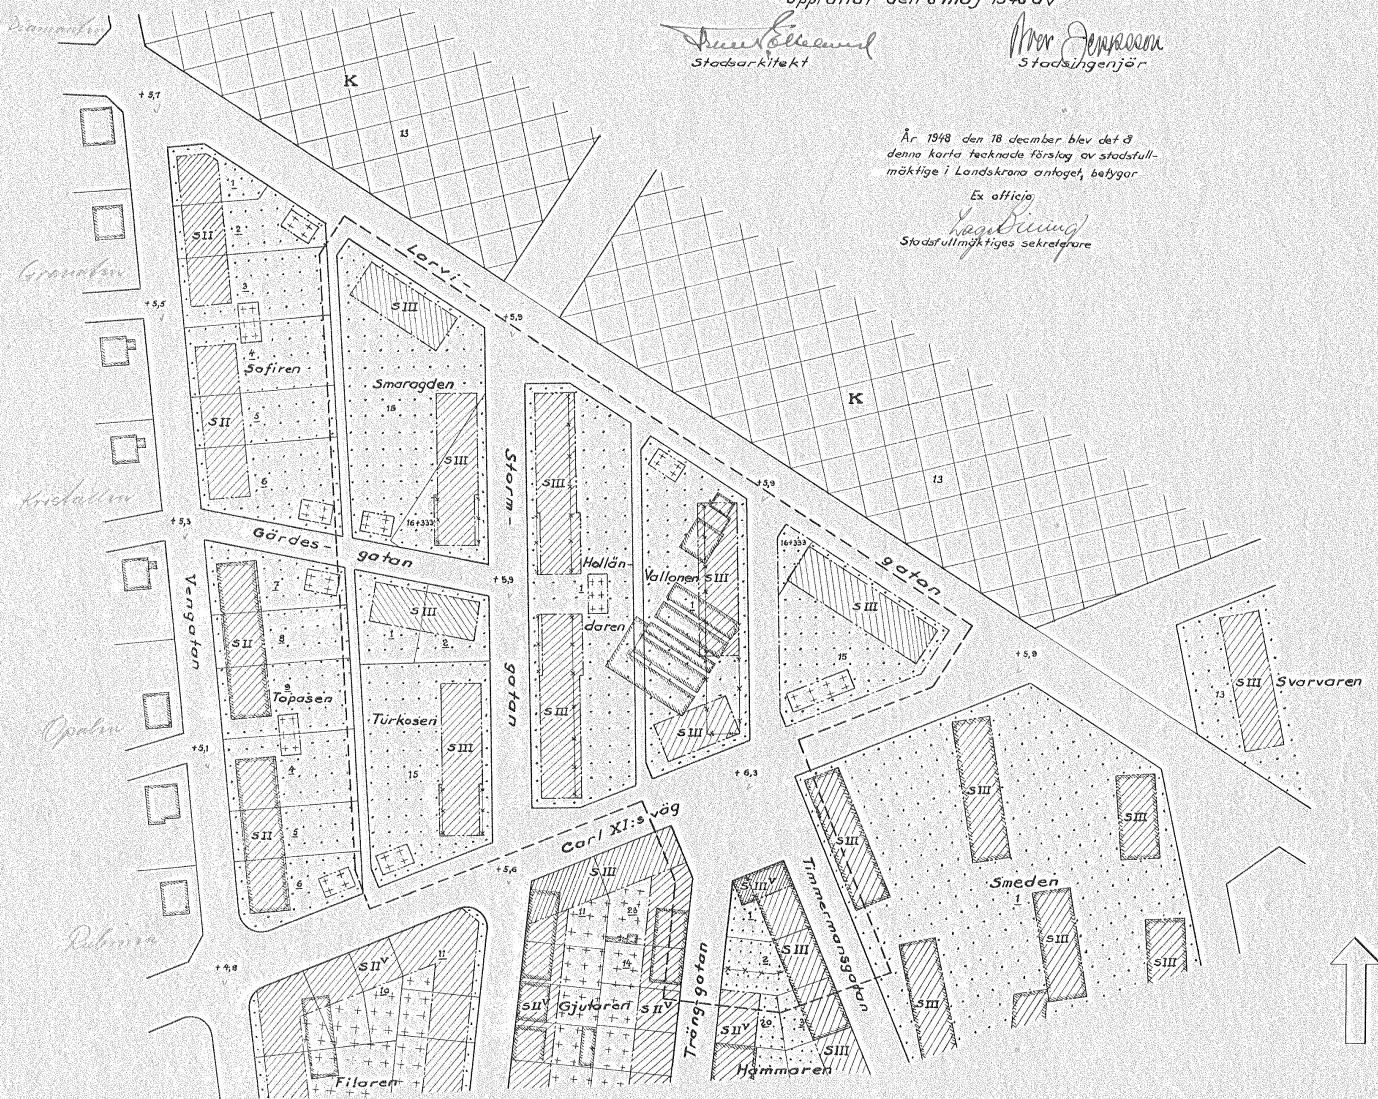

- Linje belägen fem meter utanför det område, som är avsett att fastställas.
- Gällande stadsplanelinje, avsedd att bibehållas.
- " " avsedd att utgå.
- Områdesgräns.
- Bestämmelsegräns.
- Allmän plats, gata.
- Område för bostadshus.
- " " garageändamål.
- " " som ej får byggas.
- III, V Våningsantalet och byggnadshöjd enl. stadsplanens bestämmelser.
- + 0,0 Gällande gathöjd.
- Befintlig ägargräns.
- 00, 000 Tomt- resp. stadsägonummer.
- Befintlig byggnad.

Tillhör Kungl. Maj:ts beslut
den 30 maj 1948
(undantag se Kungl. Maj:ts beslut)
Stockholm i Kommunikationsdepartementet

Ex officio
M. J. J. J.

Skala 1:1000.

STADSENGJÖRSKONTORET
Arkivnummer
789
LANDSKRONA

138
K