

Tillhör byggnadsnämndens i Sjölevad
beslut den 1/7 1958 § 327 betygas.
I tjänsten:
Nils Lindgren

År 1958 den 14 november blev den å denna
karta upptagna ändring i byggnadsplan av
länstyrelsen i Västernorrlands län god-
känd, vilket beslut, då klagan däremot
till följd av stadgandet i 150 § 3 st.
byggnadslagen den 30 juni 1947 ej må
föras, vunnit laga kraft, betygar;
Härnäsand i landskansliet som ovan.
På tjänstens vägnar:
N. Hägglund

Förslag till ändring och utvidgning av
byggnadsplan för den sk.

Varvsbacken inom Hörnätt i Sjölevads kommun

Upprättat i april 1958 av


Nils Lindgren
distriktsarkitekt

Grundkartan upprättad åren 1944-46 av
distriktslantmätare C.G. Blomberg

Beteckningar:

- linje två meter utanför byggnadsplanegränsen
- gällande byggnadsplanelinje
- som föreslås att utgå
- väg-, byggnadsmarks- och annan områdesgräns
- bestämmelsegräns
- parkgräns, ej avsedd att exakt fastställas
- allmän plats: väg
- allmän plats: park och plantering
- BF område för bostadsändamål, fristående hus
- mark, som icke får bebyggas
- II antal våningar
- gällande våghöjd
- som föreslås att utgå
- våghöjd
- jurisdiktionsgräns
- fastighetsgräns
- fastighetsbeteckning
- väg
- dike
- håck
- stodmur
- elektrisk högspänningsledning
- befintliga byggnader
- berg i dagen
- nivåkurvor
- punkter i rutnät
- polygonpunkt
- illustrationslinjer

0 100 200 300 M
Skala 1:2000

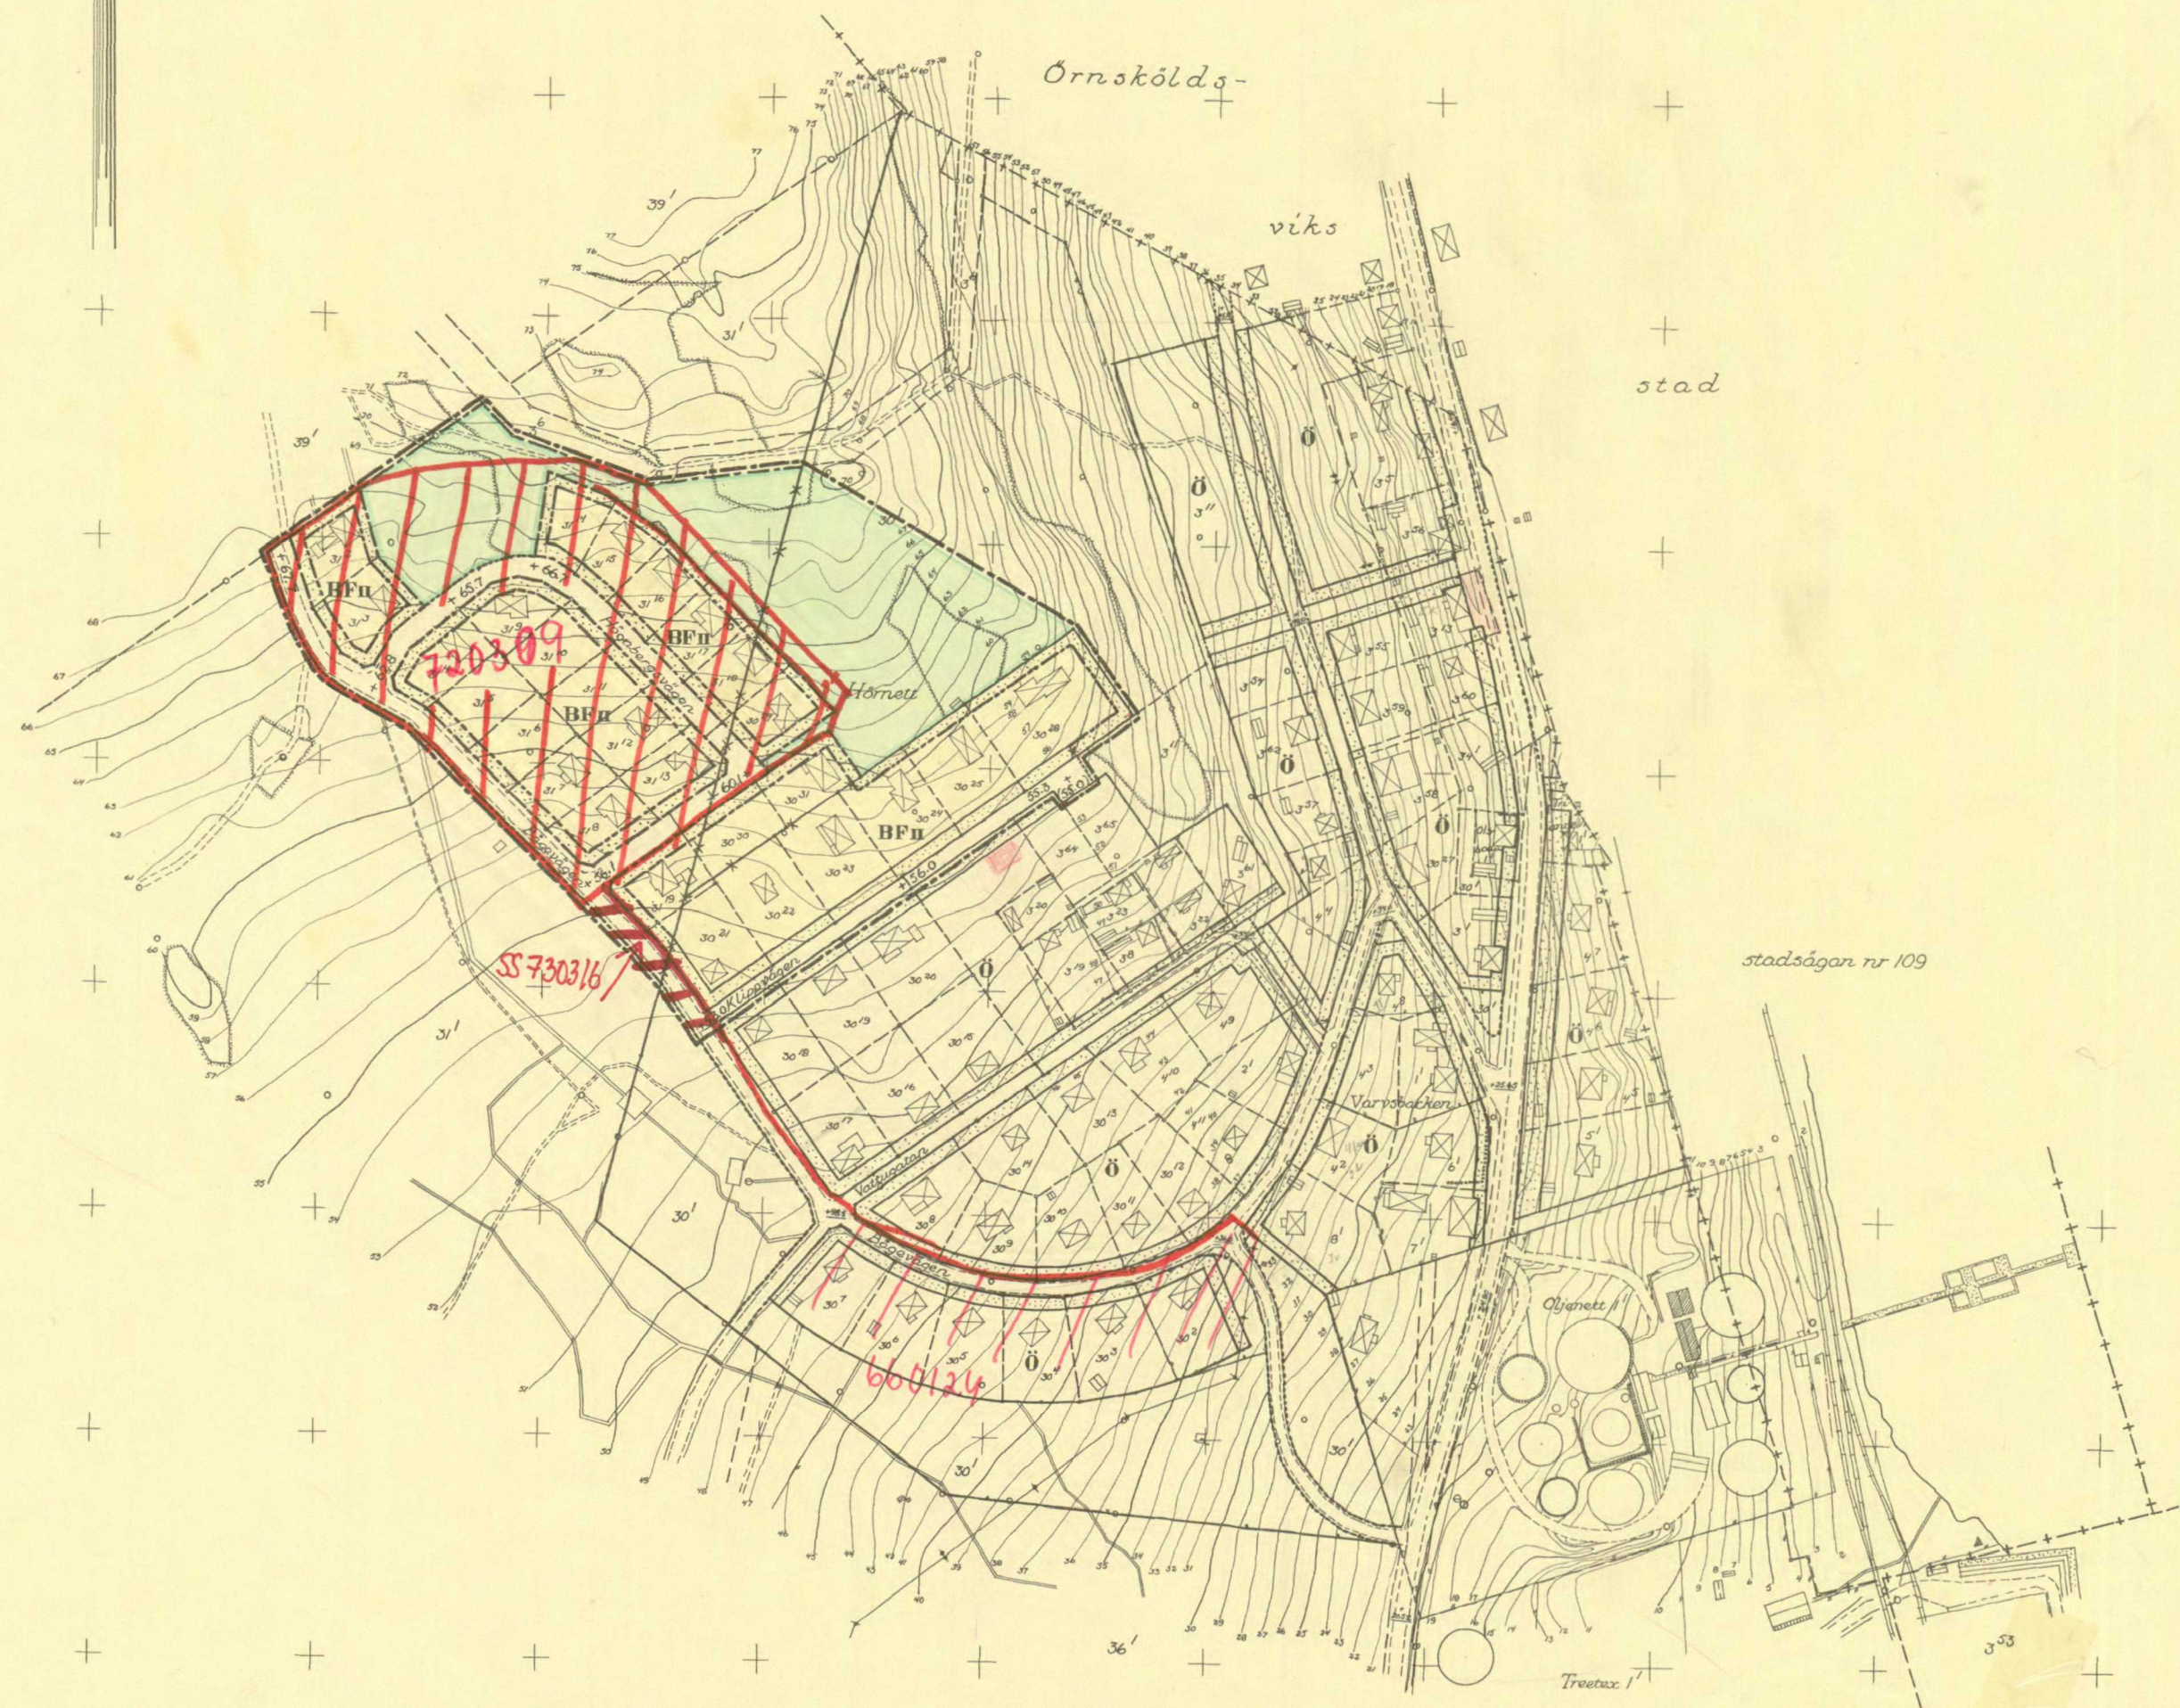

411218

10

SB 58 11 14

Statens tryckeri
1958