


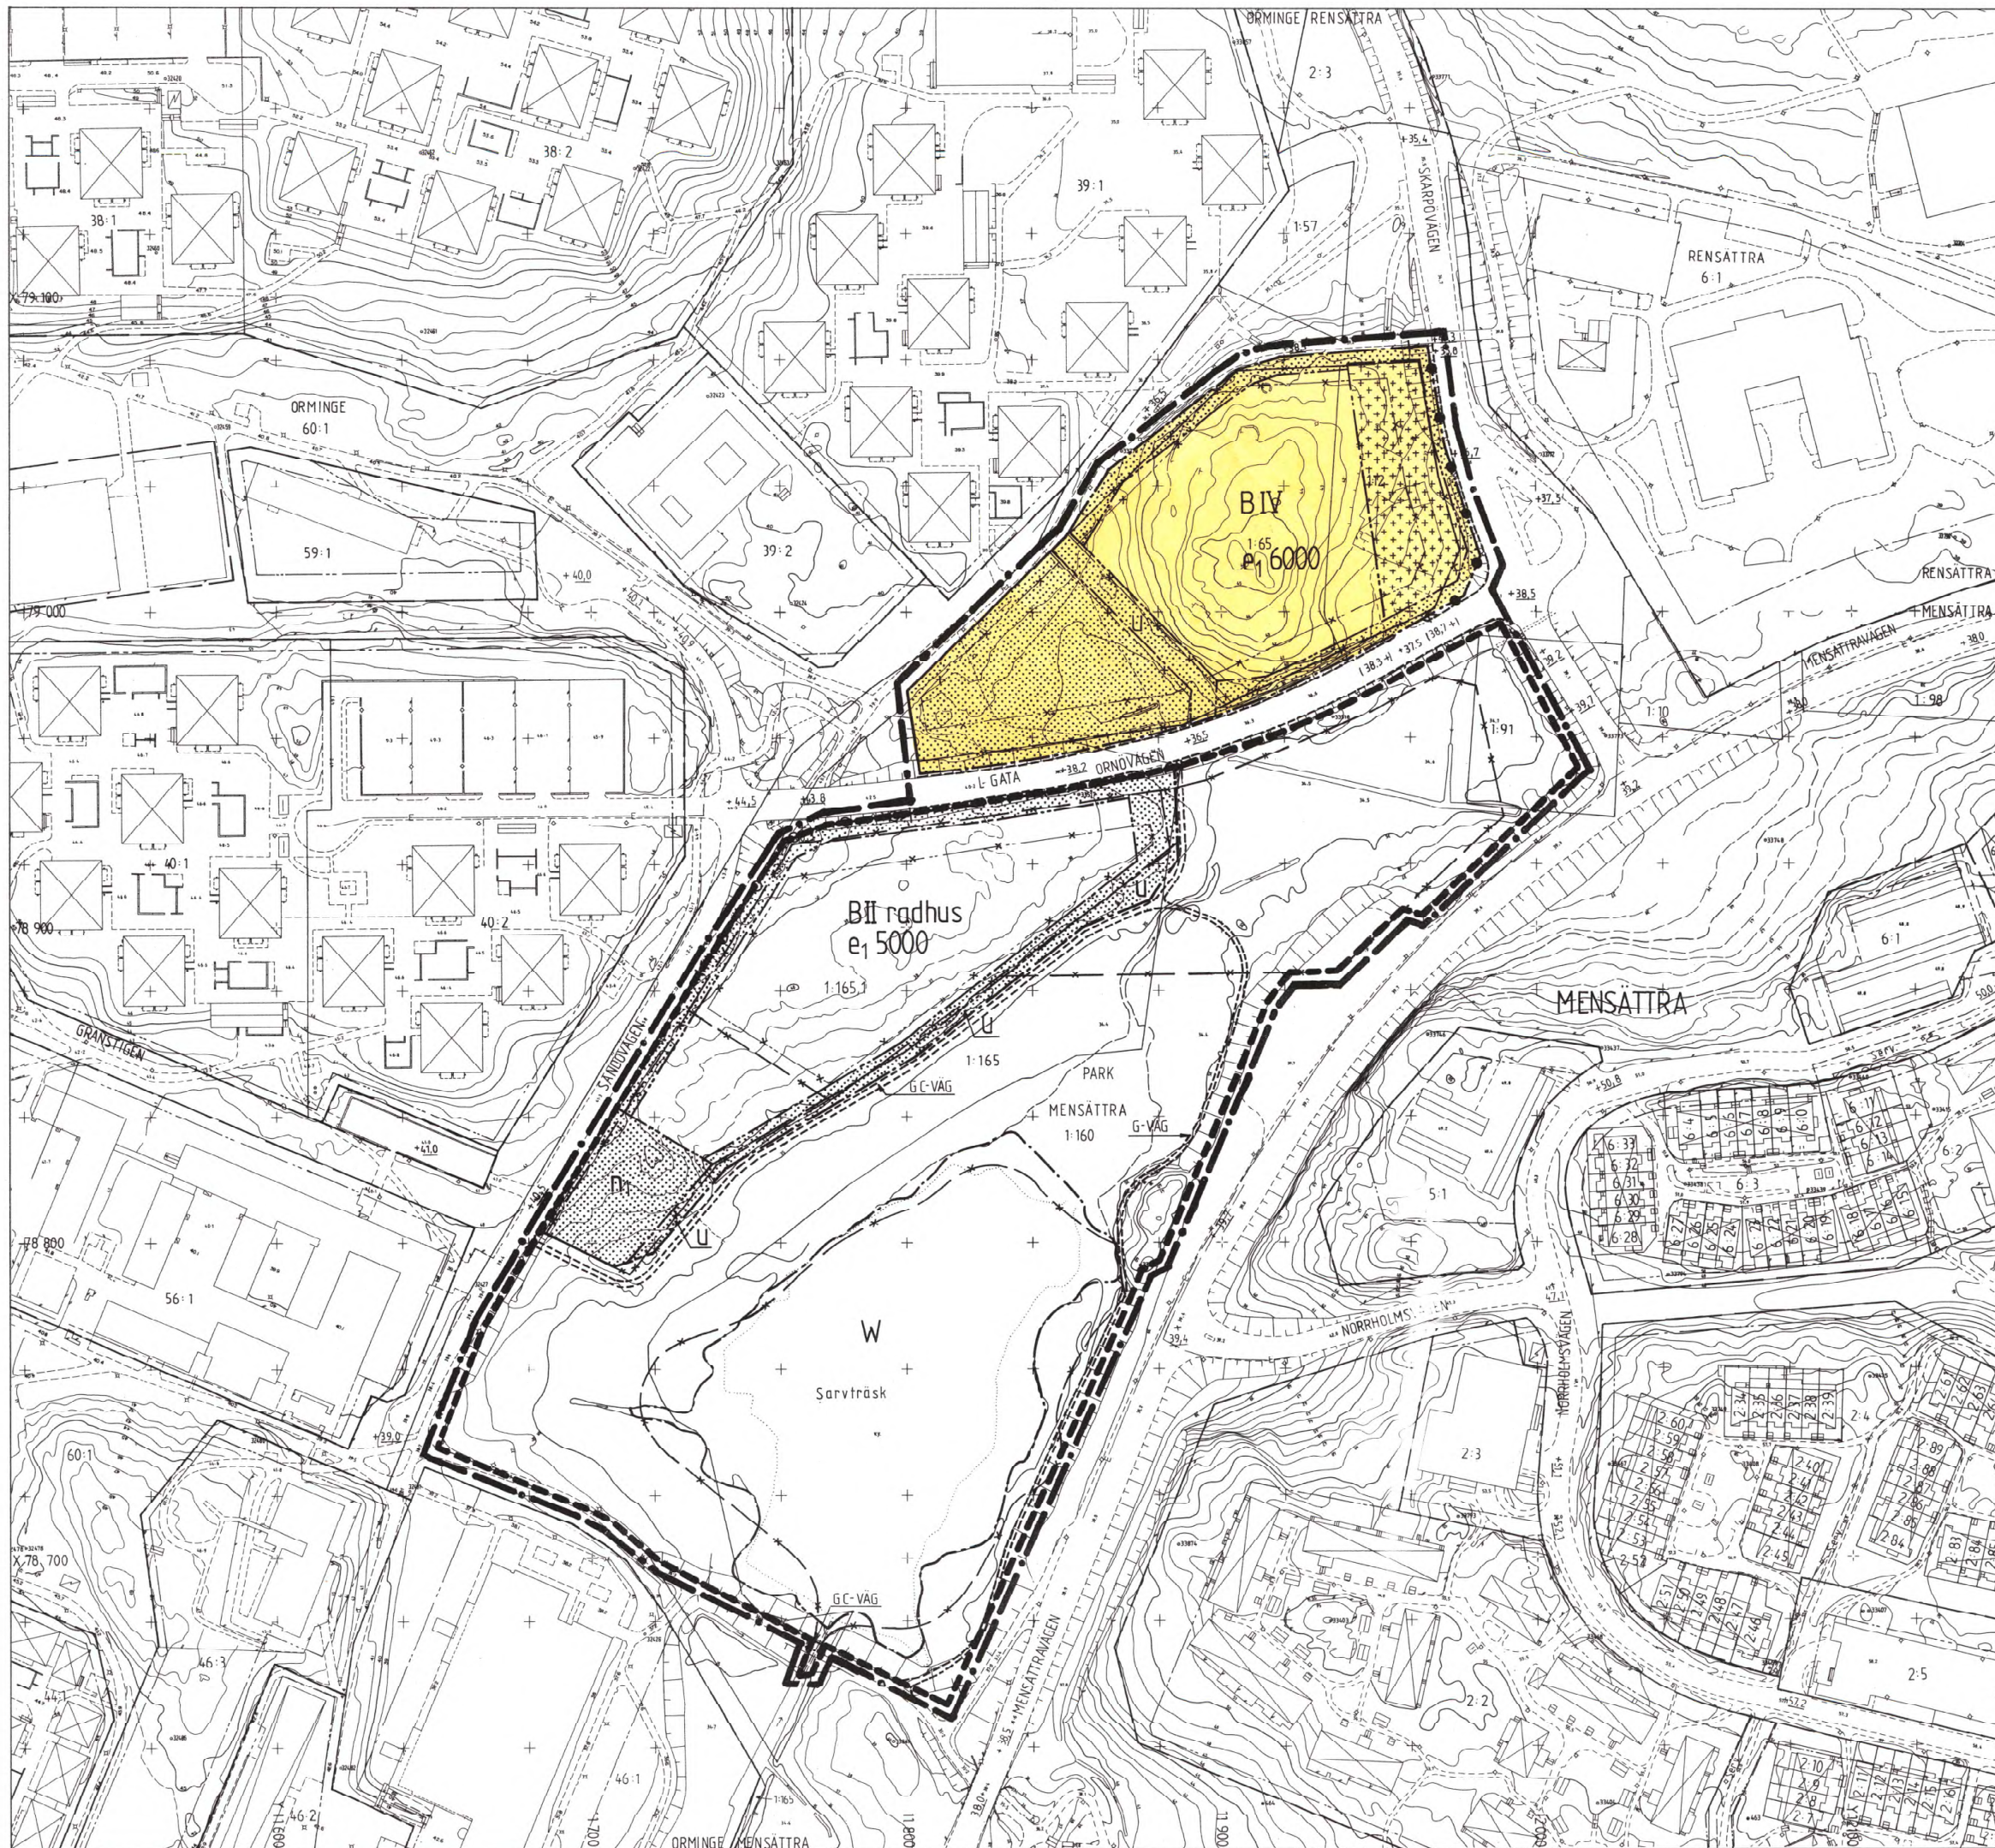

Gnr 17/1987 Grundkartan upprättad 1987-11-23
reviderad 1988-05-11

GRUNDKARTEBETECKNINGAR

trakgräns

fastighetsgräns

gällande användningsgräns

gällande egenskapsgräns

byggnad med trappa, uthus

annan byggnad

transformator

staket

stodmur

elkabel under markytan

väg

stig

slätt

dike, vattendrag

00.0

1:65

00.0

ga-4

ledningsstolpar

avvägd nivå

nivåkurvor

strandlinje (sträckad-diffus)

fastighetsbeteckning

gällande gatuhöjd

gemensamhetsanläggning

Grundkartans riktighet bestyrkes
Janne Ståhl

Skala 1:1000
10 0 10 20 30 40 50 60 70 80 90 100 m

PLANBESTÄMMELSER

Följande gäller inom områden med nedanstående beteckningar. Där beteckningar saknas gäller bestämmelser inom hela planområdet. Endast angiven användning och utformning är tillåten.

GRÄNSBETECKNINGAR

Linje på kartan ritad 3 mm utanför planområdets gräns

gällande användningsgräns avsedd att behållas

gällande egenskapsgräns avsedd att behållas

gällande användningsgräns avsedd att utgå

gällande egenskapsgräns avsedd att utgå

användningsgräns

egenskapsgräns

ANVÄNDNING AV MARK OCH VATTEN

Allmänna platser

L-GATA

PARK

G-C-VÄG

G-VÄG

gata som ingår i lokaltät

parkområde, huvudsakligen naturmark

gång- och cykelväg

gångväg

Kvartermark

B

busläder

Vattenområden

W

öppet vattenområde

UTFORMNING AV ALLMÄNNA PLATSER

0.0

0.0

0.0

gällande gatuhöjd avsedd att behållas

gällande gatuhöjd avsedd att utgå

gatuhöjd

UTNYTTJANDEGRAD

e₁ 0000

största bruttoarea i m² ovan mark

BEGRÄNSNING AV MARKENS BEBYGGANDE

U

marken får inte bebyggas

marken får endast bebyggas med garage eller uthus

marken skall vara tillgänglig för allmänna underjordiska ledningar

MARKENS ANORDNANDE

Mark och vegetation

n₁

naturmarksområde som skall bevaras

Utfart, stängsel

U

S

utfart får inte anordnas

stängsel skall finnas

UTFORMNING, UTFÖRANDE

Utformning

II, IV

radhus

endast radhus

Byggnader och uteplats skall placeras och utformas med beaktande av trafikbuller

ADMINISTRATIV BESTÄMMELSE

Genomförandetid

Genomförandetiden slutar den 31 december 2003

ILLUSTRATIONER

illustrationslinje

Område som undantages från godkännande enligt byggnadsnämndens beslut 1988-12-14, § 441

Detaljplan för
ORNÖVÄGEN
del av Mensättra i Nacka kommun

Stadsarkitektkontoret i Nacka i mars 1988
P. A. Ahlqvist
Paul Ahlqvist
1:e planarkitekt

Till planen hör även:
Planbeskrivning
Genomförandeskrivning
Illustrationsplan
Fastighetsförteckning

J. Ståhl
Jord Runnäs
1:e planingenjör

Godkänd av BN 1988-12-14
Antagen av KF 1989-11-27
Laga kraft 1989-12-30

90/9 DP32