


FÖRSLAG TILL ÄNDRING AV STADSPLANEN FÖR KVARTERET ASTERN samt NOHABSPARKEN I TROLLHÄTTANS STAD

UPPGJORT I MARS 1965 AV
Thorvald Struwe
STADSARKITEKT


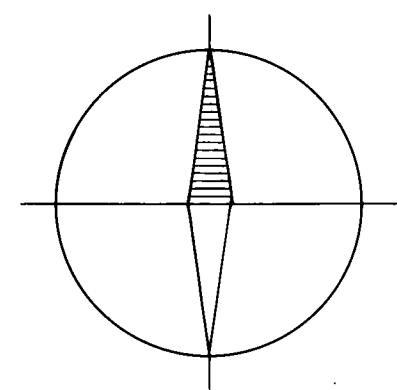


Genom lagakraftvunnet beslut denna dag har länsstyrelsen fastställt detta förslag: betygar Länersborg i landskansliet den 10 februari 1966.

På tjänstens vägnar:
Per Hyden
Per Hyden

- BETECKNINGAR:**
GRUNDKARTA
- Gällande områdes- och bestämmelsegräns
 - - - Fastighetsgräns
 - Befintliga byggnader
 - + 0.0 Gällande gathöjd
 - ~ Nivåkurvor
 - + Punkt i rutnät

- STADSPLANEKARTA**
- Gränslinje belägen tre (3) meter utanför det område som beröres av förslaget
 - Gällande områdes- och bestämmelsegräns
 - * - * - Gällande områdes- och bestämmelsegräns, avsedd att utgå
 - - - Gatu-, kvarters- och annan områdesgräns
 - Bestämmelsegräns
- Gata eller torg
 - ~ Park eller plantering
 - Område för bostadsändamål, fristående hus
 - Område för parkeringsändamål
 - Mark som icke får bebyggas
 - II Antal våningar

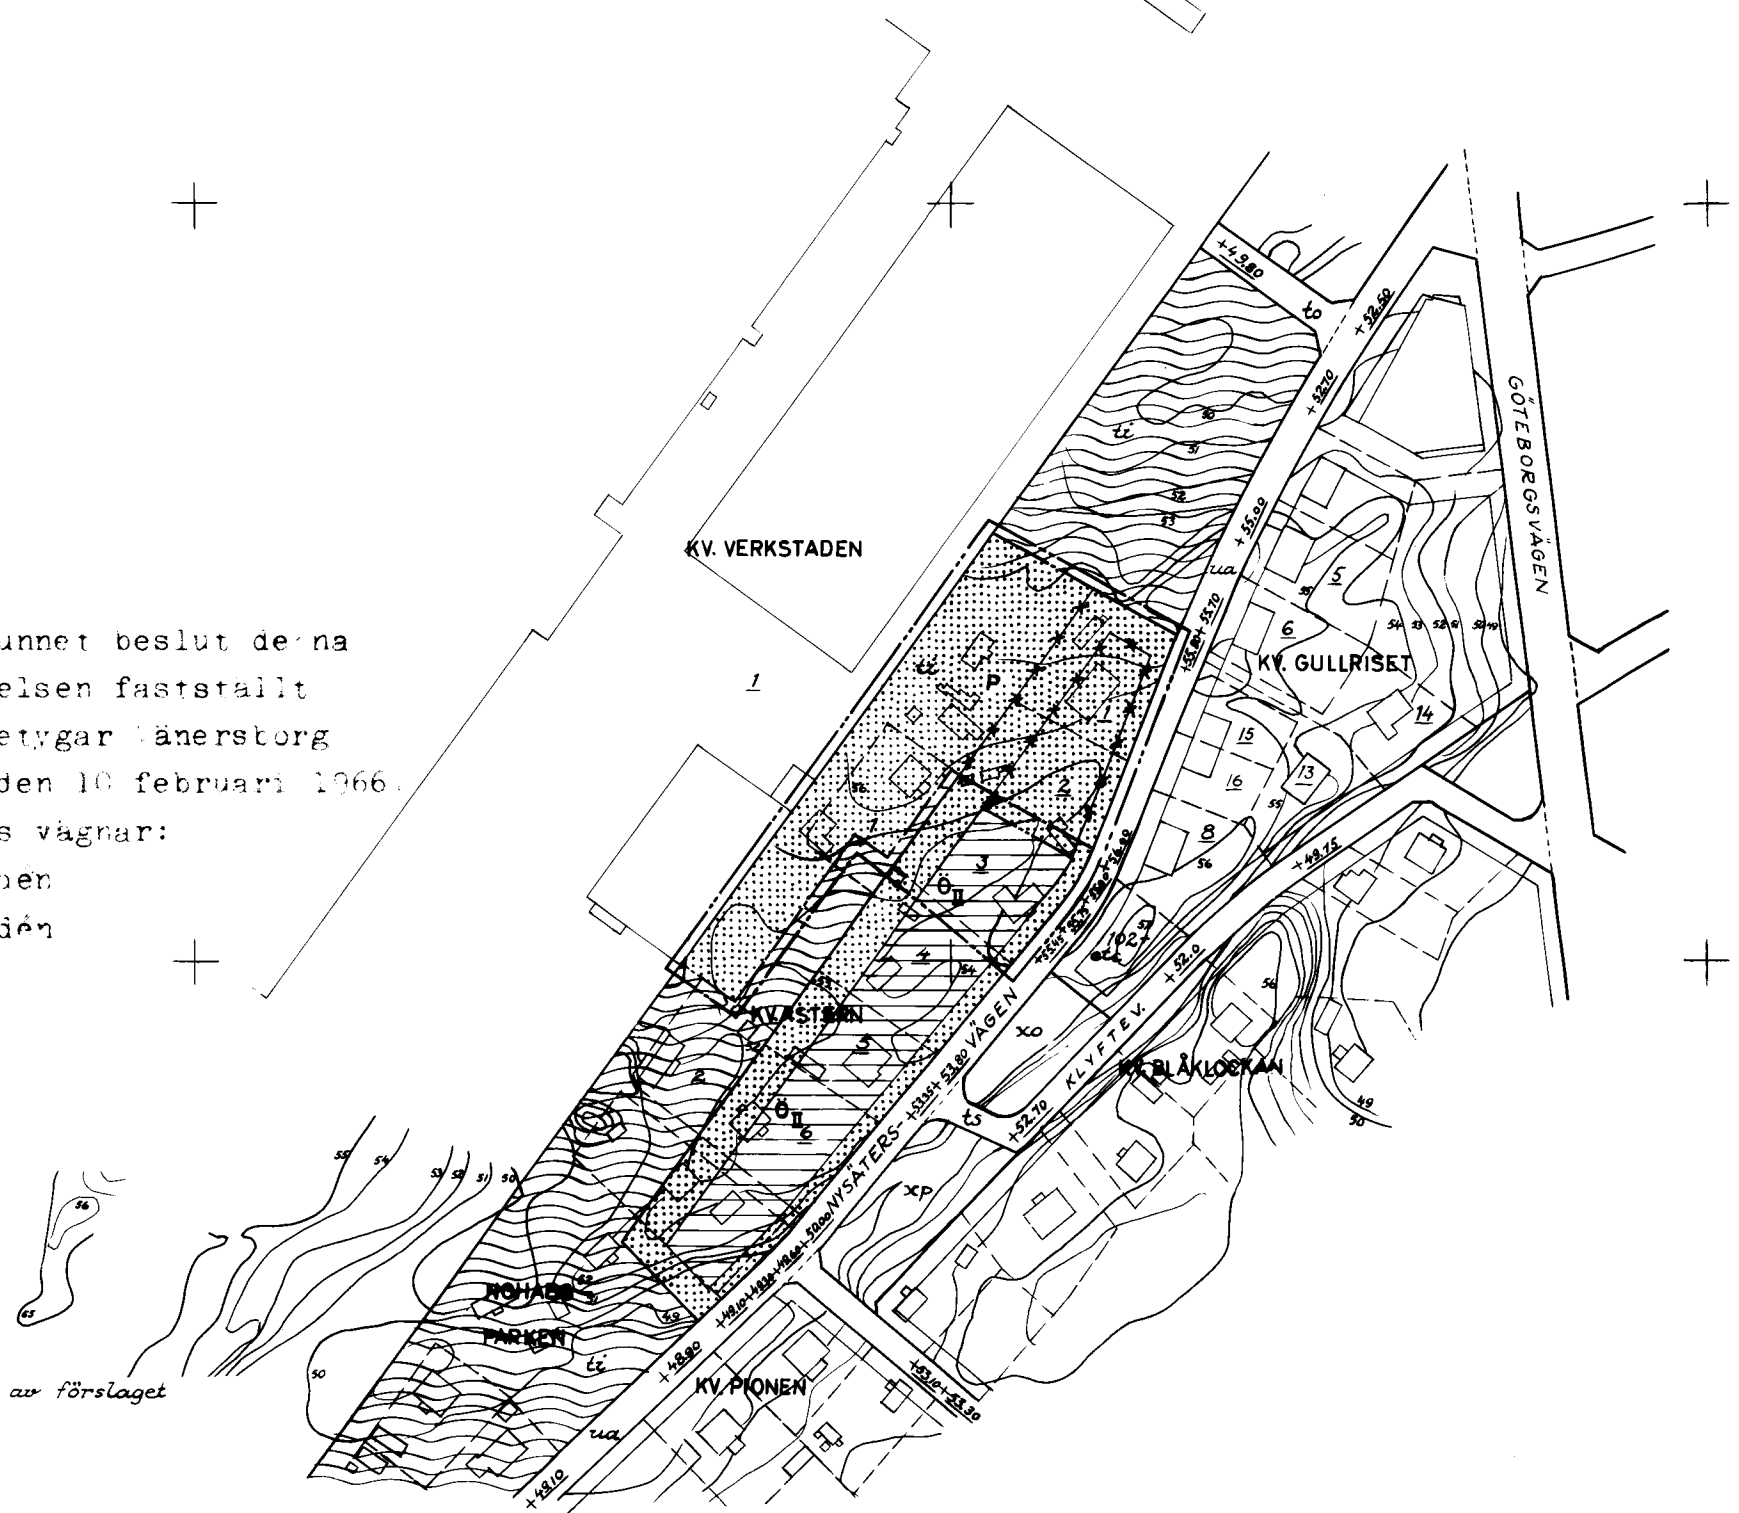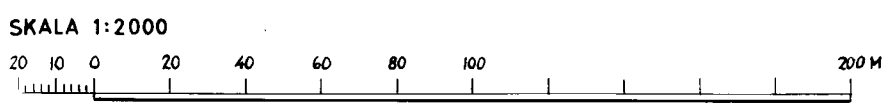

Tillhör stadfullmäktiges protokoll
§ 178 av den 30 sept. 1965 betygar
Hilding Johansson
stadfullm. ordf