


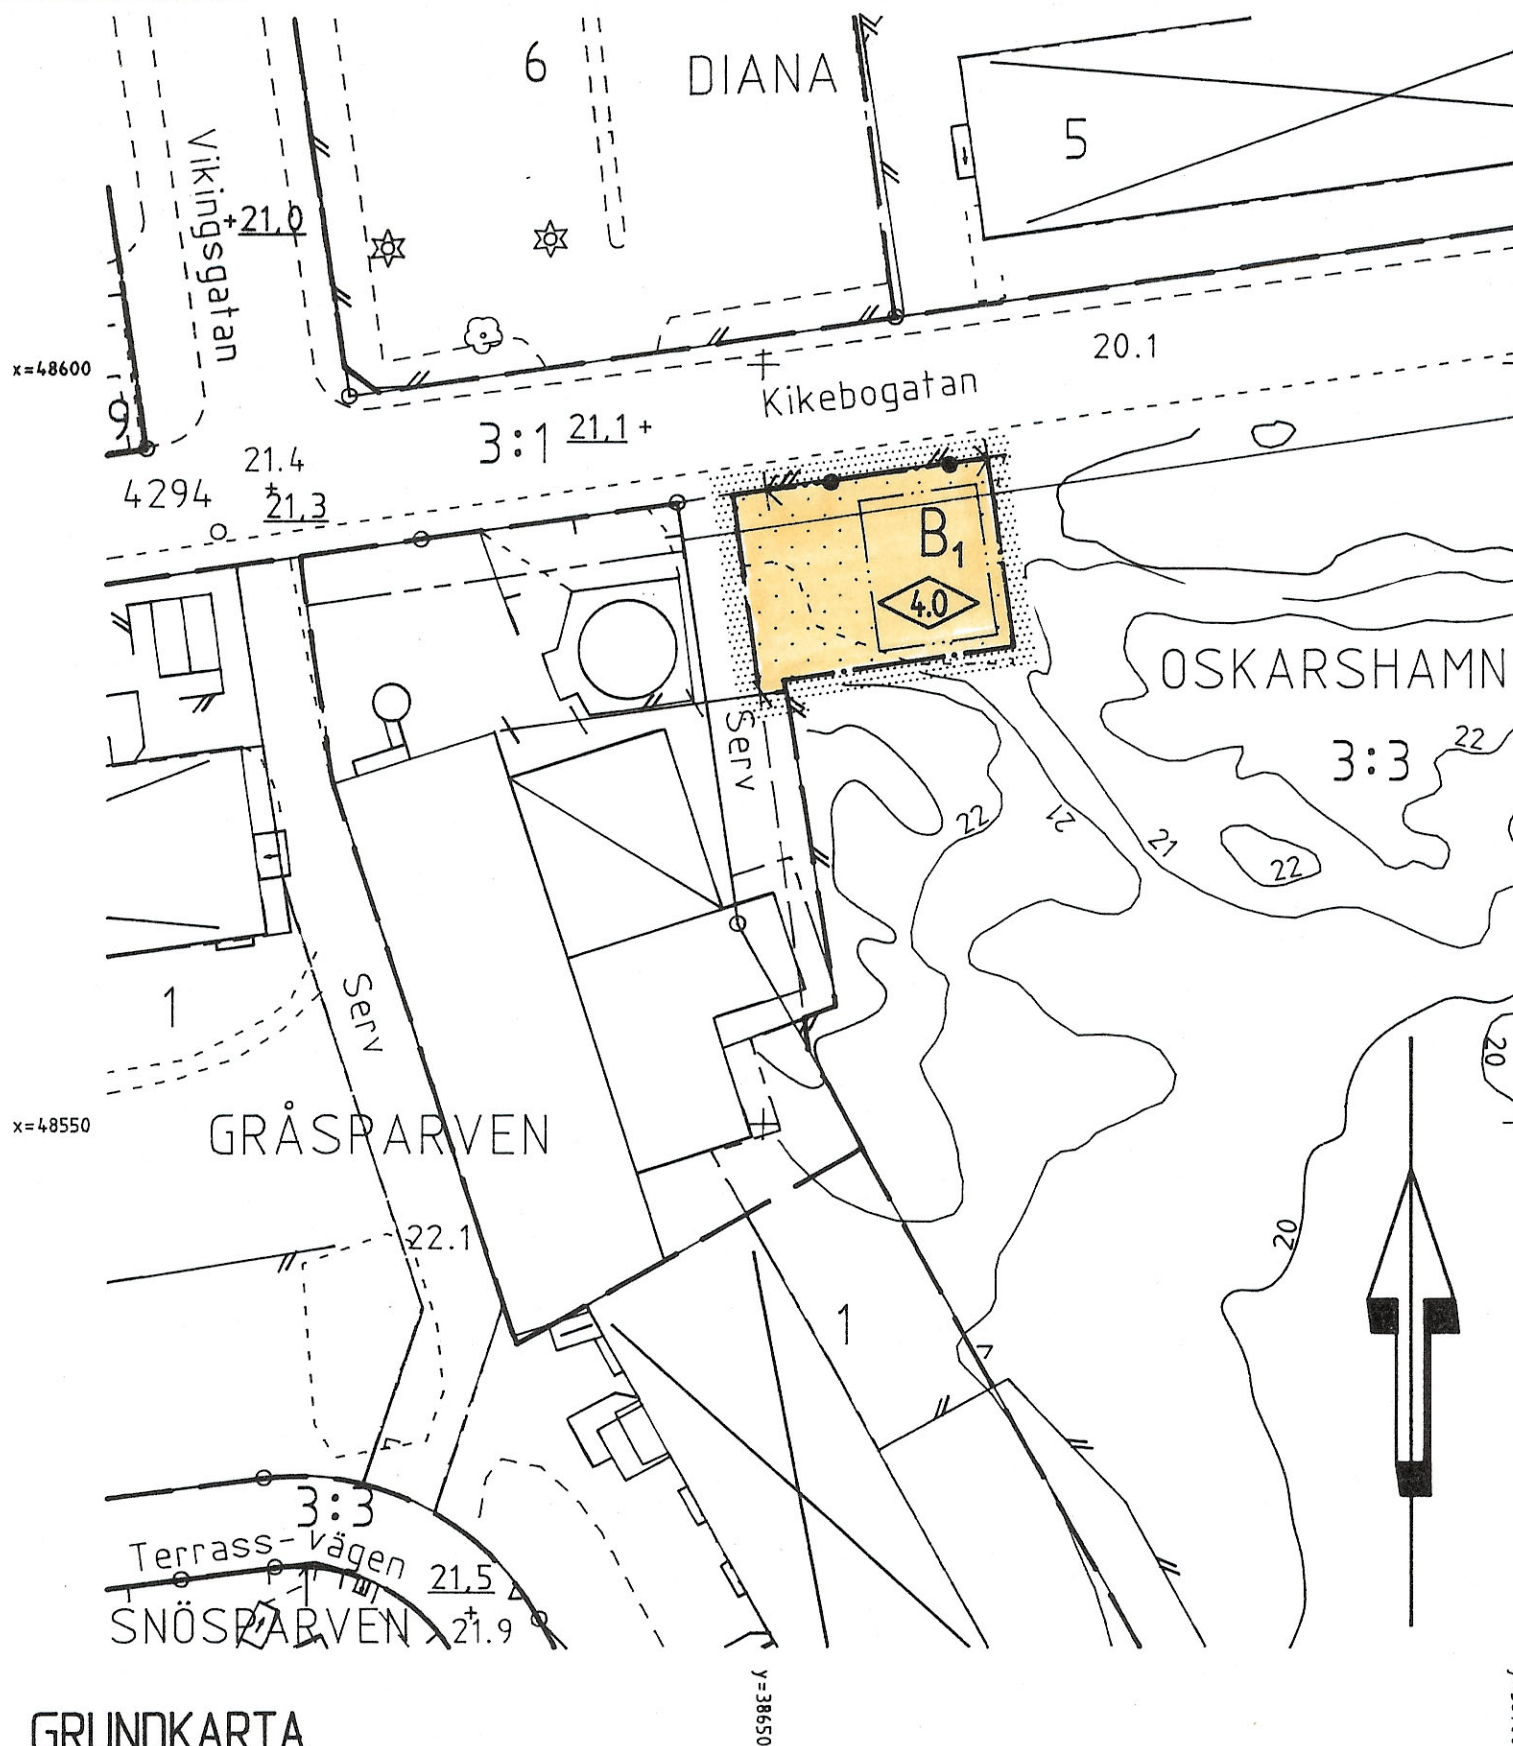

GRUNDKARTA

Beteckningar till grundkarta: se särskild bilaga
 Koordinatsystem i plan: 2,5 Gon V 1938/1966
 Koordinatsystem i höjd: Rh 1970
 Mätclass: 2
 Lägesangivning: Registerkarta blad 0569777

Grundkartan upprättad på Stadsbyggnadskontorets
 mätavdelning 970416

Göran Johansson
 Mätningsschef

PLANBESTÄMMELSER

Följande gäller inom områden med nedanstående beteckningar.
 Endast angiven användning och utformning är tillåten.

GRÄNSBETECKNINGAR

- planområdesgräns, gränsen ligger i rastrets innerkant
- användningsgräns
- egenskapsgräns

ANVÄNDNING AV KVARTERSMARK

- B₁ garage / boendeservice

BEGRÄNSNING AV MARKENS BEBYGGANDE

- marken får inte bebyggas

UTFORMNING

- högsta byggnadshöjd 4,0 meter

UTFART, STÄNGSEL

- ej utfart, stängsel skall finnas

ADMINISTRATIV BESTÄMMELSE

Genomförandetiden slutar 31 december 2003

UPPLYSNINGAR

- Till planen hör förutom denna plankarta
- planbeskrivning
- genomförandebeskrivning

Samrådsbeslut BN 970521
 Antagen BN 970618
 Laga kraft 970811

Detaljplan för del av OSKARSHAMN 3:3 m.fl. fastigheter


Förvaltarkontor vid Kikebogatan

Centralorten, Oskarshamns kommun

Upprättad på stadsbyggnadskontorets planavdelning i april -97, Rev. juni -97.

Mats Hermansson
 Stadsbyggnadschef

Bo Jonsson
 planingenjör

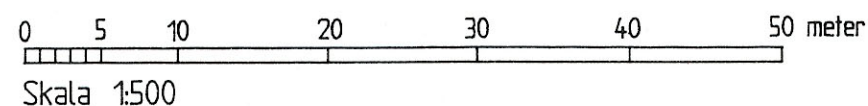

A4916