


Genom ~~byggnadsnämnden~~ beslut den 26 augusti 1960 fastställde länsstyrelsen i Skaraborgs län å denna karta åskådliggjord ändring av stadsplan; betygar

På tjänstens vägnar:

Nils Karlberg

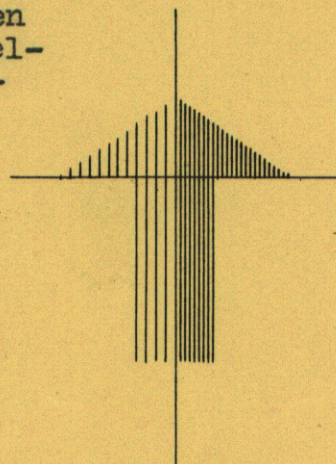


Förslag till ändring i stadsplanen för del av kvarteren GÖSEN och FJÄRILEN i Lidköpings stad

Upprättat i oktober 1959 av

Bengt Kocken

Bengt Kocken
Stadsarkitekt

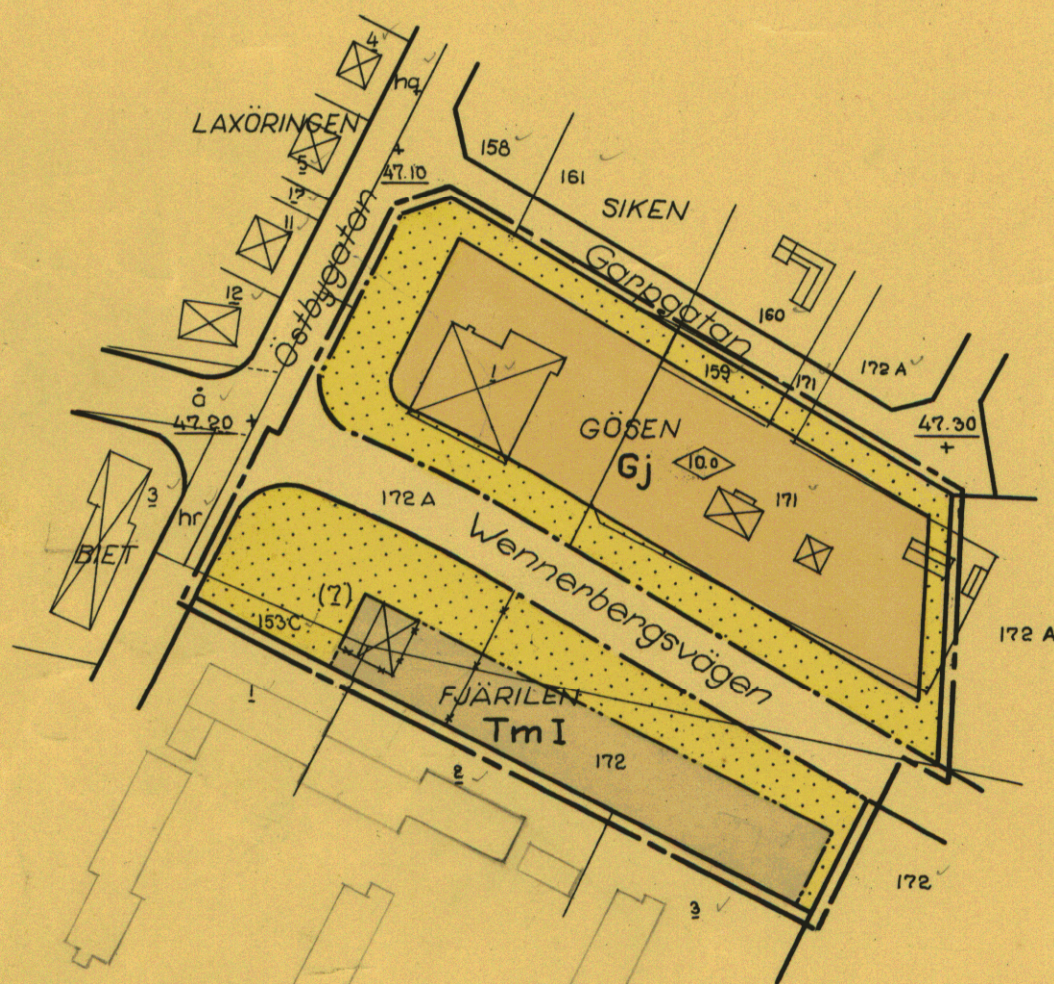

Beteckningar

- Stadsplanegräns belägen 3 m utanför området
- Gällande områdes- och bestämmelsegräns
- Gällande områdes- och bestämmelsegräns avsedd att utgå
- Gatukvarter- och annan områdesgräns
- Bestämmelsegräns
- Fastighetsgräns
- Gränslinje ej avsedd att fastställas
- ⊠ Huvudbyggnad resp. uthus
- Allmän plats: gata
- Gj Område för garage- och verkstadsändamål
- Tm Område för motortrafikändamål
- Mark som icke får bebyggas
- 1 172 Å Fastighetsbeteckningar
- I Antal våningar
- +47.30 Fastställd gatuhöjd
- 10.0 Byggnadshöjd

Tillhör byggnadsnämndens beslut den 10 februari 1960 § 38

På byggnadsnämndens vägnar:


Anne Söderström

Genom beslut den 4 november 1960 har Kungl. Maj:t beslutat att anförda besvär över länsstyrelsens fastställelsebeslut icke skola upptagas till prövning; betygar Mariestad å landskansliet den 11 november 1960.

På tjänstens vägnar:

Erik Christiansson

Skala 1:2000

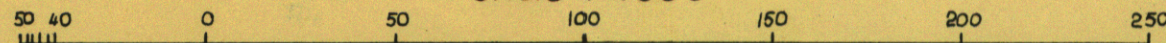

02491-149 129