


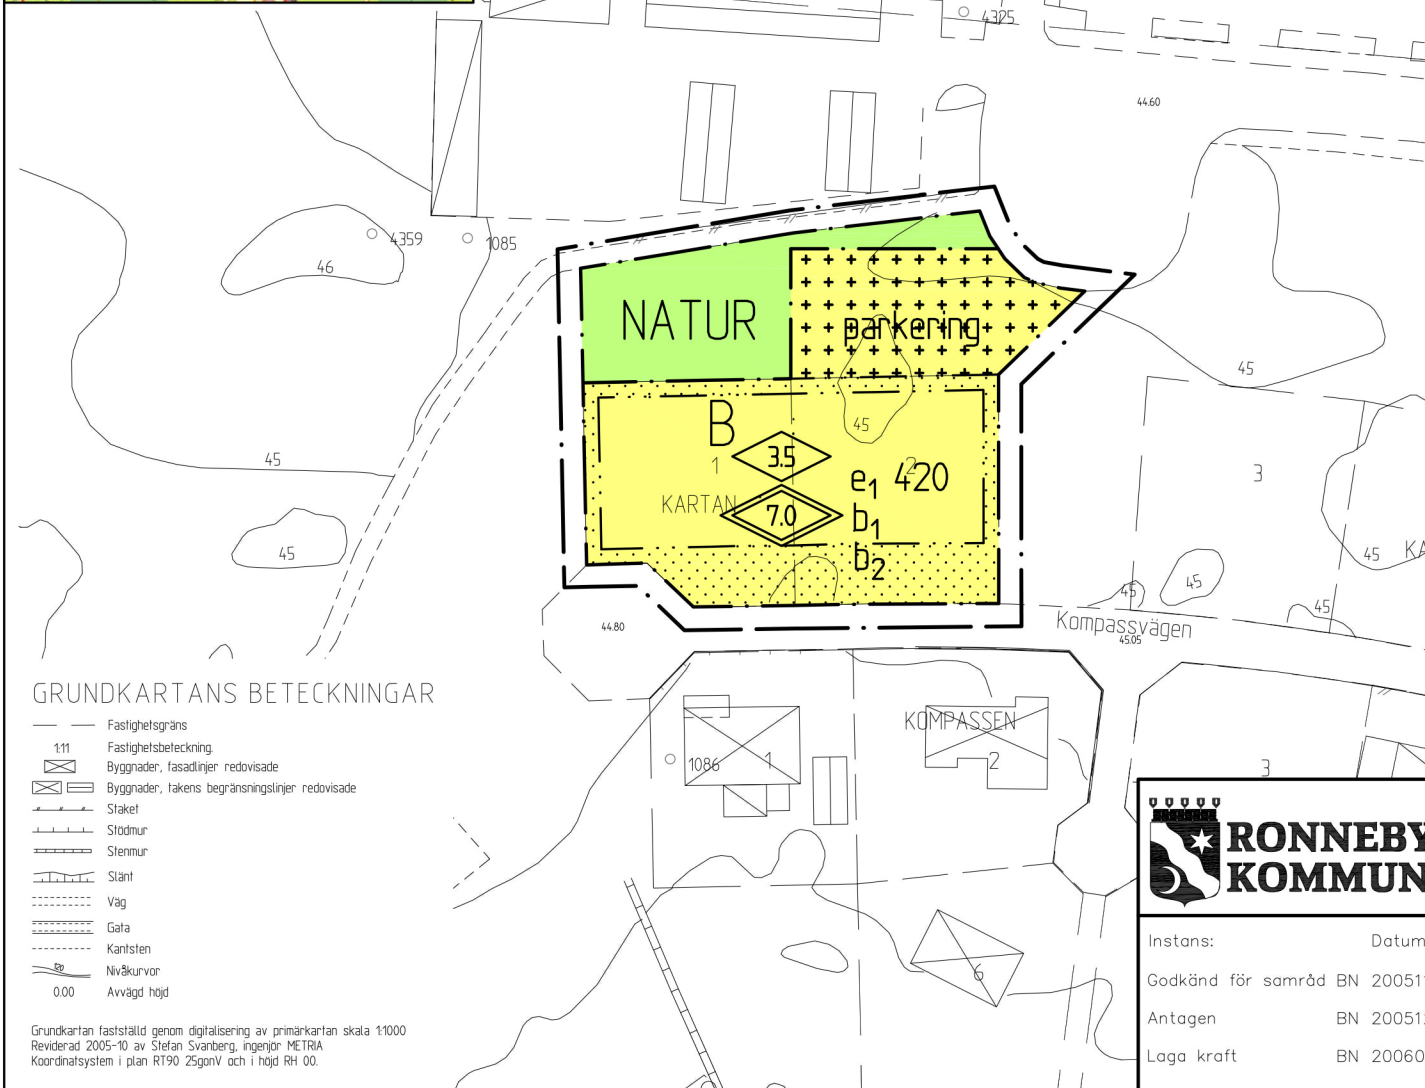

GRUNDKARTANS BETECKNINGAR

- Fastighetsgräns
- 1:11 Fastighetsbeteckning
- Byggnader, fasadlinjer redovisade
- Byggnader, takens begränsningslinjer redovisade
- Staket
- Stödmur
- Stenmur
- Slänt
- Väg
- Gata
- Kantsten
- Nivåkurvor
- 0.00 Avvägd höjd

Grundkartan fastställd genom digitalisering av primärkartan skala 1:1000
Reviderad 2005-10 av Stefan Svanberg, ingenjör METRIA
Koordinatsystem i plan RT90 25gonV och i höjd RH 00.

PLANBESTÄMMELSER

Följande gäller inom områden med nedanstående beteckningar.
Endast angiven användning och utformning är tillåten.
Bestämmelser utan beteckning gäller inom hela planområdet.

GRÄNSER

- Linje ritad 3 m utanför planområdet
- Användningsgräns
- Egenskapsgräns

ANVÄNDNING AV MARK OCH VATTEN

Allmänna platser

- NATUR Naturmark

Kvartersmark

- B Bostäder

UTNYTTJANDEGRAD

- e₁ 00 Största tillåtna exploatering i m² inom användningsområdet

BEGRÄNSNINGAR AV MARKENS BEBYGGANDE

- Marken får inte bebyggas
- Marken får bebyggas med garage och uthus

MARKENS ANORDNANDE

Mark och vegetation

- parkering Parkering får anordnas

PLACERING, UTFORMNING, UTFÖRANDE

Utförande

- 0.0 Högsta byggnadshöjd i meter
- 0.0 Högsta totalhöjd i meter

Byggnadsteknik

- b₁ Sockelhöjden ska vara lägst 25 cm och högst 45 cm över avgränsande lokalgatas medelgatusnivå
- b₂ Byggnad ska utföras så att bullernivån inomhus inte överstiger 30 dBA ekvivalent och 45 dBA maximalt

ADMINISTRATIVA BESTÄMMELSER

Genomförandetid

Genomförandetiden sätts till fem år från den dag planen vinner laga kraft.

Till planen hör: plankarta med bestämmelser, planbeskrivning, genomförandebeskrivning, fastighetsförteckning och särskilt utlåtande



DETALJPLAN FÖR KARTAN 1 OCH 2 M FL

RONNEBY KOMMUN

BLEKINGE LÄN

ANTAGANDEHANDLING

Instans: Datum:
Godkänd för samråd BN 20051110
Antagen BN 20051215
Laga kraft BN 20060118

Upprättad 20051020, reviderad 20051216

Lina Paulsson
planarkitekt

David Gillanders
stadsarkitekt

372