


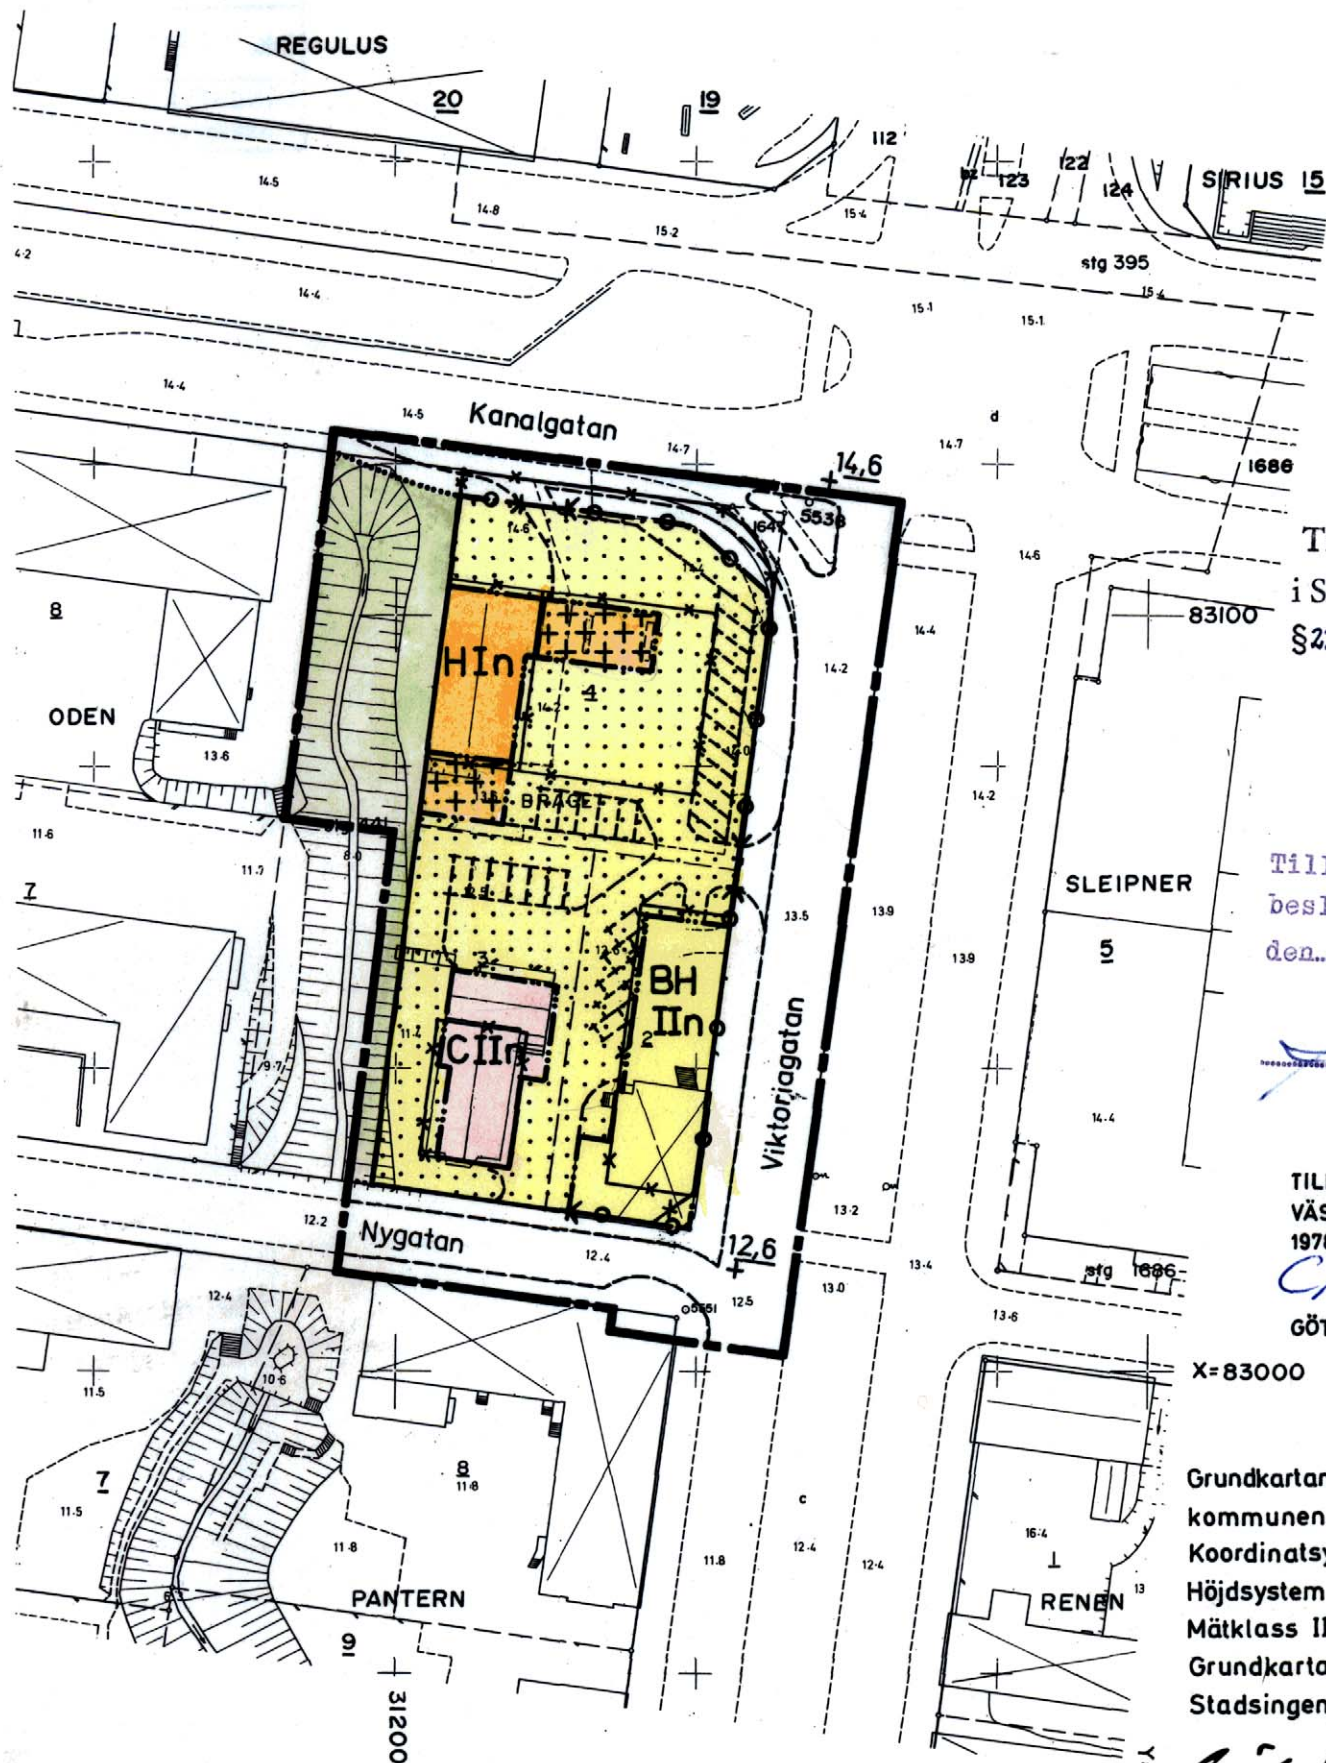

SKALA 1:1000
10 0 10 20 30 40 50 60 70 80 90 100 M

Tillhör Byggnadsnämndens
i Skellefteå beslut den 8 III 1976
§ 225 betygar

Ex officio
Lars Möller

Tillhör Kommunstyrelsens
beslut Kommunfullmäktiges
den 20/1 1977 § 18
I tjänsten
Sten Örnberg

TILLHÖR LÄNSSTYRELSENS I
VÄSTERBOTTENS LÄN BESLUT
1978-01-20, BETYGAR

Göthe Forsberg
GÖTHE FORSBERG

X=83000

Grundkartan framställd ur
kommunens primärkarteverk
Koordinatsystem 2,5 gon Ö 38
Höjdsystem Rikets år 1900
Mätklass II
Grundkartans riktighet bestyrkes
Stadsingenjörskontoret den 10 sept. 1976

Gösta Mannberg
Gösta Mannberg
Stadsingenjör
Harry Mannberg
Harry Mannberg
Byråingenjör

BETECKNINGAR GRUNDKARTA

	Fastighetsgräns
	Väg
	Staket
	Häck
	Stödmur
	Slänt
	Brunn
	Huvudbyggnad resp. uthus
	Fastighetsbeteckningar
	Dike
	Nivåkurvor
	Punkt i rutnät
	Polygonpunkt
	Avvägd höjd

STADSPLANEKARTA

A. GRÄNSBETECKNINGAR

	Stadsplanegräns
	Gällande områdes- och bestämmelsegräns
	Gällande områdes- och bestämmelsegräns, avsedd att utgå
	Kvarters- eller annan områdesgräns
	Bestämmelsegräns
	Gränslinjer ej avsedda att fastställas
	Förbud mot utfart
	Tvärstreck med pil markerar förbudets slut

B. OMRÅDESBETECKNINGAR

	Allmän plats
	Gata
	Park eller plantering
	Byggnadskvarter
	Område för bostads- och handelsändamål
	Område för handelsändamål
	Område för samlings- och föreningsändamål

C. ÖVRIGA BETECKNINGAR

	Mark som icke får bebyggas
	Mark där uthus och dylikt undantagsvis får uppföras
	Antal våningar
	Utöver angivet våningsantal får vind icke inredas
	Gällande gatuhöjd

FÖRSLAG TILL ÄNDRING AV STADSPLAN FÖR KV BRAGE MM INOM KOMMUNDELN CENTRUM I SKELLEFTEÅ KOMMUN

UPPRÄTTAT I MAJ 1976 AV
STADSARKITEKTKONTORETS DETALJPLANEAVDELNING

O Eriksson-Olla
O ERIKSSON-OLLA
PLANARKITEKT

L Henriksson
L HENRIKSSON
PLANINGENJÖR