

UPPGIFTER OM GRUNDKARTAN

UTDRAG UR ÖRSKÖLDSVIKS KOMMUNS PRIMÄRKARTA, KOMPLETTERAD 1990
FASTIGHETSREDOVISNINGEN AKTUELL 1990-02-06
KOORDINATSYSTEM: ÖRSKÖLDSVIKS LOKALA
HÖJDSYSTEM: ÖRSKÖLDSVIKS LOKALA
MÄTKLASS: II
BETECKNINGSSANDARD: ÖRSKÖLDSVIKS KOMMUNS
UPPRÄTTAD 1990-02-06 AV PLAN- OCH BYGGKONTORET

HANDLINGAR

TILL PLANEN HÖR FÖRUTOM DENNA PLAN
KARTA MED BESTÄMMELSER
- PLANBESTÄMMELSER
- GENOMFÖRANDEBESKRIVNING

GRUNDKARTANS BETECKNINGAR

0:00	FASTIGHETSGRÄNS
	TRAKTGRÄNS
	FASTIGHETSBETECKNING
	BYGGNADER, TAKENS BEGRÄNSNINGSLINJER REDOVISADE
	STAKET
	HÄCK
	SLÄNT
	VÄG
	DIKE
	TRÄD
0.0	NIVÅKURVOR
	AVVÄGD HÖJD
	RUTNÄTSPUNKT
	POLYGONPUNKT
SVEDJE	TRAKTNAMN

PLANBESTÄMMELSER

FÖLJANDE GÄLLER INOM OMRÅDEN MED NEDANSTÅENDE BETECKNINGAR
ENDAST ANGIVEN ANVÄNDNING OCH UTFORMNING ÄR TILLÅTEN

GRÄNSBETECKNINGAR

	GRÄNS FÖR PLANOMRÅDET (TRE METER UTFÖR)
	ANVÄNDNINGSGRÄNS
	EGENSKAPSGRÄNS

ANVÄNDNING AV MARK

KVARTERSMARK

B	BOSTÄDER
---	----------

BEGRÄNSNINGAR AV MARKENS BEBYGGANDE

	MARKEN FÅR INTE BEBYGGAS
	MARKEN FÅR ENDAST BEBYGGAS MED UTHUS, GARAGE OCH BALKONG.

MARKENS ANORDNANDE

IN- OCH UTFART

	IN- OCH UTFART FÅR INTE ANORDNAS, TVÄRSTRECK MED PIL MARKERAR FÖRBUDETS SLUT
--	--

UTFORMNING

I, II	HÖGSTA ANTAL VÅNINGAR
V ₁	ÖVER TVÅ VÅNINGAR FÅR VIND INTE INREDAS

ADMINISTRATIVA BESTÄMMELSER

GENOMFÖRANDETID

- GENOMFÖRANDETIDEN ÄR FEM ÅR FRÅN DET ATT DETALJPLANEN VUNNIT LAGA KRAFT.

HÄNVISNINGAR

	OMRÅDE DÄR ENLIGT PLANBESKRIVNINGEN FORDRAS SÄRSKILD UPPMÄRKSAMHET MED HÄNSYN TILL TRAFIKBULLER
--	---

UPPHÄVANDE

	OMRÅDE DÄR DEL AV DETALJPLANEN UPPHÄVS.
--	---

PLANKARTA

UPPHÄVANDE AV DEL AV DETALJPLAN, SAMT
DETALJPLAN FÖR
SVEDJEHOLMEN 1:26 MFL


ÖRSKÖLDSVIKS KOMMUN
VÄSTERNORRLANDS LÄN

UPPRÄTTAD 1990-06-19
PLAN- OCH BYGGKONTORET, ÖRSKÖLDSVIK

HÅKAN HELDNER
PLANARKITEKT

BO SALOMONSSON
PLANTEKNIKER

SKALA 1:500

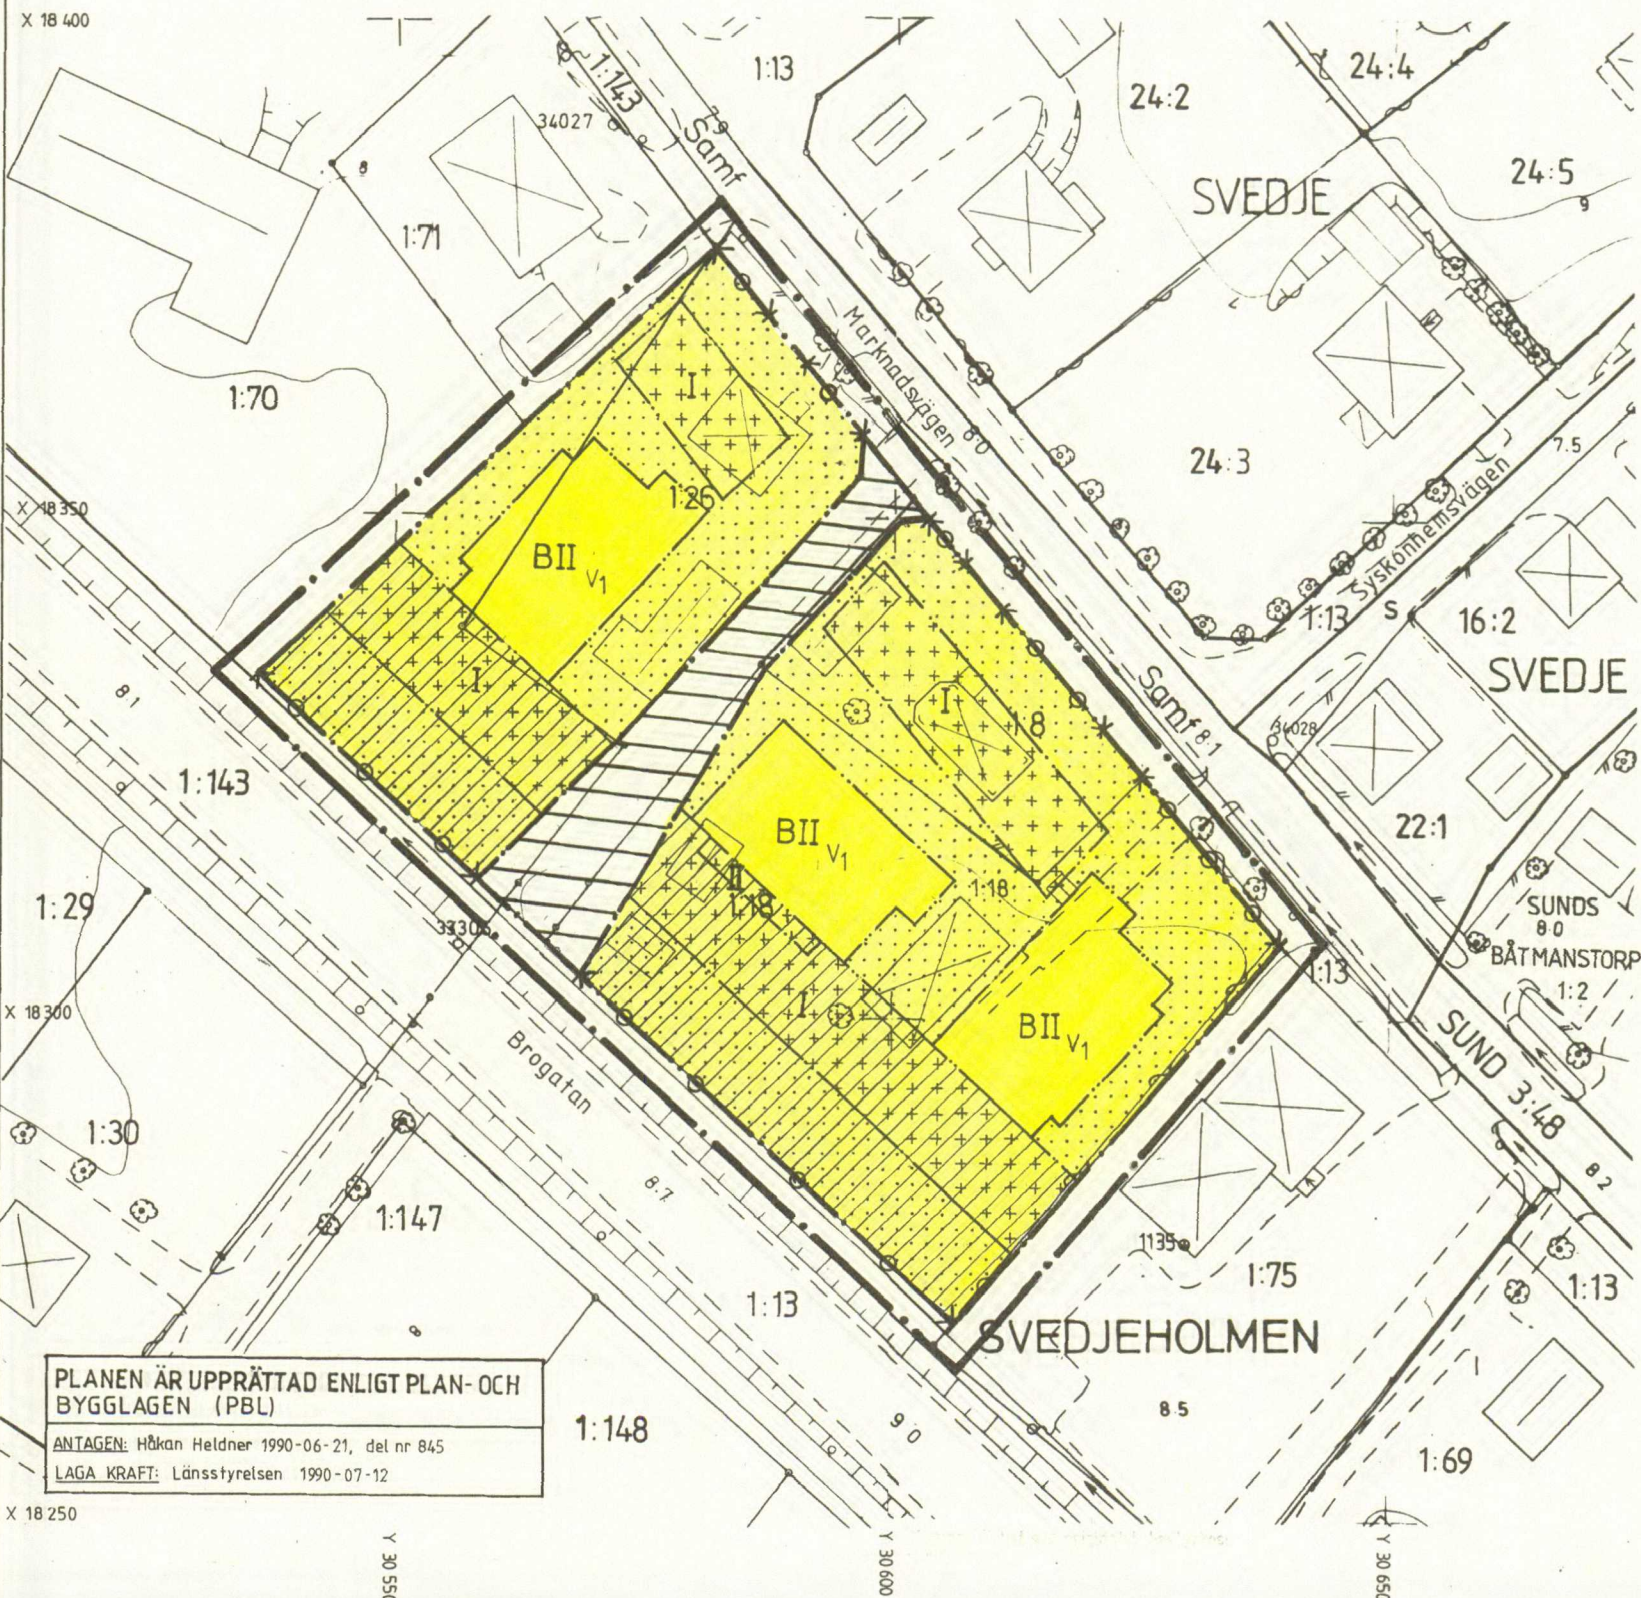

PLANEN ÄR UPPRÄTTAD ENLIGT PLAN- OCH BYGGLAGEN (PBL)

ANTAGEN: Håkan Heldner 1990-06-21, del nr 845
LAGA KRAFT: Länsstyrelsen 1990-07-12

X 18 250

Y 30 550

Y 30 600

Y 30 650