

Detaljplanen antagen av
Byggnadsnämnden 2001-01-16, § 12
Laga kraft 2001-02-14

Detaljplan för

Köpmannen 3

Hässleholms tätort och kommun, Skåne län

upprättad av Stadsbyggnadskontoret i januari 2000, reviderad i december 2000

Leif Berg
Leif Berg
stadsbyggnadschef

Siv Carlström
Siv Carlström
planarkitekt

PLANBESTÄMMELSER

Följande gäller inom områden med nedanstående beteckningar.
Där beteckning saknas gäller bestämmelsen inom hela planområdet.
Endast angiven användning och utformning är tillåten.

GRÄNSBETECKNINGAR

- Linje ritad 3 meter utanför planområdets gräns
- Användningsgräns
- Egenskapsgräns
- Utgående gränser

ANVÄNDNING AV KVARTERSMARK

HKB Handel, kontor, hotell och bostäder. Endast handel i bottenplanet.

Garage får anordnas i källarplanet

PLACERING, UTFORMNING, UTFÖRANDE


II Högsta antal våningar

ADMINISTRATIVA BESTÄMMELSER

Genomförandetiden slutar 5 år efter det att planen vunnit laga kraft.

SKALA 1 : 500

METER

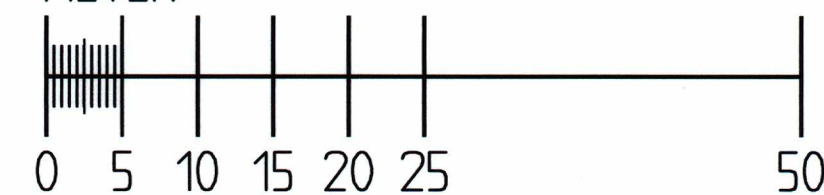

Detaljplan för

Köpmannen 3

Hässleholms tätort och kommun, Skåne län