

FÖRSLAG TILL ÄNDRING OCH UTVIDGNING AV STADSPLAN FÖR KV PROMETEUS I NYBRO

UPPRÄTTAD I MARS 1976 REV I AUG 1976



GUNNAR CARLSSON
STADSPLANEINGENJÖR

GRUNDKARTA

- GRÄNS FÖR JORDREGISTEROMRÅDE
- KVARTERSGRÄNS
- FASTIGHETSGRÄNS
- VÄG
- STAKET
- KRAFTLEDNING
- STENGÅRDESGÅRD
- BOSTADSHUS RESP UTHUS
- INDUSTRIBYGGNAD
- ÅKER RESP MOSSE
- NIVÅKURVA
- POLYGONPUNKT
- PUNKT I RUTNÄT
- FASTIGHETSREGISTERBETEKNINGAR
- TELELEDNING I MARK

STADSPLANEKARTA

- STADSPLANEGRÄNS BELÄGEN 3 M UTANFÖR DET OMRÅDE VÄRÄ FASTSTÄLLELSE SÖKES
- GÄLLANDE OMRÅDESGRÄNS AVSEDD ATT BIBEHÅLLAS
- GÄLLANDE BESTÄMMELSEGRÄNS AVSEDD ATT BIBEHÅLLAS
- GÄLLANDE OMRÅDESGRÄNS AVSEDD ATT UTGÅ
- GÄLLANDE BESTÄMMELSEGRÄNS AVSEDD ATT UTGÅ
- KVARTERS- ELLER ANNAN OMRÅDESGRÄNS
- BESTÄMMELSEGRÄNS
- GRÄNSLINJER EJ AVSEDDA ATT FASTSTÄLLAS
- ALLMÄN PLATS PARK
- ALLMÄN PLATS GATA
- OMRÅDE FÖR INDUSTRIÄNDAMÅL
- OMRÅDE FÖR GARAGE OCH MOTORSERVICEÄNDAMÅL
- OMRÅDE FÖR TRANSFORMATORSTATION
- MARK SOM ICKE FÅR BEBYGGAS
- FÖRBUD MOT UTFART MED STÅNGSELSKYLDIGHET
- GÄLLANDE GATUHÖJD RESP GATUHÖJD
- BYGGNADSHÖJD
- MARK TILLGÄNGLIG FÖR UNDERJORDISKA LEDNINGAR



GRUNDKARTAN UPPRÄTTAD UR NYBRO PRIMÄRKARTA, AJOURFÖRD 1976-03-23

Rolf Alvin
ROLF ALVIN
MÄTNINGSINGENJÖR

Tillhör kommunfullmäktiges beslut
av den 29-11-76 § 227 betygat:
Nils Roif
Kommunfullmäktiges sekr

År 1977 den 5 april blev i denna karta
återgivna förslag till ändring och ut-
vidgning av stadsplan fastställt på sätt
länstyrelsens beslut samma dag närmare
utvisat, betygat Kaimar i planeringsav-
delningen som ovan:
Åsa Petersson

SKALA 1:2000

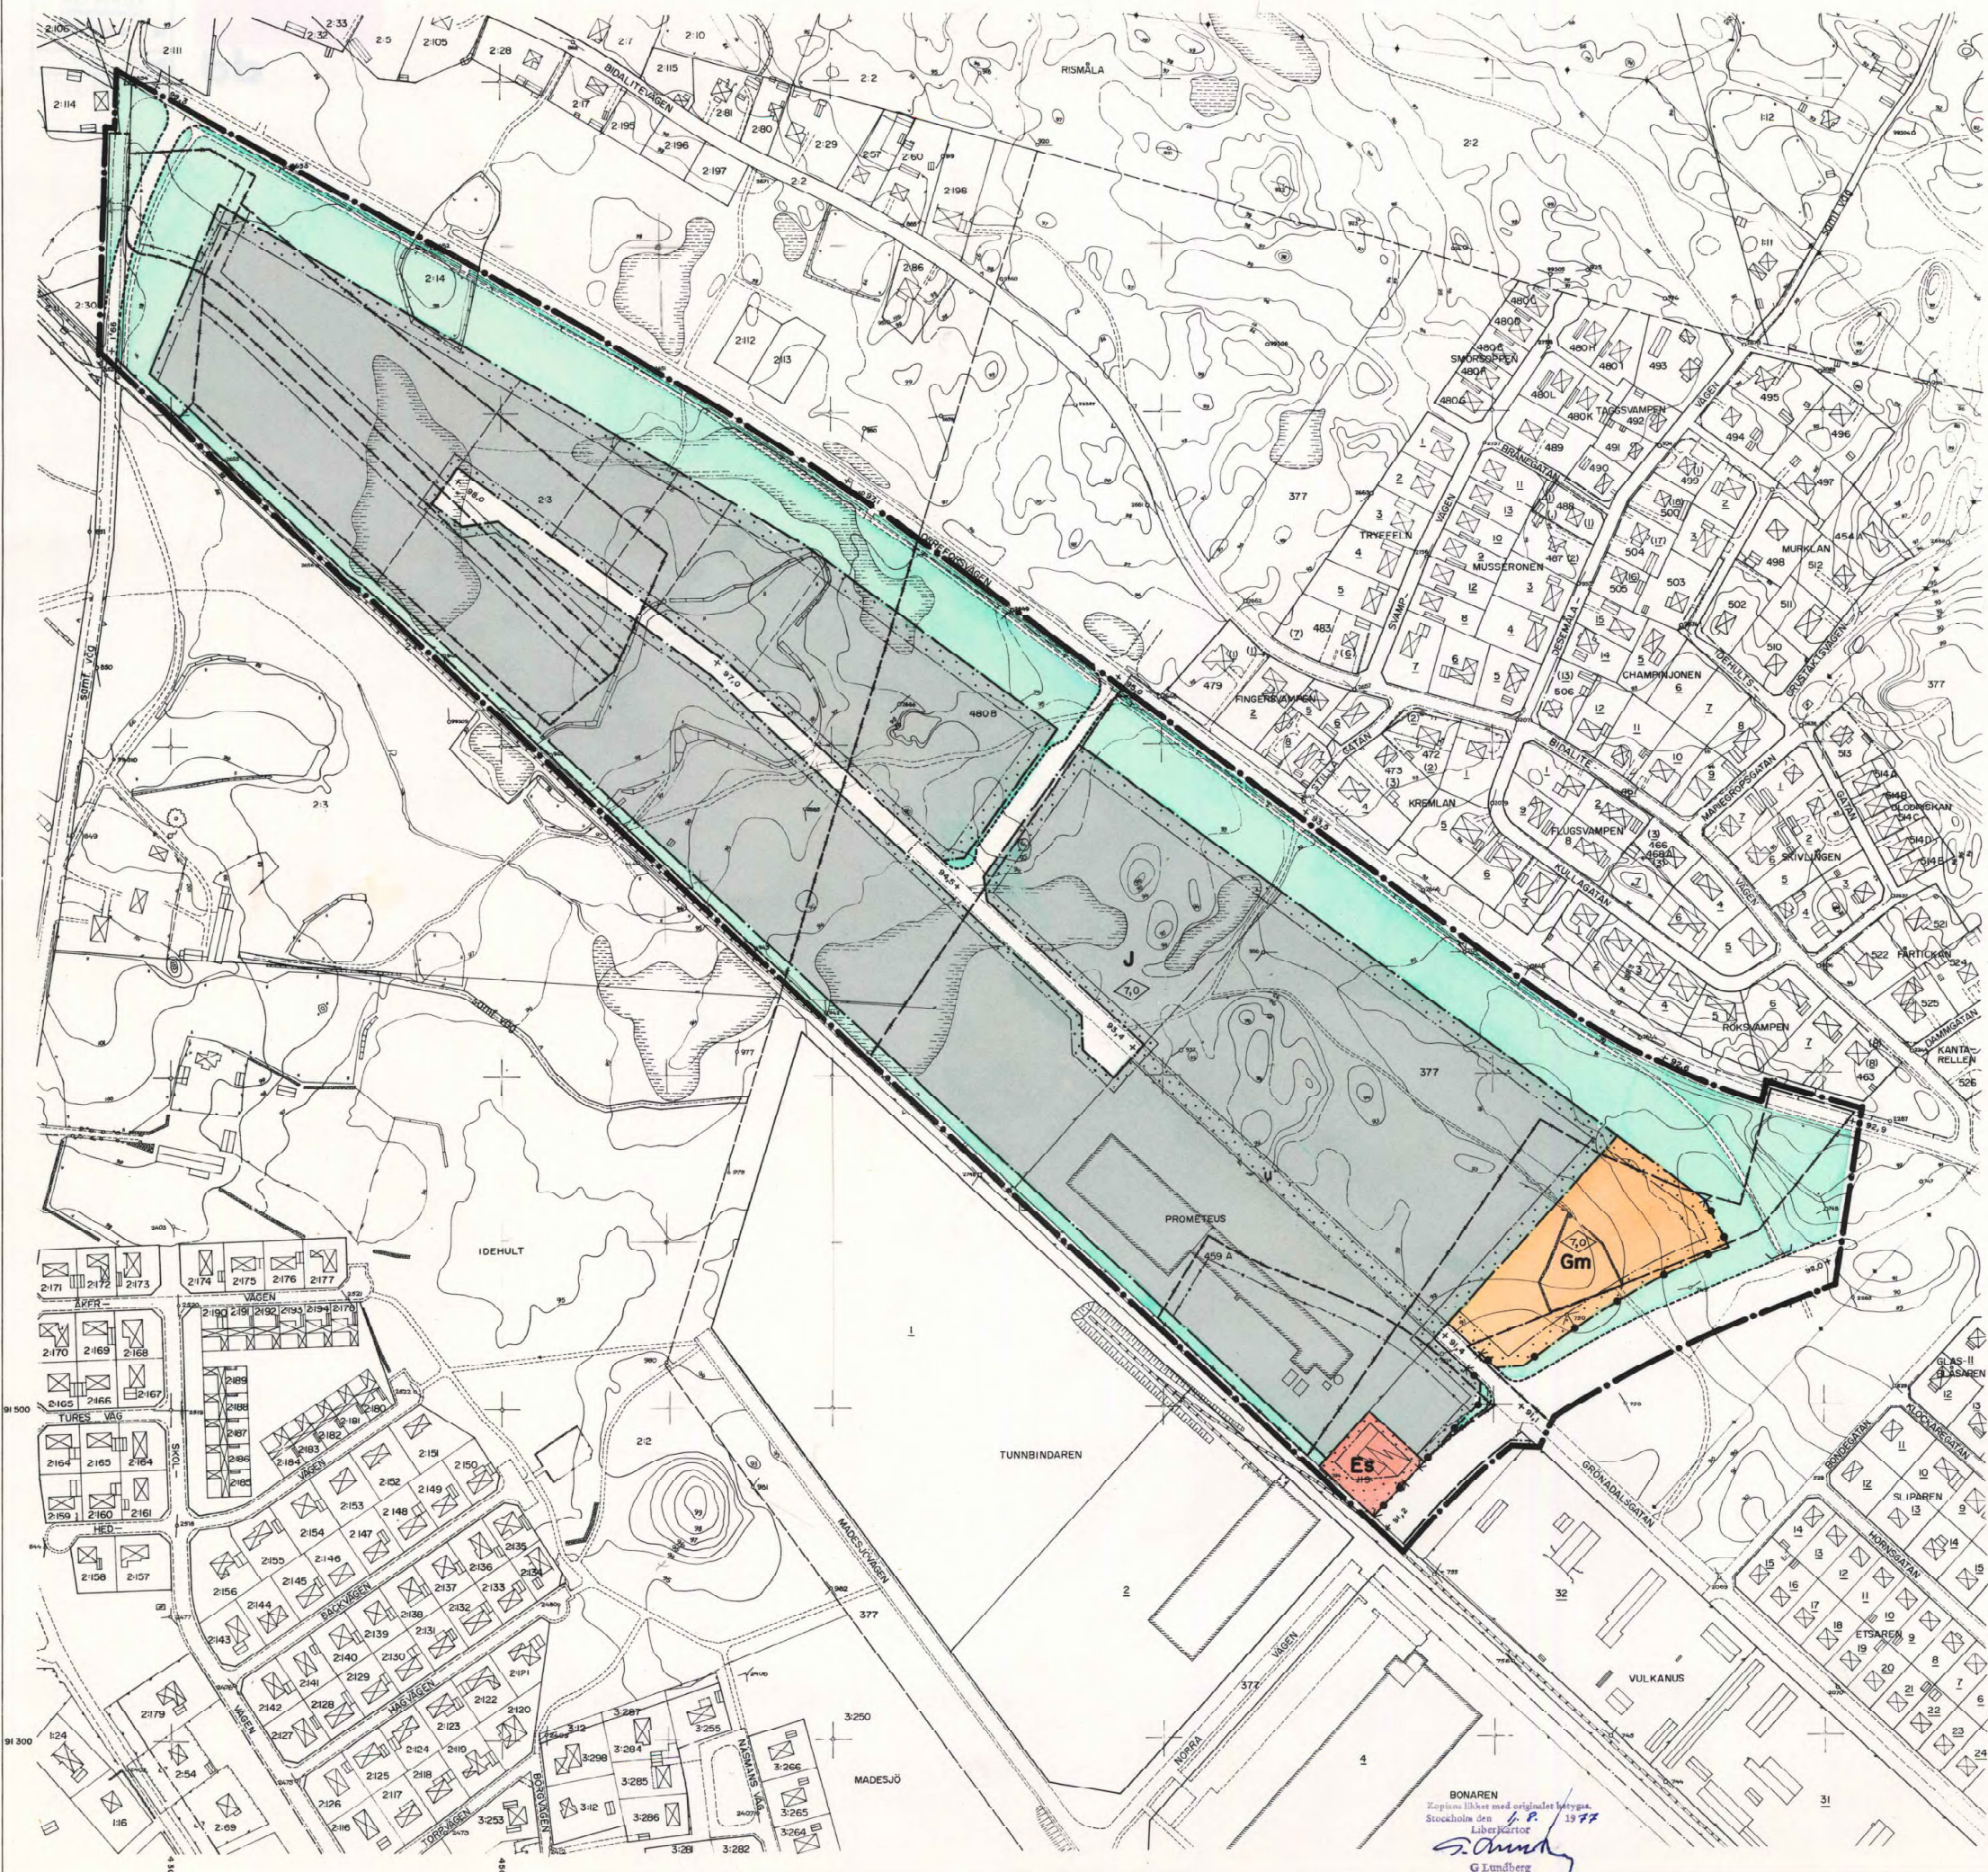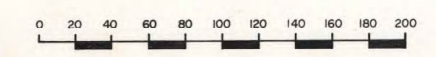

BONAREN
Zonplan likhet med originalen betygat.
Stockholm den 19 77
G. Lundberg
G Lundberg