

FÖRSLAG TILL
STADSPLAN FÖR DEL AV
ÖRNSKÖLDSEVIK
(KV HUMLAN M.M.)
STADSPLANHARTA

UPPRÄTTAT Å STADSARKITEKTHONTORET


ÖRNSKÖLDSEVIK I APRIL 1957

Lars Thorsén
STADSARKITEKT

Karl Andersson
STADSPLANTEKNIKER

Kopians likhet med originalet bestyrkes:

Lars Thorsén

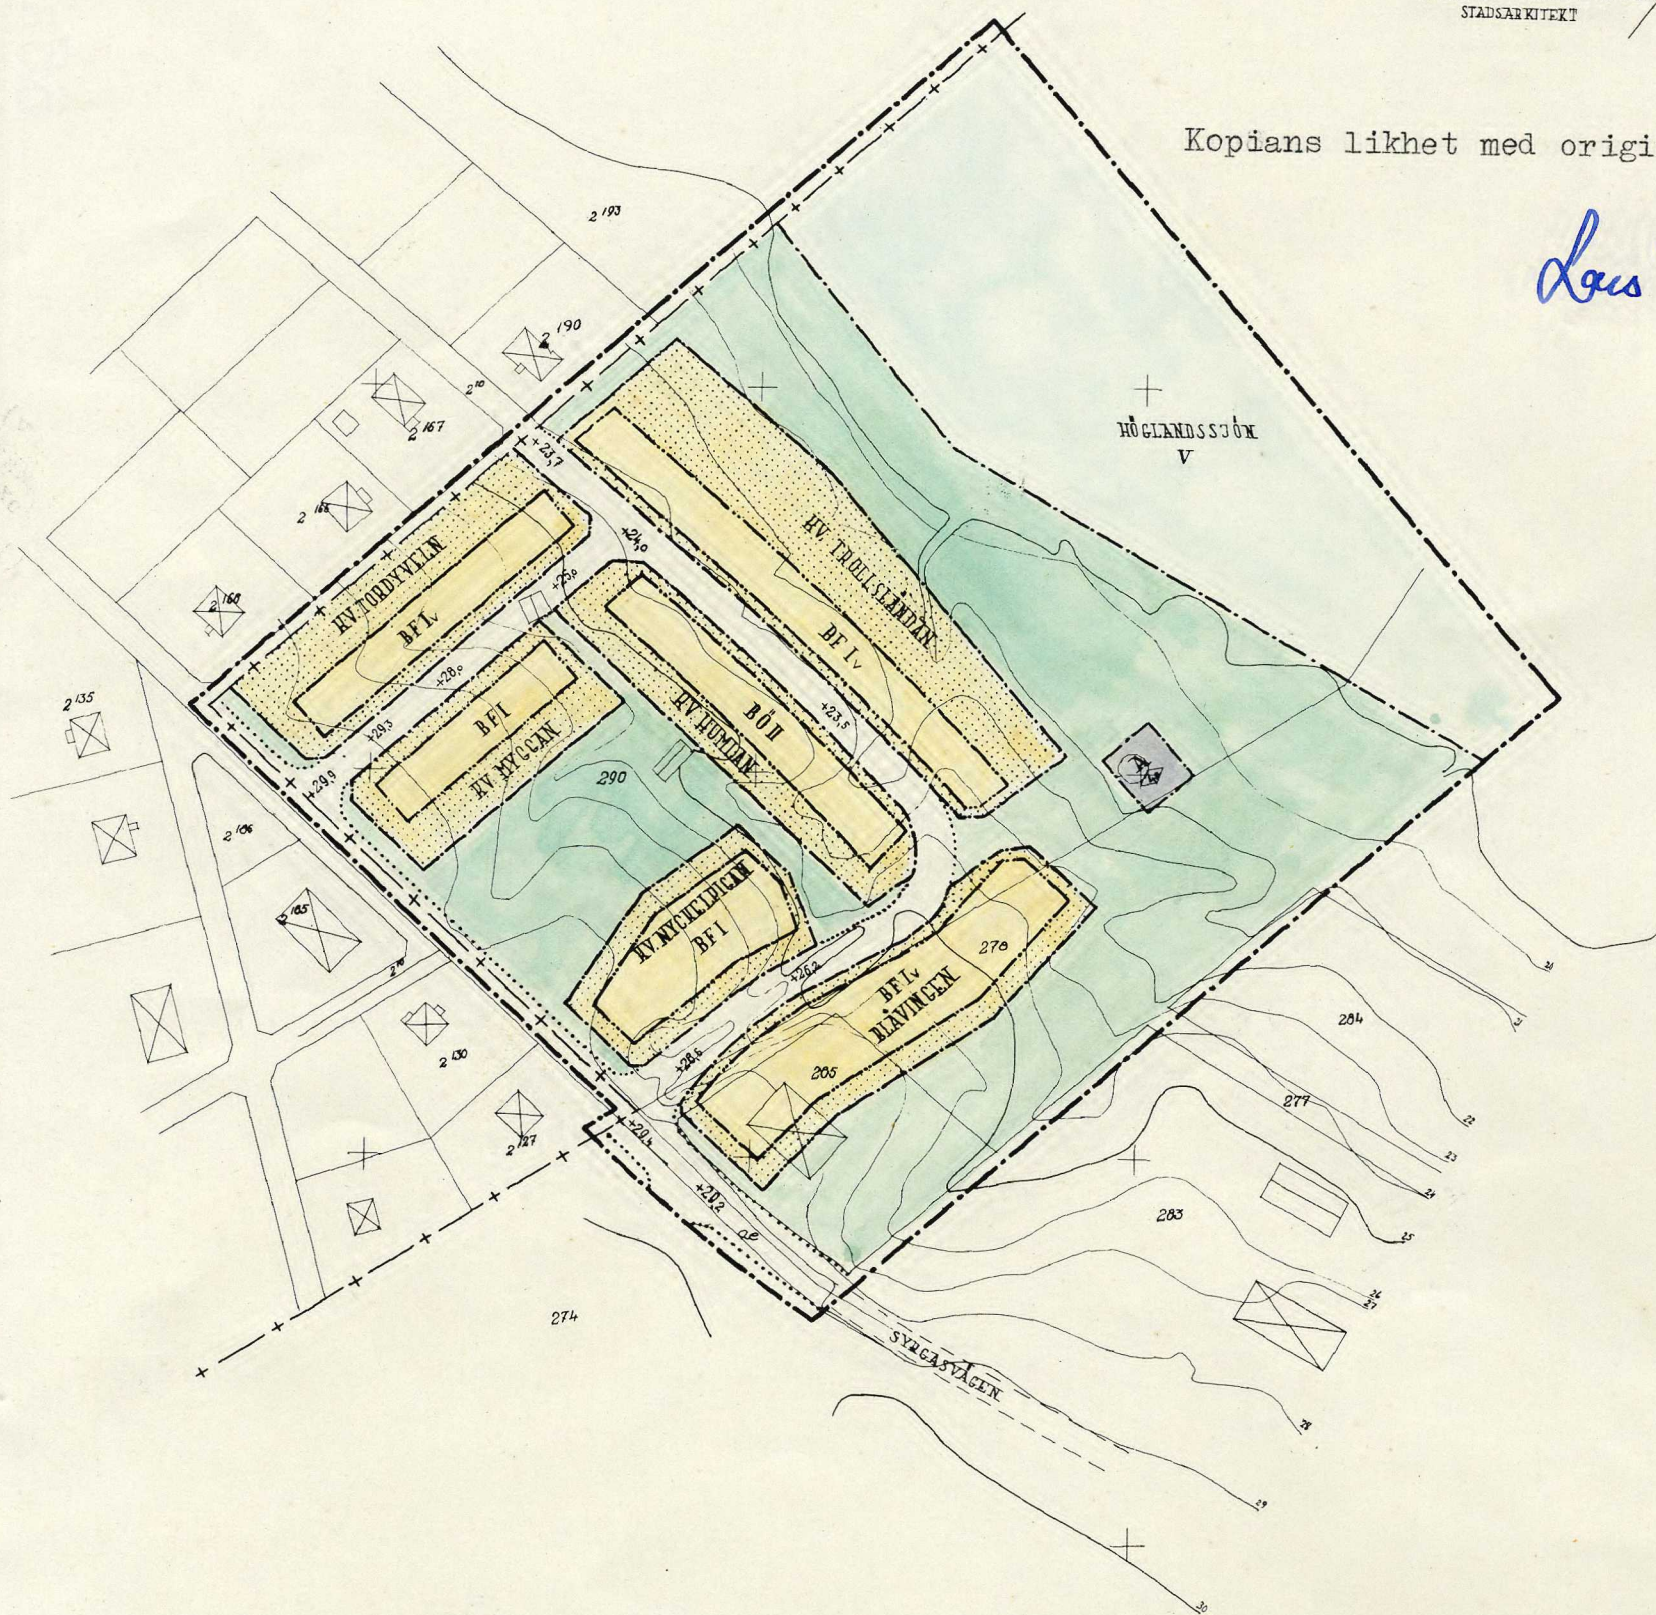

Tillhör Byggnadsnämndens
i Örnsköldsvik beslut den
21/5 1957, § 110; betygar
Ex officio
Lars Thorsén

Tillhör Stadsfullmäktiges
i Örnsköldsvik beslut den
14/6 1957, § 112; betygar
Ex officio
Gösta Liljebäck

Tillhör Kungl. Maj:ts beslut
den 17 januari 1958. Stockholm
i Kommunikationsdepartementet.
Ex officio
Sven Åmark

- BETECKNINGAR**
- STADSGRÄNS
 - LIKNE BELÄGEN TRE (3) METER UTANFÖR
 - DET OMRÅDE FÖRSLAGET AVSER
 - FASTIGHETSGRÄNS
 - GATU-, KVARTERS- OCH ANNAN OMRÅDESGRÄNS
 - BESTÄMMELSEGRÄNS
 - GRÄNSLINJER EJ AVSEDDA ATT FASTSTÄLLAS
 - ALLMÄN PLATS, GATA
 - ALLMÄN PLATS, PARK
 - OMRÅDE FÖR ALLMÄN BYGGNAD
 - BOSTADSÄNDAMÅL
 - VATTENOMRÅDE
 - MARK SOM ICHE FÄR, BEBYGGAS
 - GATUHÖJD
 - ANTAL VÄNINGAR
 - JÄMTE VINDSVÄNING
 - HUVUDBYGGNAD RESP. UTHUS
 - NIVÅURVOR

SKALA 1:2000

