


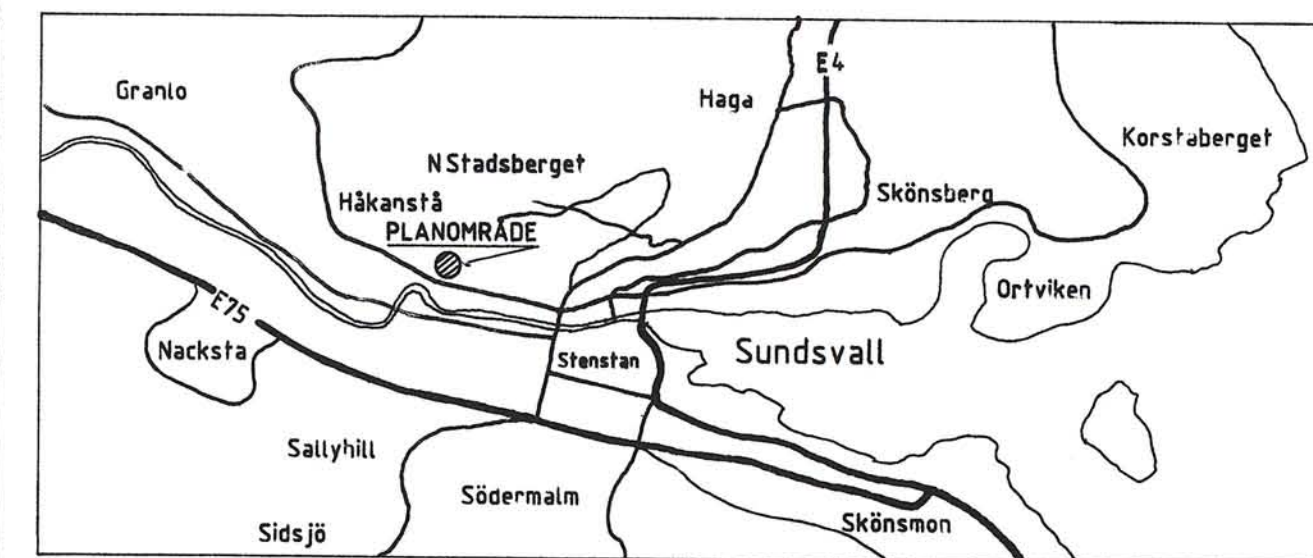

PLANBESTÄMMELSER

Bestämmelse med * gäller inom hela planområdet
Följande gäller inom områden med nedanstående beteckningar
Endast angiven användning och utformning är tillåten

GRÄNSBETECKNINGAR

— — — Planområdesgräns, belägen 3 m utanför
- - - Användningsgräns

MARKANVÄNDNING

Kvartermark
R Folkpark

ILLUSTRATIONER

[---] Illustrerad tillbyggnad

DETALJPLAN FÖR

del av NORRMALM 1:1

TILLBYGGNAD AV TONHALLEN

SUNDSVALLS KOMMUN

UPPRÄTTAD AV STADSBYGGNADSKONTORET 1991-10-15

Lars Rimpfors
LARS RIMFORS
stadsbyggnadschef

Ewa Westling
EWA WESTLING
karttekniker

SKALA 1:1000



Kopierat likhet med originalet betygat.
Stockholm den 1992-02-13
LANTMÄTERIET/KartCentrum
Kalle Kack

VÄSTHAGEN

ALLIERO

Fabriksgatan

Villagatan

Antagen av BN 1992-02-17

Laga kraft 1992-03-16

BETECKNINGAR

Primärkartan
□ Byggnad
□ Fastighetsgräns
- - - Vägkant
⊙ Inmätt träd
0.0 Avvägd höjd
□ Slänt
+ Belysningsstolpe
NORRMALM Traktnamn
1:1 Nummer på fastighet

Uppgifter om primärkartan:

Upprättad: genom fotogrammetrisk mätning
Koordinatsystem: lokalt system Sundsvall 0 gon
Mätklass: II
Höjdsystem: lokalt system Sundsvall
Kartblad:
Stadsingenjörskontoret i Sundsvall 1991-10-15

Mats Westling
MATS WESTLING
stadsingenjör