


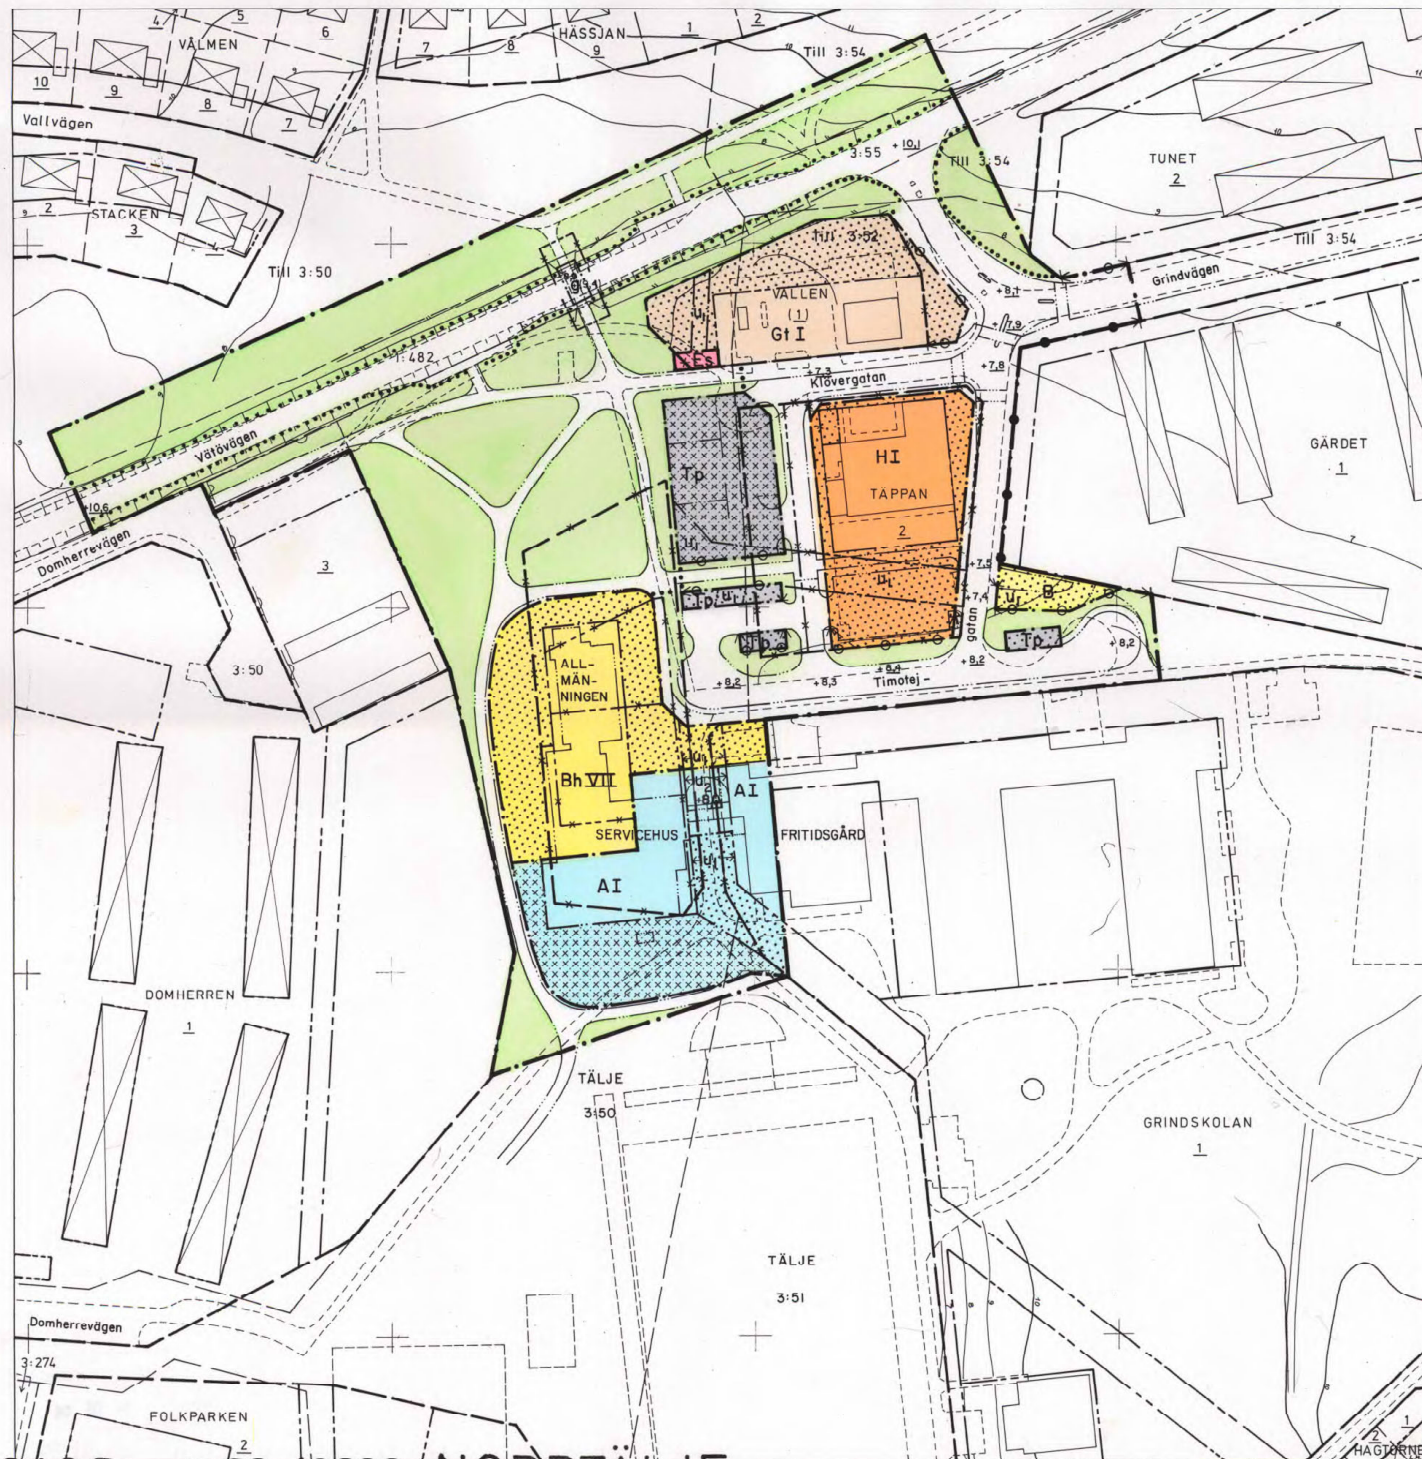

NORRTÄLJE KOMMUN



Förslag till ändring av stadsplanen för

del av NORREGÄRDET, bl.a. innefattande kv ALLMÄNNINGEN, TÄPPAN, VALLEN samt del av kv GRINDSKOLAN i Norrtälje stad.

Upprättat å stadsarkitektkontoret, Norrtälje i juli 1981, kompl. i maj 1982, Rev. i okt 1982.

Björn Cederström
BJÖRN CEDERSTRÖM
stadsarkitekt

Ove Lundberg
OVE LUNDBERG
stadsplaneingenjör

GRÄNSBETECKNINGAR

	stadsplanegräns
	gällande områdesgräns avsedd att behållas
	gällande bestämmelsegräns avsedd att behållas
	gällande områdesgräns avsedd att utgå
	gällande bestämmelsegräns avsedd att utgå
	kvarters- eller annan områdesgräns
	bestämmelsegräns
	gränslinjer ej avsedda att fastställas
	utfartsförbud
	utfartsförbud med stängelskyldighet

OMRÅDESBETECKNINGAR

	Allmän plats
	gata
	park eller plantering
	Byggnadskvarter
	A allmänt ändamål
	B Bh bostäder resp. bostäder samt i vissa fall handel
	Gt H bensinstation resp. handel
	Specialområden
	Tp parkering
	Es transformatorstation

ÖVRIGA BETECKNINGAR

	mark som inte eller endast delvis får bebyggas
	gångtunnel
	antal våningar, resp. byggnadshöjd
	gällande gatuhöjd, resp. gatuhöjd, utgående gatuhöjd
	ledningsområden
	lägsta grundläggningshöjd

GRUNDKARTEBETECKNINGAR

	fastighetsgräns
	fastighetsbeteckning
	befintliga hus
	väg, staket
	mur, häck
	slänt
	nivåkurvor

Grundkartan upprättad av stadsarkitektkontorets mätningsskv. i januari 1983.

Nils Berggren
NILS BERGGREN
byråingenjör

Ar 19. 83-06-22
fastställdes denna ändring av stadsplanen i enlighet med
på såll länsstyrelsens beslut samma dag närmare
utvisar. Länsstyrelsen i Stockholms län som ovan.
På tjänstens vägnar


M B Medin



Skala 1:1000

Kopieras likhet med originalet
bestyrkes i tjänsten.

A. Olsson

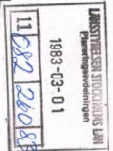

0188 - P83/0622 NORRTÄLJE