


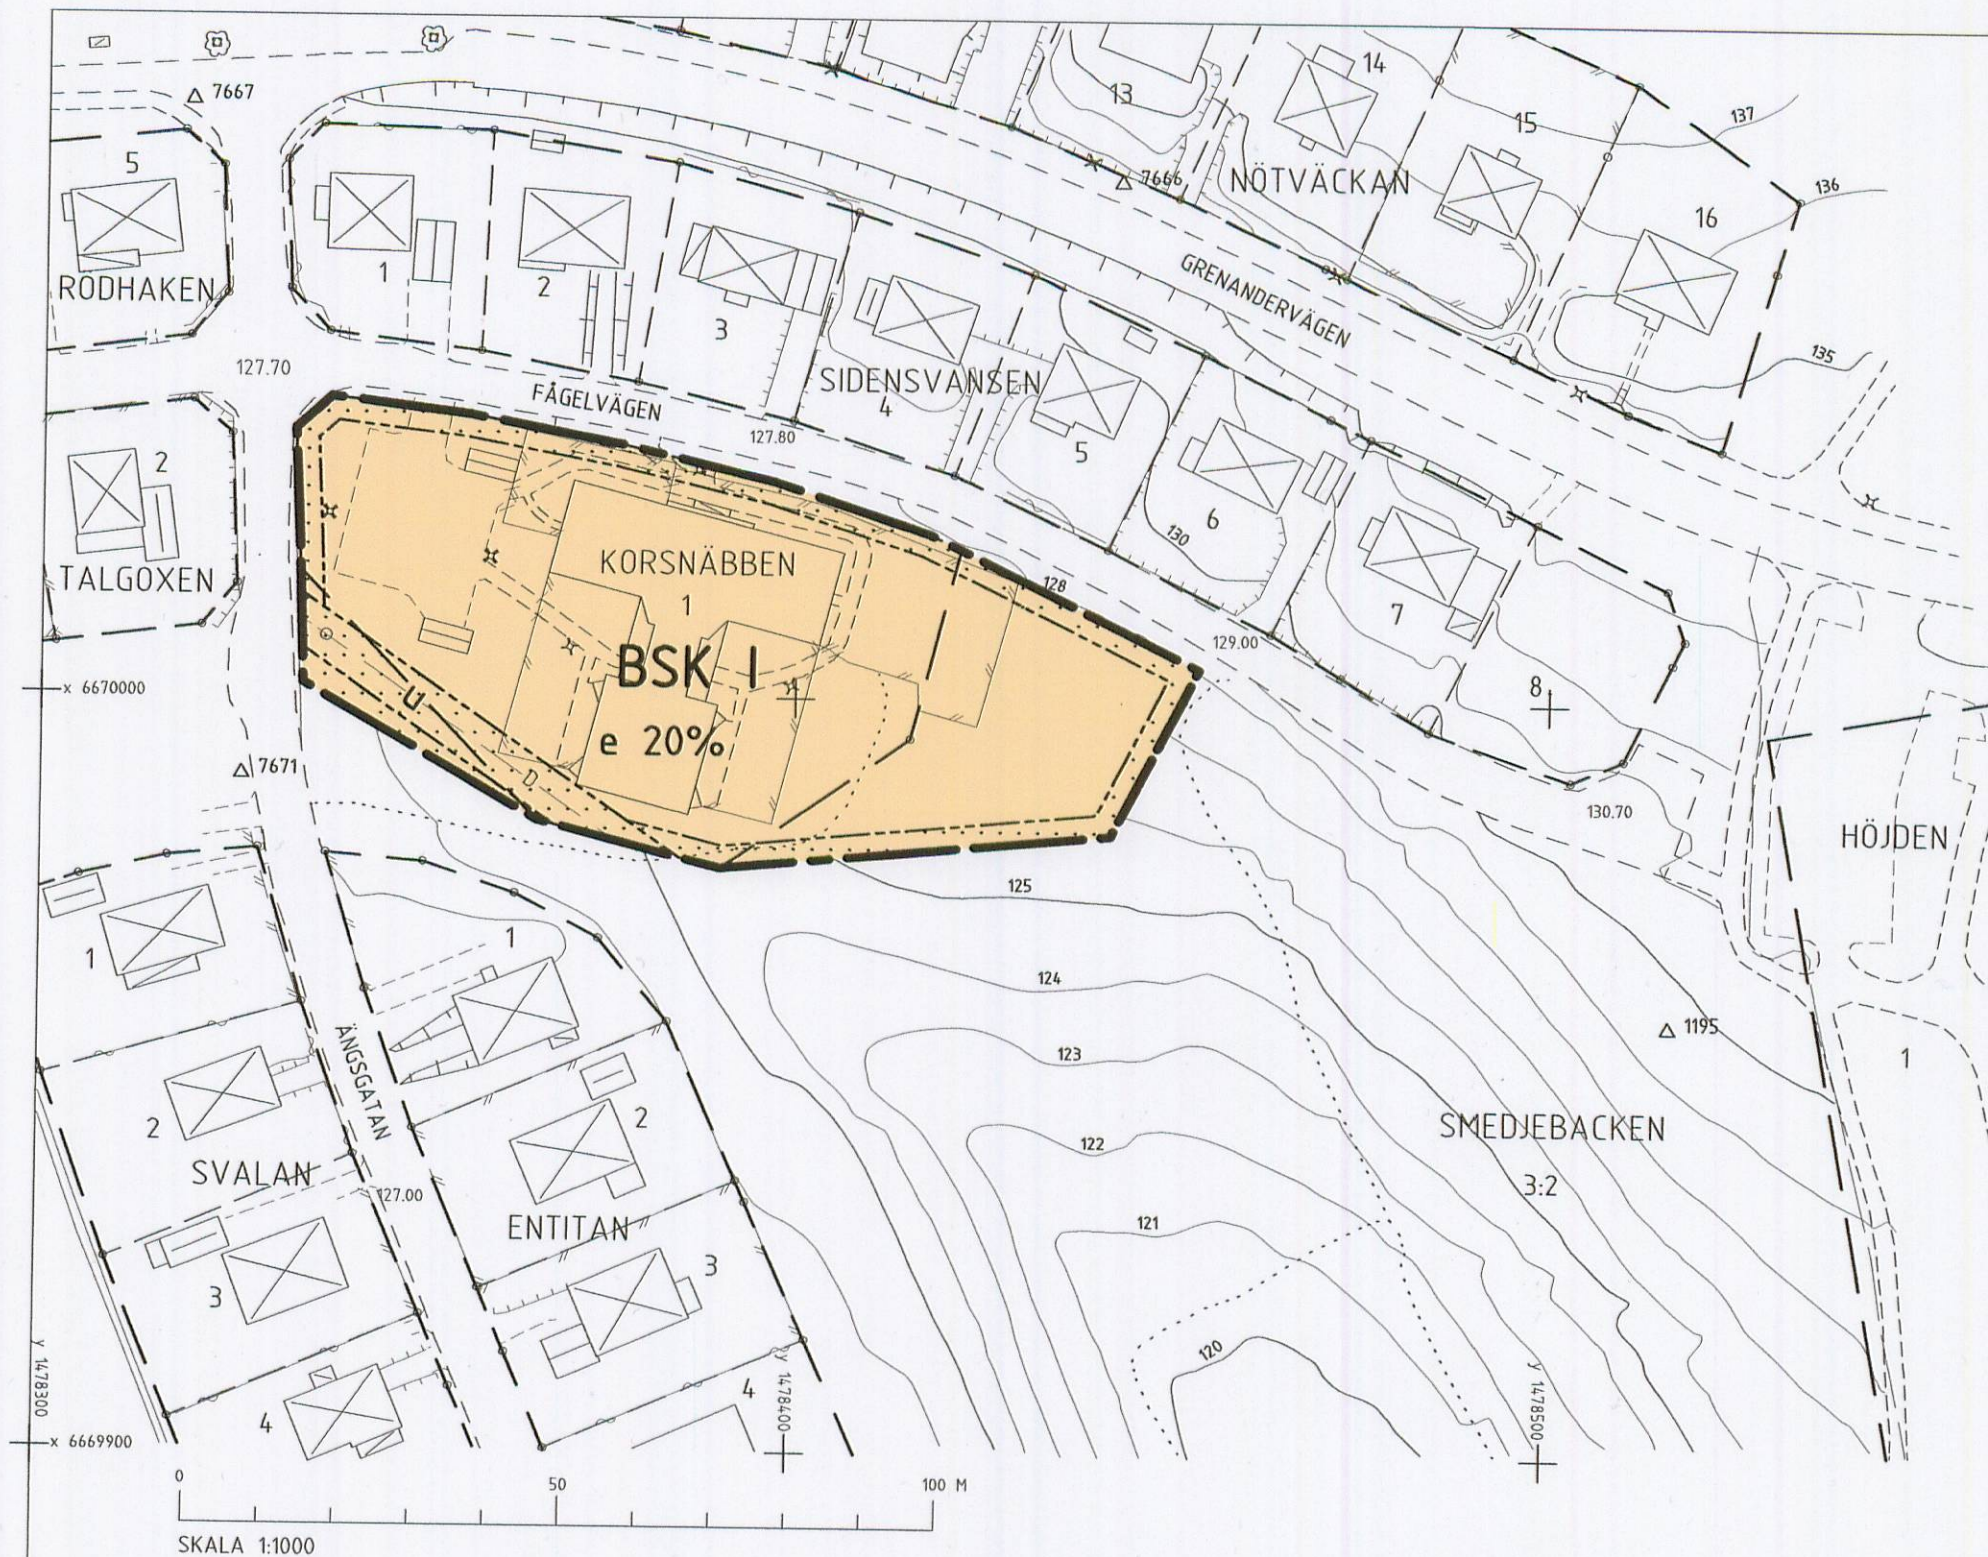

GRUNDKARTEBETECKNINGAR

- Kvarterensgräns
- - - Fastighetsgräns
- Kvarternamn
- Fastighetsbeteckning
- Byggnad
- Bostadshus
- Uthus
- - - Körbane resp. gångbanekant
- Staket
- Stödmur
- Släntkrön
- - - Ägoslagsgräns
- Höjdkurvor
- × Belysningsstolpe

KARTAN

Grundkartan är upprättad av Miljö- och bygghkontoret, Smedjebackens kommun. Fastighetsredovisningen aktuell 2006-10-21

HANDLINGAR

Till planen hör förutom denna plankarta med bestämmelser:

- planbeskrivning
- genomförandebeskrivning
- fastighetsförteckning

PLANBESTÄMMELSER

Följande gäller inom områden med nedanstående beteckningar. Där beteckning saknas gäller bestämmelsen inom hela planområdet. Endast angiven användning och utformning är tillåten.

GRÄNSBETECKNINGAR

- Gräns för planområdet
- - - Egenskapsgräns

MARKANVÄNDNING KVARTERSMARK

- BSK** Bostäder, förskola, kontor

UTNYTTJANDEGRAD

- e 00** Största byggnadsarea i procent av fastighetsarea

BEGRÄNSNINGAR AV MARKENS BEBYGGANDE

- Marken får inte bebyggas
- U** Marken skall vara tillgänglig för allmänna underjordiska ledningar

UTFORMNING

- I** Högsta antal våningar

ADMINISTRATIVA BESTÄMMELSER

Genomförandetiden är 5 år från den dag planen vinner laga kraft

Planen är handlagd enligt reglerna om enkelt planförfarande.

Planuppgift	INSTANS	DATUM
Antagen	MBN	2006-08-22
Vunnit laga kraft	MBN	

SAMRÅDSHANDLING

DETALJPLAN FÖR

KVARTERET KORSNÄBBEN SAMT DEL AV SMEDJEBACKEN 3:2

SMEDJEBACKENS KOMMUN, DALARNAS LÄN

MILJÖ- OCH BYGGKONTORET, SMEDJEBACKENS KOMMUN 2006-11-03

SVEN ANDERSSON
STADSARKITEKT