

Gennem laga kraftvunnet beslut den
30.1. 1969 fast-
ställdes länsstyrelsen i Skaraborgs län
å denna karta förklarad *ändr. och*
utvidgning av byggnadsplan; betygar
På tjänstens vägnar:

Ingrid Rosenberg

Kompletterad år 1968 av:
Gösta Bonde
Fd distriktslantmätare

Antagen av Binnebergs kommunalfullmäktige
den 25 mars 1968, § 25 betygar

Gunnar Eriksson
Gunnar Eriksson

Kommunalfullmäktiges ordförande

FÖRSLAG

till ändring
av byggnadsplan för

FRÖSVE STÖPEN

i Frösve och Sätters socknar
Binnebergs kommun, Skaraborgs län
upprättad år 1967 av;
Gösta Bonde
Distriktslantmätare

Rätt avskrivet betygar

Distriktslantmätare

BETECKNINGAR

GRÄNSBETECKNINGAR

- Byggnadsplanegräns ritad 3 meter utanför gränsen
- Väg- byggnadsmarks- och annan områdesgräns
- Bestämmelsegräns
- Tomt- och annan gränslinje ej avsedd att fastställas
- Gällande områdesgräns
- Särskild områdesgräns (anordnande av stängsel)
- Gällande områdesgräns avsedd att utgå

OMRÅDESBETECKNINGAR

ALLMÄN PLATS

- Vägmark, targ eller parkeringsplats
- Park eller plantering

BYGGNADSMARK


- Område för bostadsändamål
- Område för allmänt ändamål
- " " bostads- och handelsändamål

SPECIALOMRÅDE

- Område för avlopprensning (pumpstation)


ÖVRIGA BETECKNINGAR

- Mark som icke får bebyggas
- Område som skall hållas tillgängligt för underjordisk allmän ledning

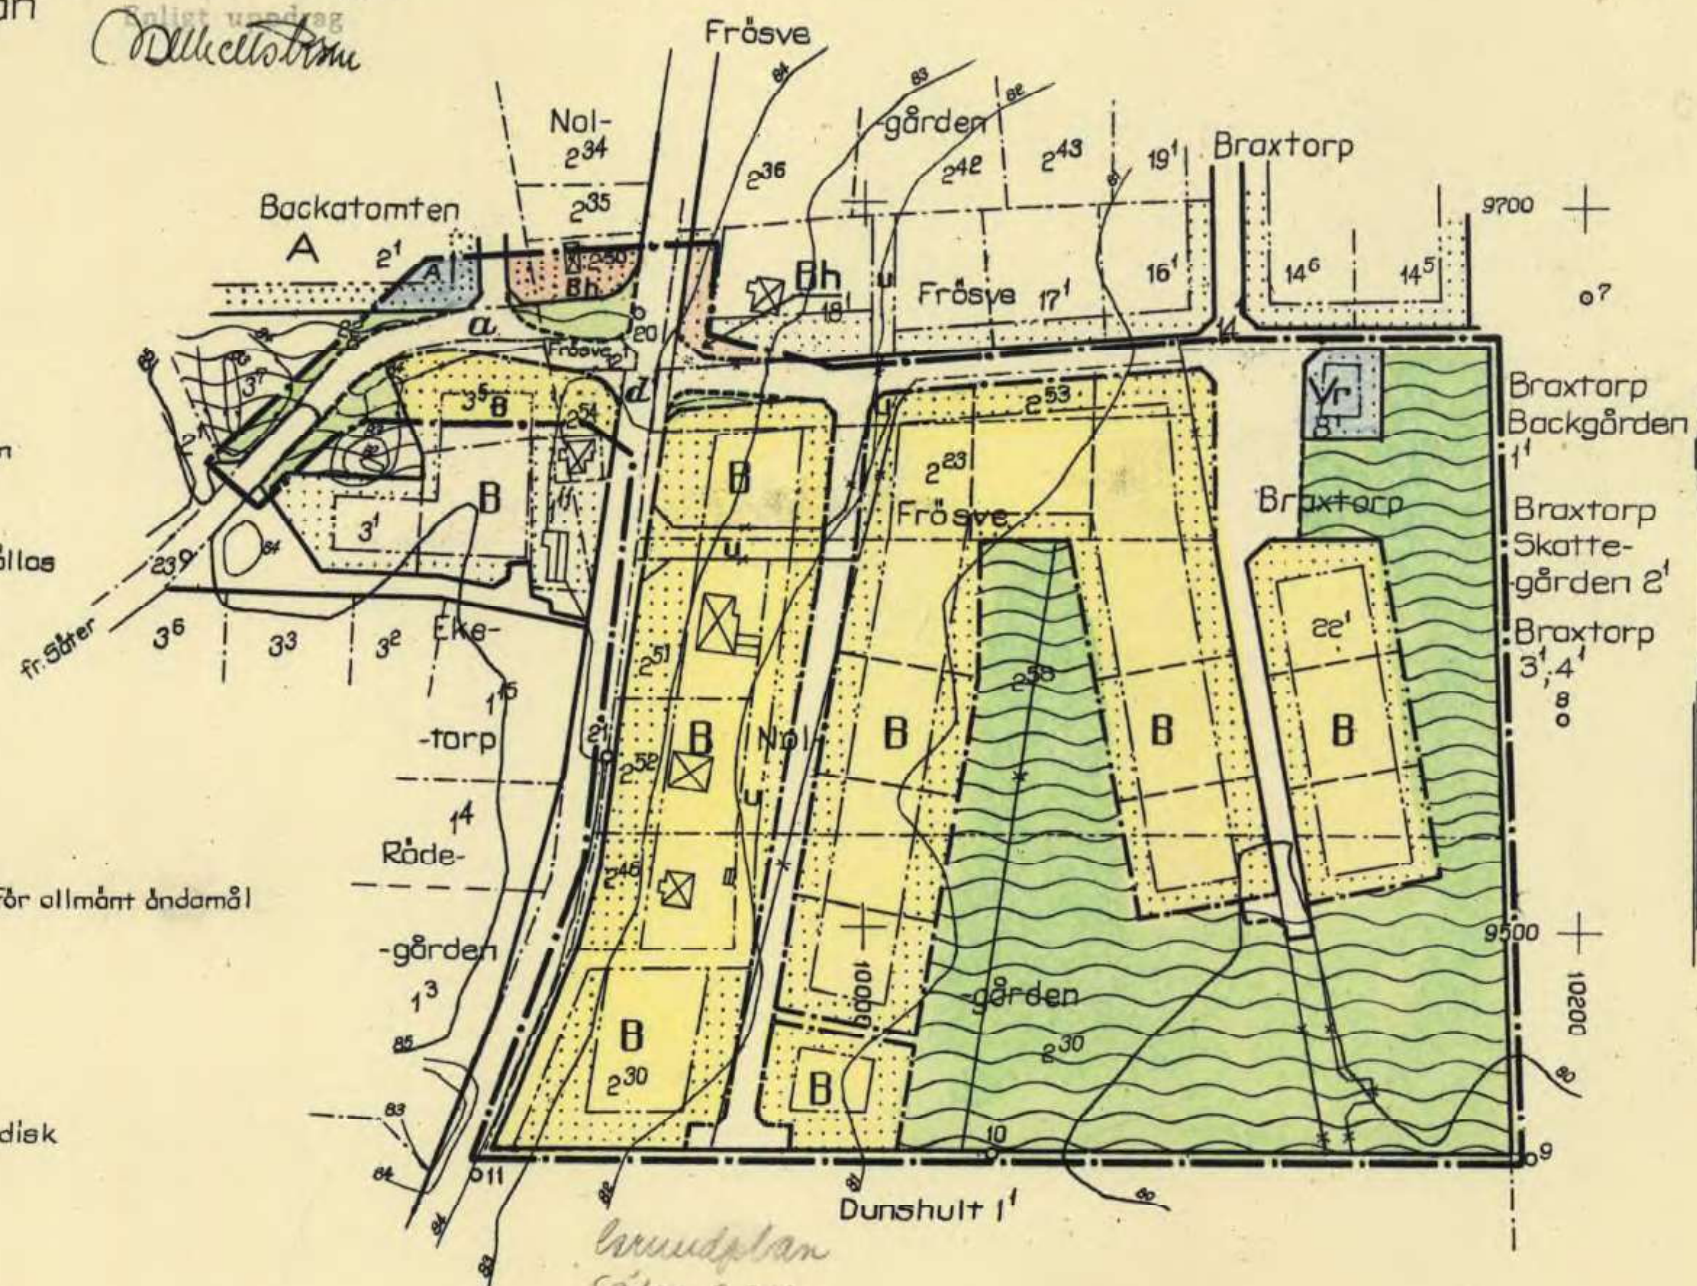

Byggnadsplan
Säter 234
btc 188.2 spec.


by mindre tomte än 800 m²

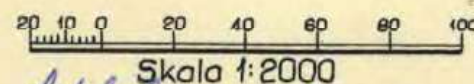

Skala 1:2000

Likhet med originalet betyckes
Gösta Bonde

PLANKARTA

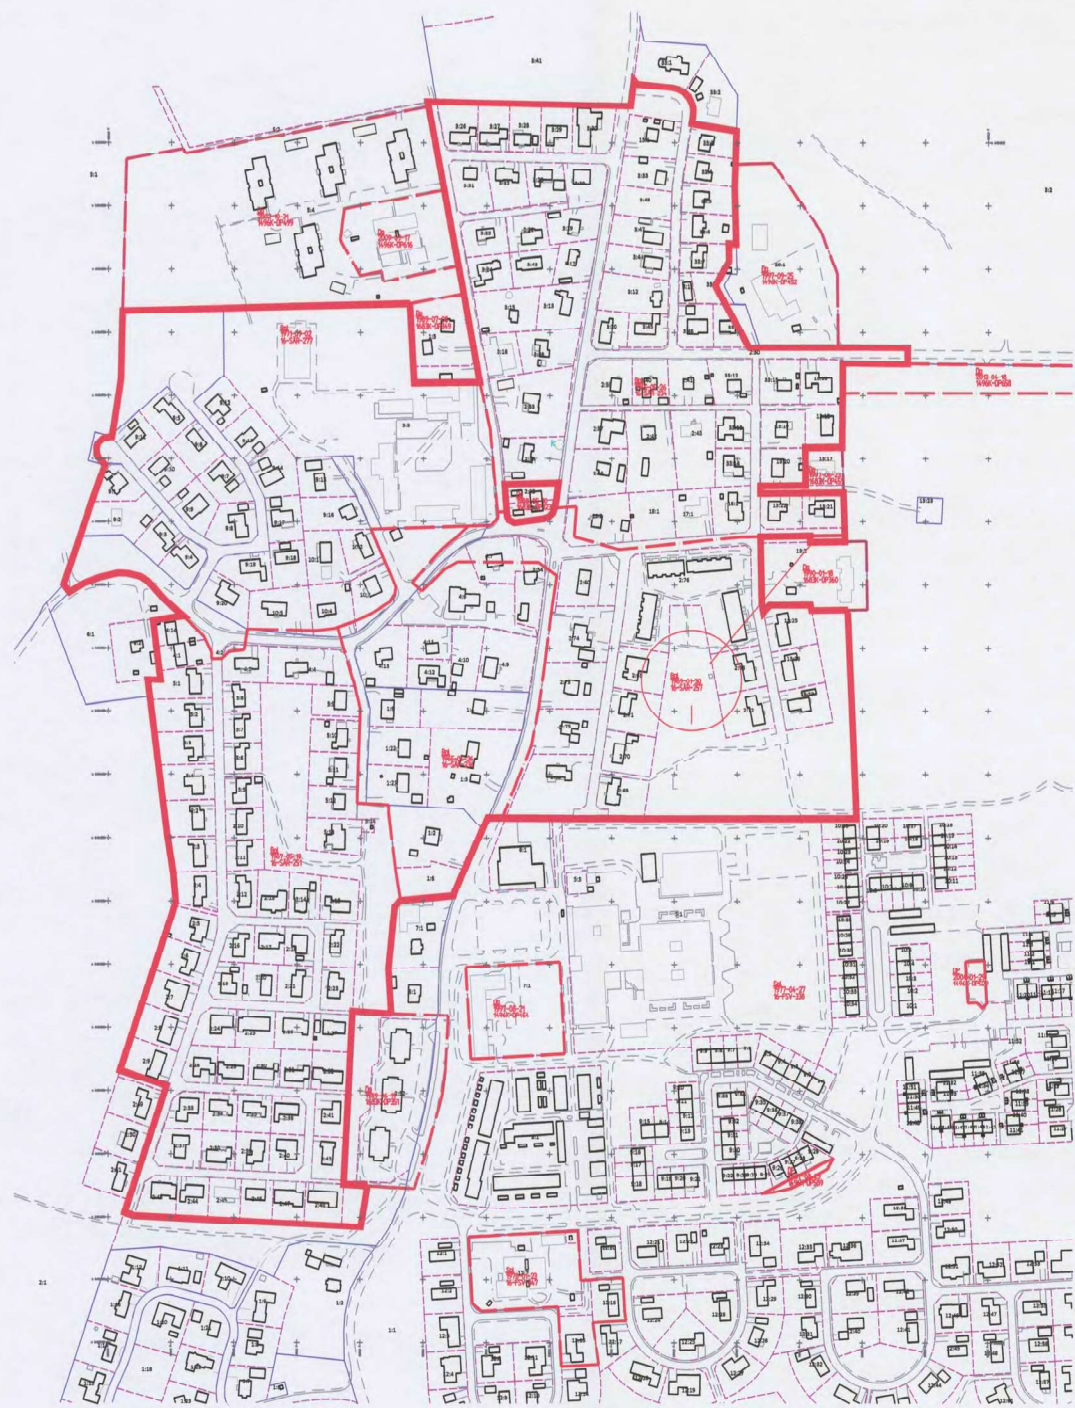

GRUNDKARTANS BETECKNINGAR

- Fastighetsgräns
- Traktgräns
- Plangräns
- Fastighetsbeteckning.
- Byggnader
- Väg
- Rutnätpunkt

UPPLYSNINGAR

Detaljplanen är upprättad enligt plan- och bygglagens (PBL 2010:900) regler
Grundkartan är upprättad av sektor samhällsbyggnad
Registerkarta: Skövde
Höjdsystem: RH 2000 Koordinatsystem SWEREF 99 13 30
Sektor samhällsbyggnad
Lars Börjesson
Kart och Mätchef

PLANBESKRIVNING

Bakgrund
För Stöpens tätort gäller ett flertal äldre byggnadsplaner och stadsplaner enligt BL samt nyare detaljplaner enligt PBL. Frösve-Stöpens vägförening har haft ansvaret för allmänna platser inom byggnadsplanlagda områden medan kommunen har ansvarat för dessa inom övriga områden.

Syfte
Planändringens syfte är att införa kommunalt huvudmannaskap för allmän plats i hela Stöpens tätort. Det görs formellt genom att det i samtliga äldre byggnadsplaner som innehåller allmän plats införs en sådan administrativ bestämmelse.

Tidigare ställningstaganden
Kommunfullmäktige har beslutat att vägföreningar i kommunens yttertätorter ges möjlighet att ansöka till fullmäktige om ett kommunalt övertagande av huvudmannaskapet för allmän platsmark (KF §63/14).

Beslutet innebär att aktuella detaljplaner behöver ändras genom ett tillägg och en lantmäteriförrättning genomförs för att upphäva Frösve-Stöpens vägförening (Frösve ga:4 och upplösa föreningen). Beslutet innebär också att åtgärderna bekostas av vägföreningen.

Fastighetsrättsliga frågor
Merparten av allmän platsmark enligt aktuella detaljplaner ägs av Skövde kommun. Kommunen kan komma att utnyttja möjligheten att lösa privatägd mark betecknad allmän plats. Om någon fastighetsägare begär att kommunen ska lösa mark, är kommunen skyldig att göra det.

Kommunen kommer inte att ta ut ersättning för gatubyggnadskostnader från fastighetsägarna i samband med ändring av huvudmannaskapet.

Frösve-Stöpens vägförening har ansökt om detaljplaneändring och lantmäteriförrättning.

Behovsbedömning
Genomförandet av ändringen av detaljplanerna bedöms inte medföra någon betydande miljöpåverkan varför något behov av miljöbedömning inte föreligger.

Övrigt
Planförslaget avses att handläggas med ett standardförfarande.

Bestyrkt utdrag av registerkartan kompletterad med bebyggelseredovisning.

Följande tillägg gäller inom de områden där nedanstående byggnadsplaner äger giltighet. Tillägget gäller tillsammans med underliggande planer.

Plan nr	Fastställd
16-SÄR-234	1965-05-26
16-SÄR-251	1967-05-19
16-SÄR-257	1969-01-30
16-SÄR-277	1971-09-02

GRÄNSBETECKNINGAR

Gräns för område där tillägg till planbestämmelser ska gälla.

ADMINISTRATIVA BESTÄMMELSER

Huvudmannaskap
Kommunen är huvudman för allmän plats.

Genomförandetid
Genomförandetiden för den tillagda bestämmelsen är 5 år från den dag beslutet vunnit laga kraft.



SKÖVDE

Ändring av detaljplaner
för del av Stöpens tätort
Skövde stad, Skövde kommun, Västra Götalands län.
Upprättad av sektor samhällsbyggnad 2018-02-05

Unnar Kristmannsson
Planchef

Jim Alexandersson
Sektor samhällsbyggnad

Skala 1:3000



Till detaljplanen fogas:

- Beskrivning
- Illustrationskarta
- Samråderedogörelse
- Fastighetsförteckning
- Granskningsutlåtande

Beslut:
KS uppdrag
2016-12-12
KS antagande
2018-02-05
Lagkraft
2018-02-26

Antagandehandling
Standardförfarande
PLAN.2015.8

Akt 1496K-P2018/3