

FÖRSLAG TILL ÄNDRING AV BYGGNADSPLENEN FÖR DEL AV FASTIGHETEN SLÄTTAGÅRDEN 2¹ M.F.I KALLINGE

I RONNEBY SOCKEN, BLEKINGE LÄN

UPPRÄTTAT ÅR 1951 AV VATTENBYGGNADSBYRÅN

Sune Lindström *Tor Engloö* *Harald Mjöberg*
SUNE LINDSTRÖM TOR ENGLOÖ HARALD MJÖBERG

PÅ GRUNDVAL AV EN AV DISTRIKTSLANTMÄTARE C. BOLISEN ÅR 1950 UPPFÖRD GRUNDKARTA
REVIDERAT 1 APRIL 1952 ENLIGT BYGGNADSNÄMNDENS ANVISNINGAR EFTER FÖRSLAGETS UTSTÄLLANDE 1 JANUARI 1952

BETECKNINGAR:

GRUNDKARTAN:

- Fastighetsgräns
- Staket
- Höck
- Stödmur
- Dike
- Väg
- Slänt
- ☒ Befintliga byggnader
- ~ Nivåkurvor
- ⊕ Polygonpunkt
- ⊕ Koordinatpunkt

PLANFÖRSLAGET:

- Plangräns
- Områdesgräns, avsedd att bibehållas
- " " " utgå
- " " " ny föreslagen
- " " " med utfartsförbud
- Bestämmelsegräns, avsedd att utgå
- " " " ny föreslagen
- Gräns mellan gata och allmän plats, ej avsedd att fastställas
- Illustrationslinje
- Föreslagen tomtgräns


- Allmän plats, gata
- " " " park, plantering

- A Område för allmänt ändamål
- B " " bostadsändamål
- H " " handels-, och bostadsändamål

- Mark, som ej får bebyggas
- " " " för uthus och dyl.

- F, S Byggnadssätt
- II, III Våningsantal
- v Vindsinredning
- ⬠ Byggnadshöjd
- (+53.8) Gatu höjd, avsedd att utgå
- +41.6 " " " ny föreslagen
- ☒ Föreslagen byggnad, ej avsedd att fastställas

SKALA 1:1000

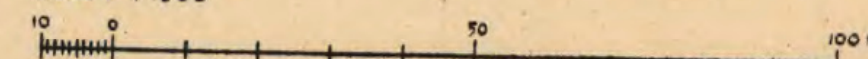

10-ROJ-2106

Genom beslut denna
VBB 949a:28 1.9.52