

FÖRSLAG TILL ÄNDRING AV STADSPLANEN FÖR KV. **TRANAN** OCH **DOPPINGEN** M.F.L.

I EMMABODA, KÖPING
UPPRÄTTAD I DEC. ÅR 1963

POUL STAMPE
ARKITEKT SAK

Beteckningar:

Grundkarta

- Gällande områdes- och bestämmelsegräns
- Fastighetsgräns
- Vägar
- Järnvägsbär
- Huvudbyggnad resp. utrus
- Dike
- Gällande gatu höjd
- Nivåkurvor
- Punkt i ruttnät
- Polygonpunkt

Stadsplanekarta

- Stadsplanegräns
- Gällande områdes- och bestämmelsegräns
- Gatu- kvarters- och annan områdesgräns
- Bestämmelsegräns
- Gränslinjer ej avsedda att fastställas
- Gata eller torg
- Park eller plantering
- Område för samlings- och föreningsändamål
- C . . . bostadsändamål, fristående hus
- J . . . industriändamål
- Jm . . . småindustriändamål
- Tj . . . järnvägsändamål
- Mark som ej får bebyggas
- u . . . tillgänglig för underjordiska ledningar
- z . . . allmän gatutrafik
- +0.0 Gällande gatu höjd
- II Areal våningor
- Byggnadshöjd
- Särskild områdesgräns (anordnande av stängsel)

Biktigheten av stadsplaneförslaget
grundkarta, betyggar:
Köping i Dec. 1963

Albin Rydström
Kommunfullmäktiges ordförande


Skala 1:2000

0 50 100 150 200 m.

Tillhör kommunalfullmäktiges i Emmaboda
köping beslut, § 46, den 29/4 1964, be-
tygar:

Albin Rydström
Kommunalfullmäktiges ordförande

År 1964 den 29 september blev å denna
karta återgivna förslag till ändring
av stadsplan fastställt på sätt läns-
styrelsens beslut samma dag närmare
utvisar. Klagan över fastställelsebe-
slutet må ej föras, i följd varav det
samma vunnit laga kraft, betyggar
Karlmar i landskapsstyrelsen som ovan,
På tjänstens vägnar:
Inga Åberg

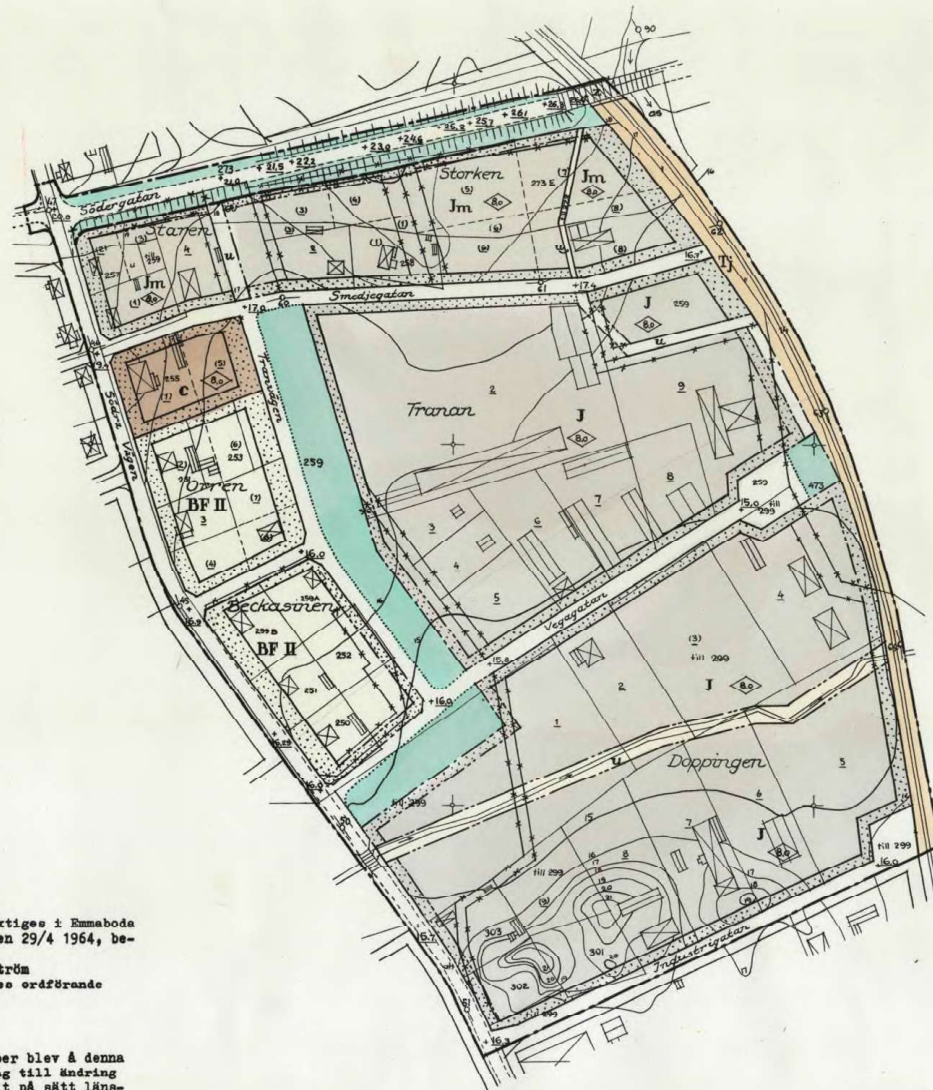

Kopiera likhet med original betyggar
Stockholm den 18 Dec. 1964
SVENSKA REPRODUKTIONS AB
G. Lundberg
Kontrollant