
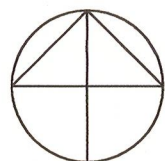


PLANKARTA

GRUNDKARTEBETECKNINGAR

— — — — —	Traktgräns / Kvartersgräns
- - - - -	Fastighetsgräns
VIADUKTEN	Traktnamn / Kvarternamn
3, 1:1	Registrernummer
	Byggnad
- - - - -	Väggkant
— — — — —	Järnvägsräls
+	Rutnätspunkt

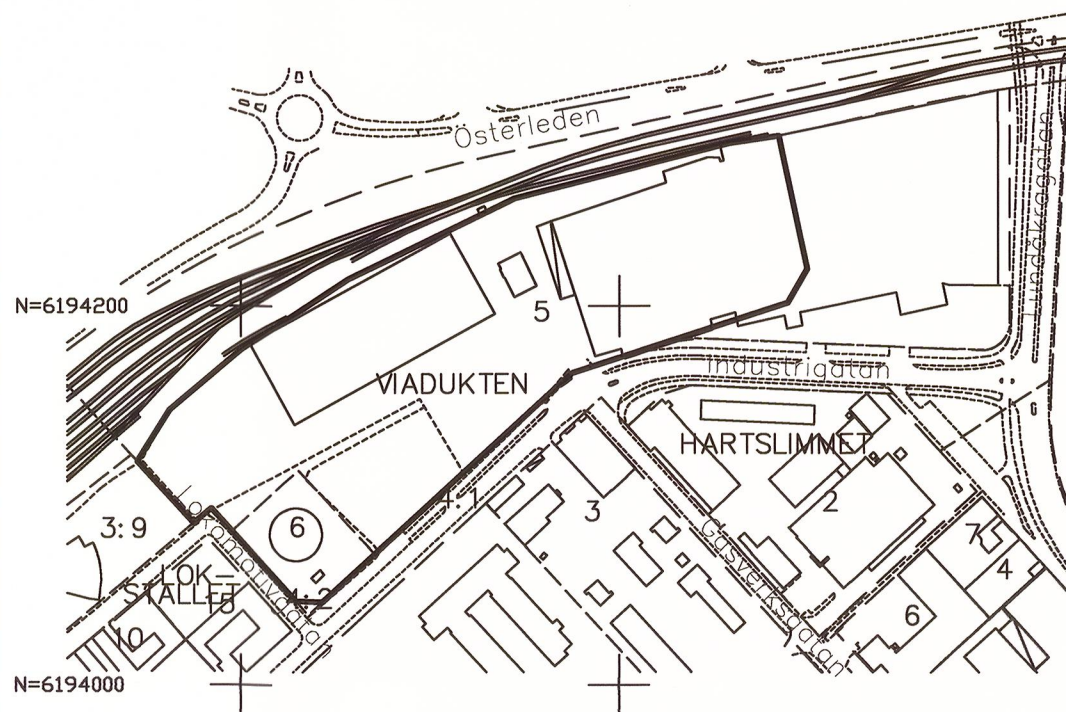

Skala 1: 4000

E=108400

E=108600

koordinatsystem SWEREF99 13 30

TILLÄGG TILL PLANBESKRIVNING

Syftet med planändringen är att möjliggöra fastighetsreglering mellan del av Viadukten 5 och hela Viadukten 6 för att bilda en fastighet. Förslaget innebär att den tomtindelning som fastställdes 1970-09-16, akt 1282K-1/1320, som idag gäller som så kallade fastighetsindelningsbestämmelser i detaljplanen, upphävs för Viadukten 5 och 6. Planförslaget innebär ingen ändring av gällande detaljplan i övrigt.

TILLÄGG TILL PLANBESTÄMMELSER

För området gäller stadsplan från 1977-05-02, akt 12-LAN-469, vilken gäller som detaljplan. Detaljplanen fortsätter gälla oförändrat.

GRÄNSBETECKNINGAR

— gräns för planområdet

UPPHÄVD BESTÄMMELSE

Genom detta tillägg upphävs för Viadukten 5 och 6 de bestämmelser enligt 4 kap 18§ plan- och bygglagen (fastighetsindelningsbestämmelser) som fastställdes 1970-09-16. Bestämmelserna är registrerade som tomtindelning, akt 1282K-1/1320.

ADMINISTRATIV BESTÄMMELSE

Genomförandetiden är fem år från den dag planen vinner laga kraft.

Ändring av detaljplan 12-LAN-469 för kvarteren Viadukten Hartslimmet och Cylinderområdet (fastighetsindelningsbestämmelser för Viadukten 5 och 6)

i Landskrona

2016-03-23


Åsa Cademar Nilsson
Lantmäterichef


Martina Ekblad
Förrättningslantmätare

antagen av SBN 2016-05-10
laga kraft 2016-06-14

LP2016/1