


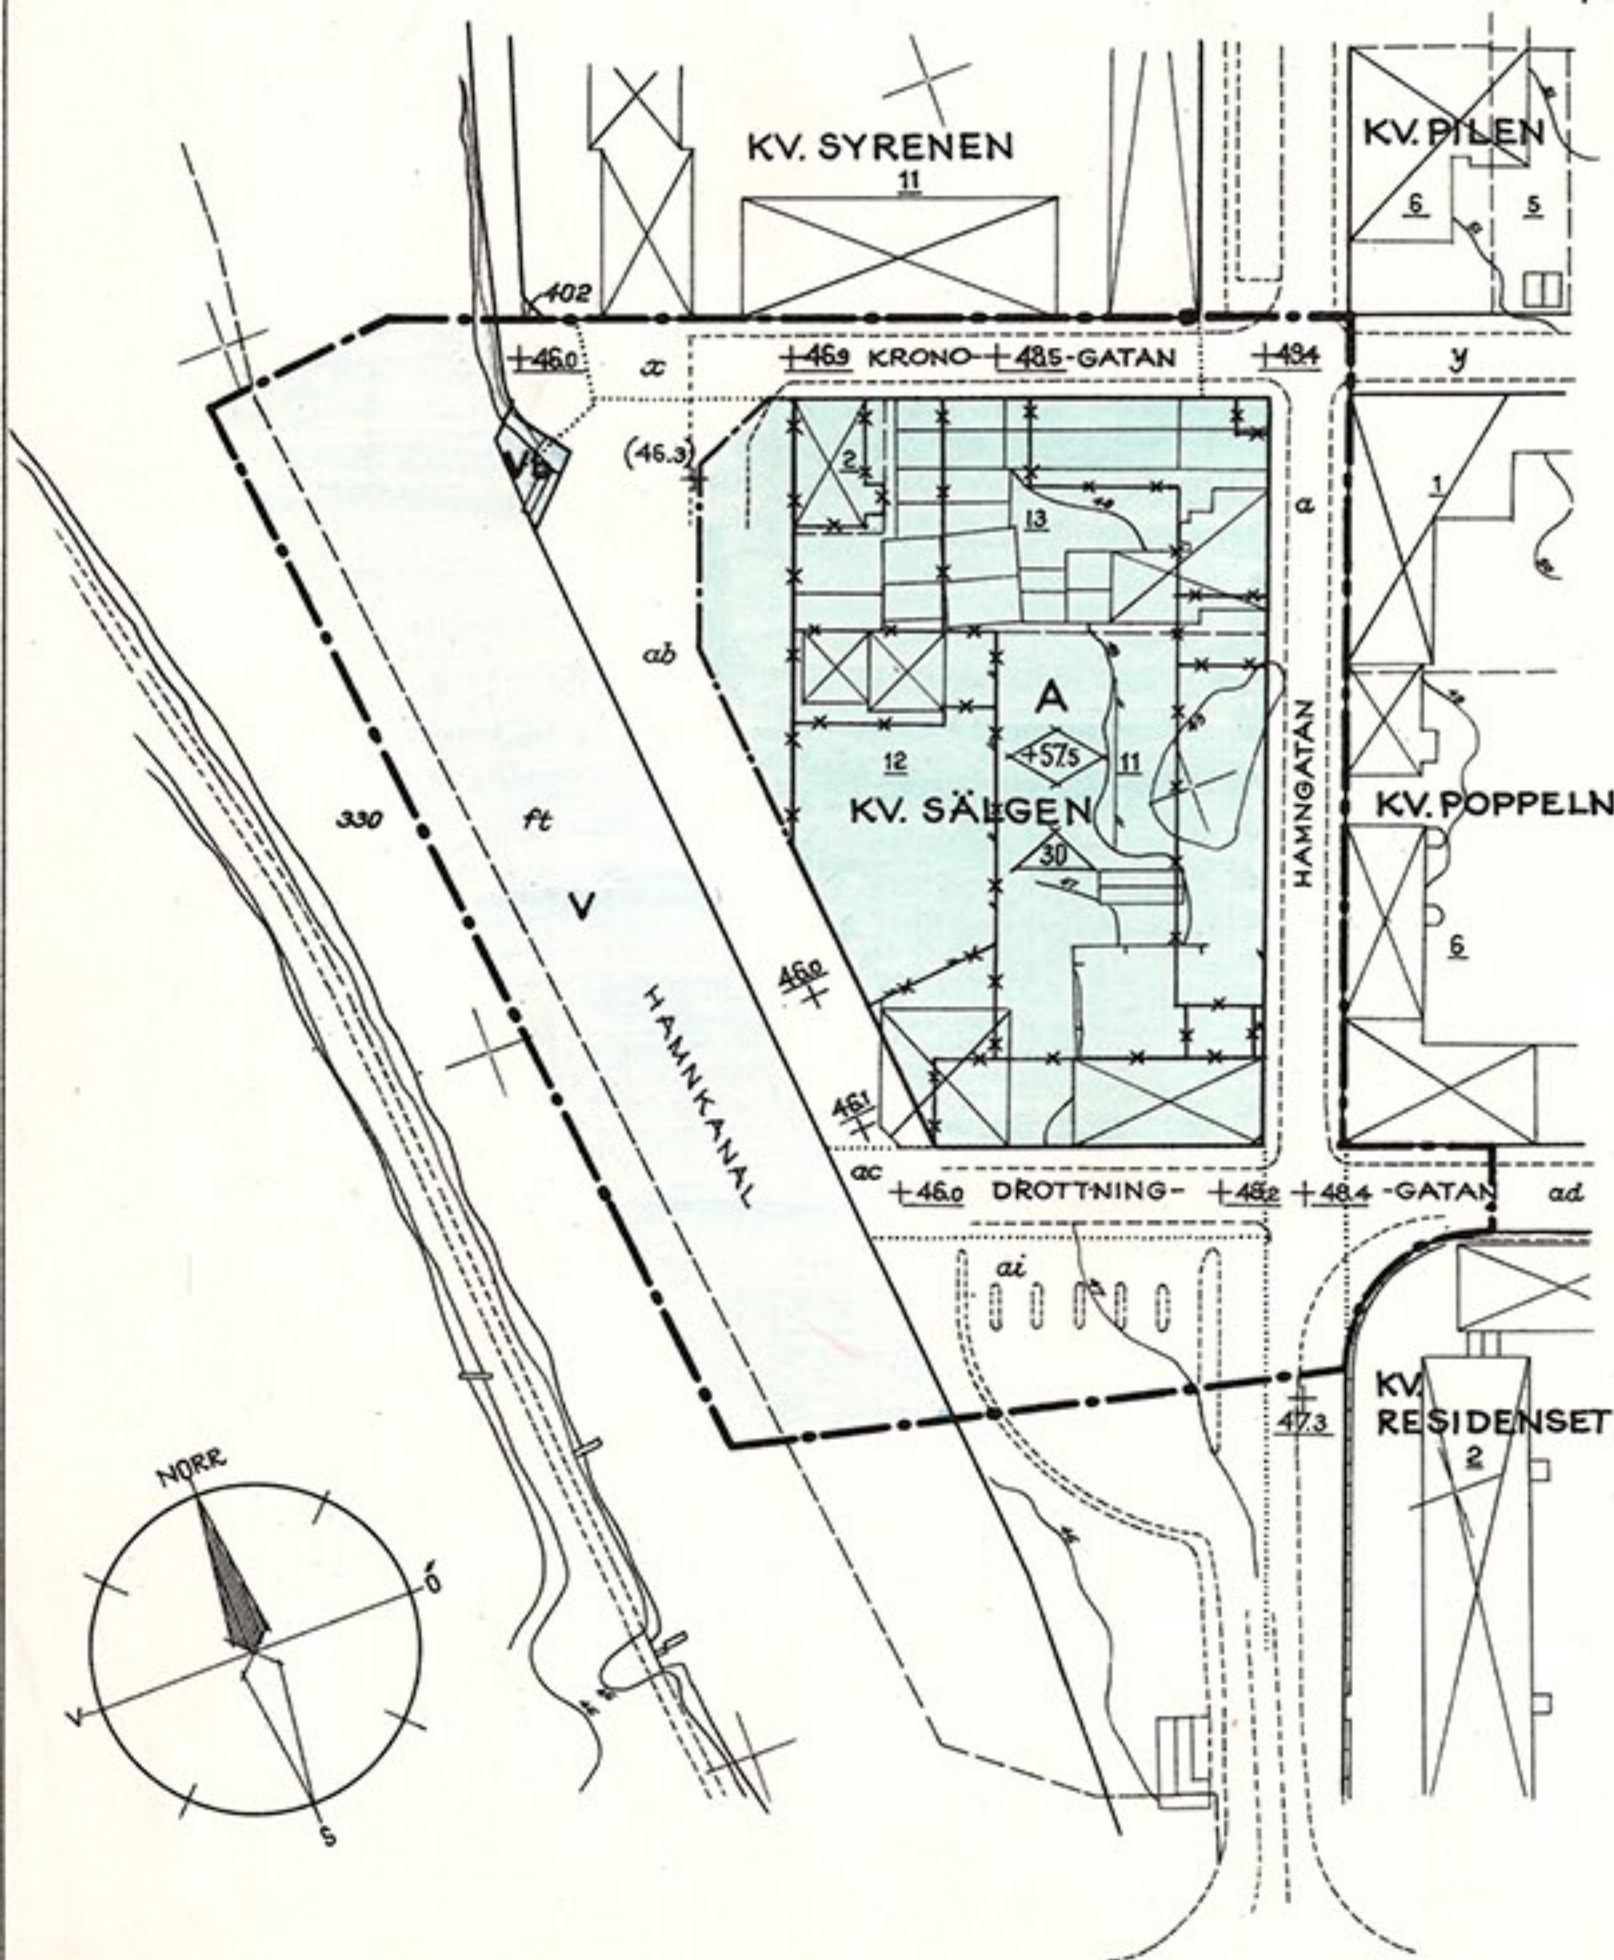

Tillhör byggnadsnämndens
beslut den 25 maj 1972 § 140.
Betygar i tjänsten:

W. W. W. W.

Tillhör kommunfullmäktiges
beslut den 20 juni 1972 § 128.
Betygar:

M. M. M. M.

Tillhör Kungl. Maj:ts beslut
den 20 december 1973

Bostadsdepartementet
Civildepartementet
W. W. W. W.

BETECKNINGAR:

GRUNDKARTAN:

- GÄLLANDE OMRÅDES- OCH BESTÄMMELSEGRÄNS
- - - FASTIGHETSGRÄNS
- HUVUDBYGGNAD RESP. UTHUS
- STAKET
- MUR
- +00.0 GÄLLANDE GATUHÖJD
- NIVÅKURVOR MED EN METERS EKVIDISTANS
- 11 402 FASTIGHETSBETECKNING
- PUNKT I RUTNÄT
- GRÄNS FÖR BIHANG C-OMRÅDE

Grundkartan upprättad som utdrag ur
Vänersborgs kommuns primärkartverk
Vänersborg i augusti 1971

W. W. W. W.
Bo Ekdahl
Stadsingenjör

ORIGINAL.

VÄNERSBORG

FÖRSLAG TILL ÄNDRING AV STADSPLANEN FÖR KV. SÄLGEN M.M.

UPPGJORT I AUGUSTI 1971 AV

W. W. W. W.

SKALA 1:1000.



STADSPLANEKARTAN:

GRÄNSBETECKNINGAR:

- STADSPLANEGRÄNS
- GÄLLANDE OMRÅDES- OCH BESTÄMMELSEGRÄNS
- - - GÄLLANDE OMRÅDES- OCH BESTÄMMELSEGRÄNS AVSEDD ATT UTGÅ
- - - KVARTERS- ELLER ANNAN OMRÅDESGRÄNS
- ILLUSTRATIONSLINJE

OMRÅDESBETECKNINGAR:

ALLMÄN PLATS:

- GATA

BYGGNADSOMRÅDEN:

- OMRÅDE FÖR ALLMÄNT ÄNDAMÅL

SPECIALOMRÅDEN:

VATTENOMRÅDEN:

- VATTENOMRÅDE
- VATTENOMRÅDE SOM FÅR ÖVERBYGGAS

ÖVRIGA BETECKNINGAR:

- +00.0 GÄLLANDE GATUHÖJD
- (+00.0) GÄLLANDE GATUHÖJD AVSEDD ATT UTGÅ
- BYGGNADSHÖJD RÄKNAT FRÅN GRUNDKARTANS NOLLPLAN
- TAKLUTNINGSVINKEL I GRADER