

x = 20400

y = 57200

y = 57300

y = 57400

x = 20300

x = 20200

x = 20100

GRUNDKARTANS BETECKNINGAR

— — — Fastighetsgräns
0.00 Fastighetsbeteckning

⊠ Byggnader, takens begränsningslinjer redovisade

— — — Staket

— — — Häck


— — — Slätt

— — — Gata

— — — Nivåkurvor

000.0 Avvägd höjd

+ Rutnätspunkt

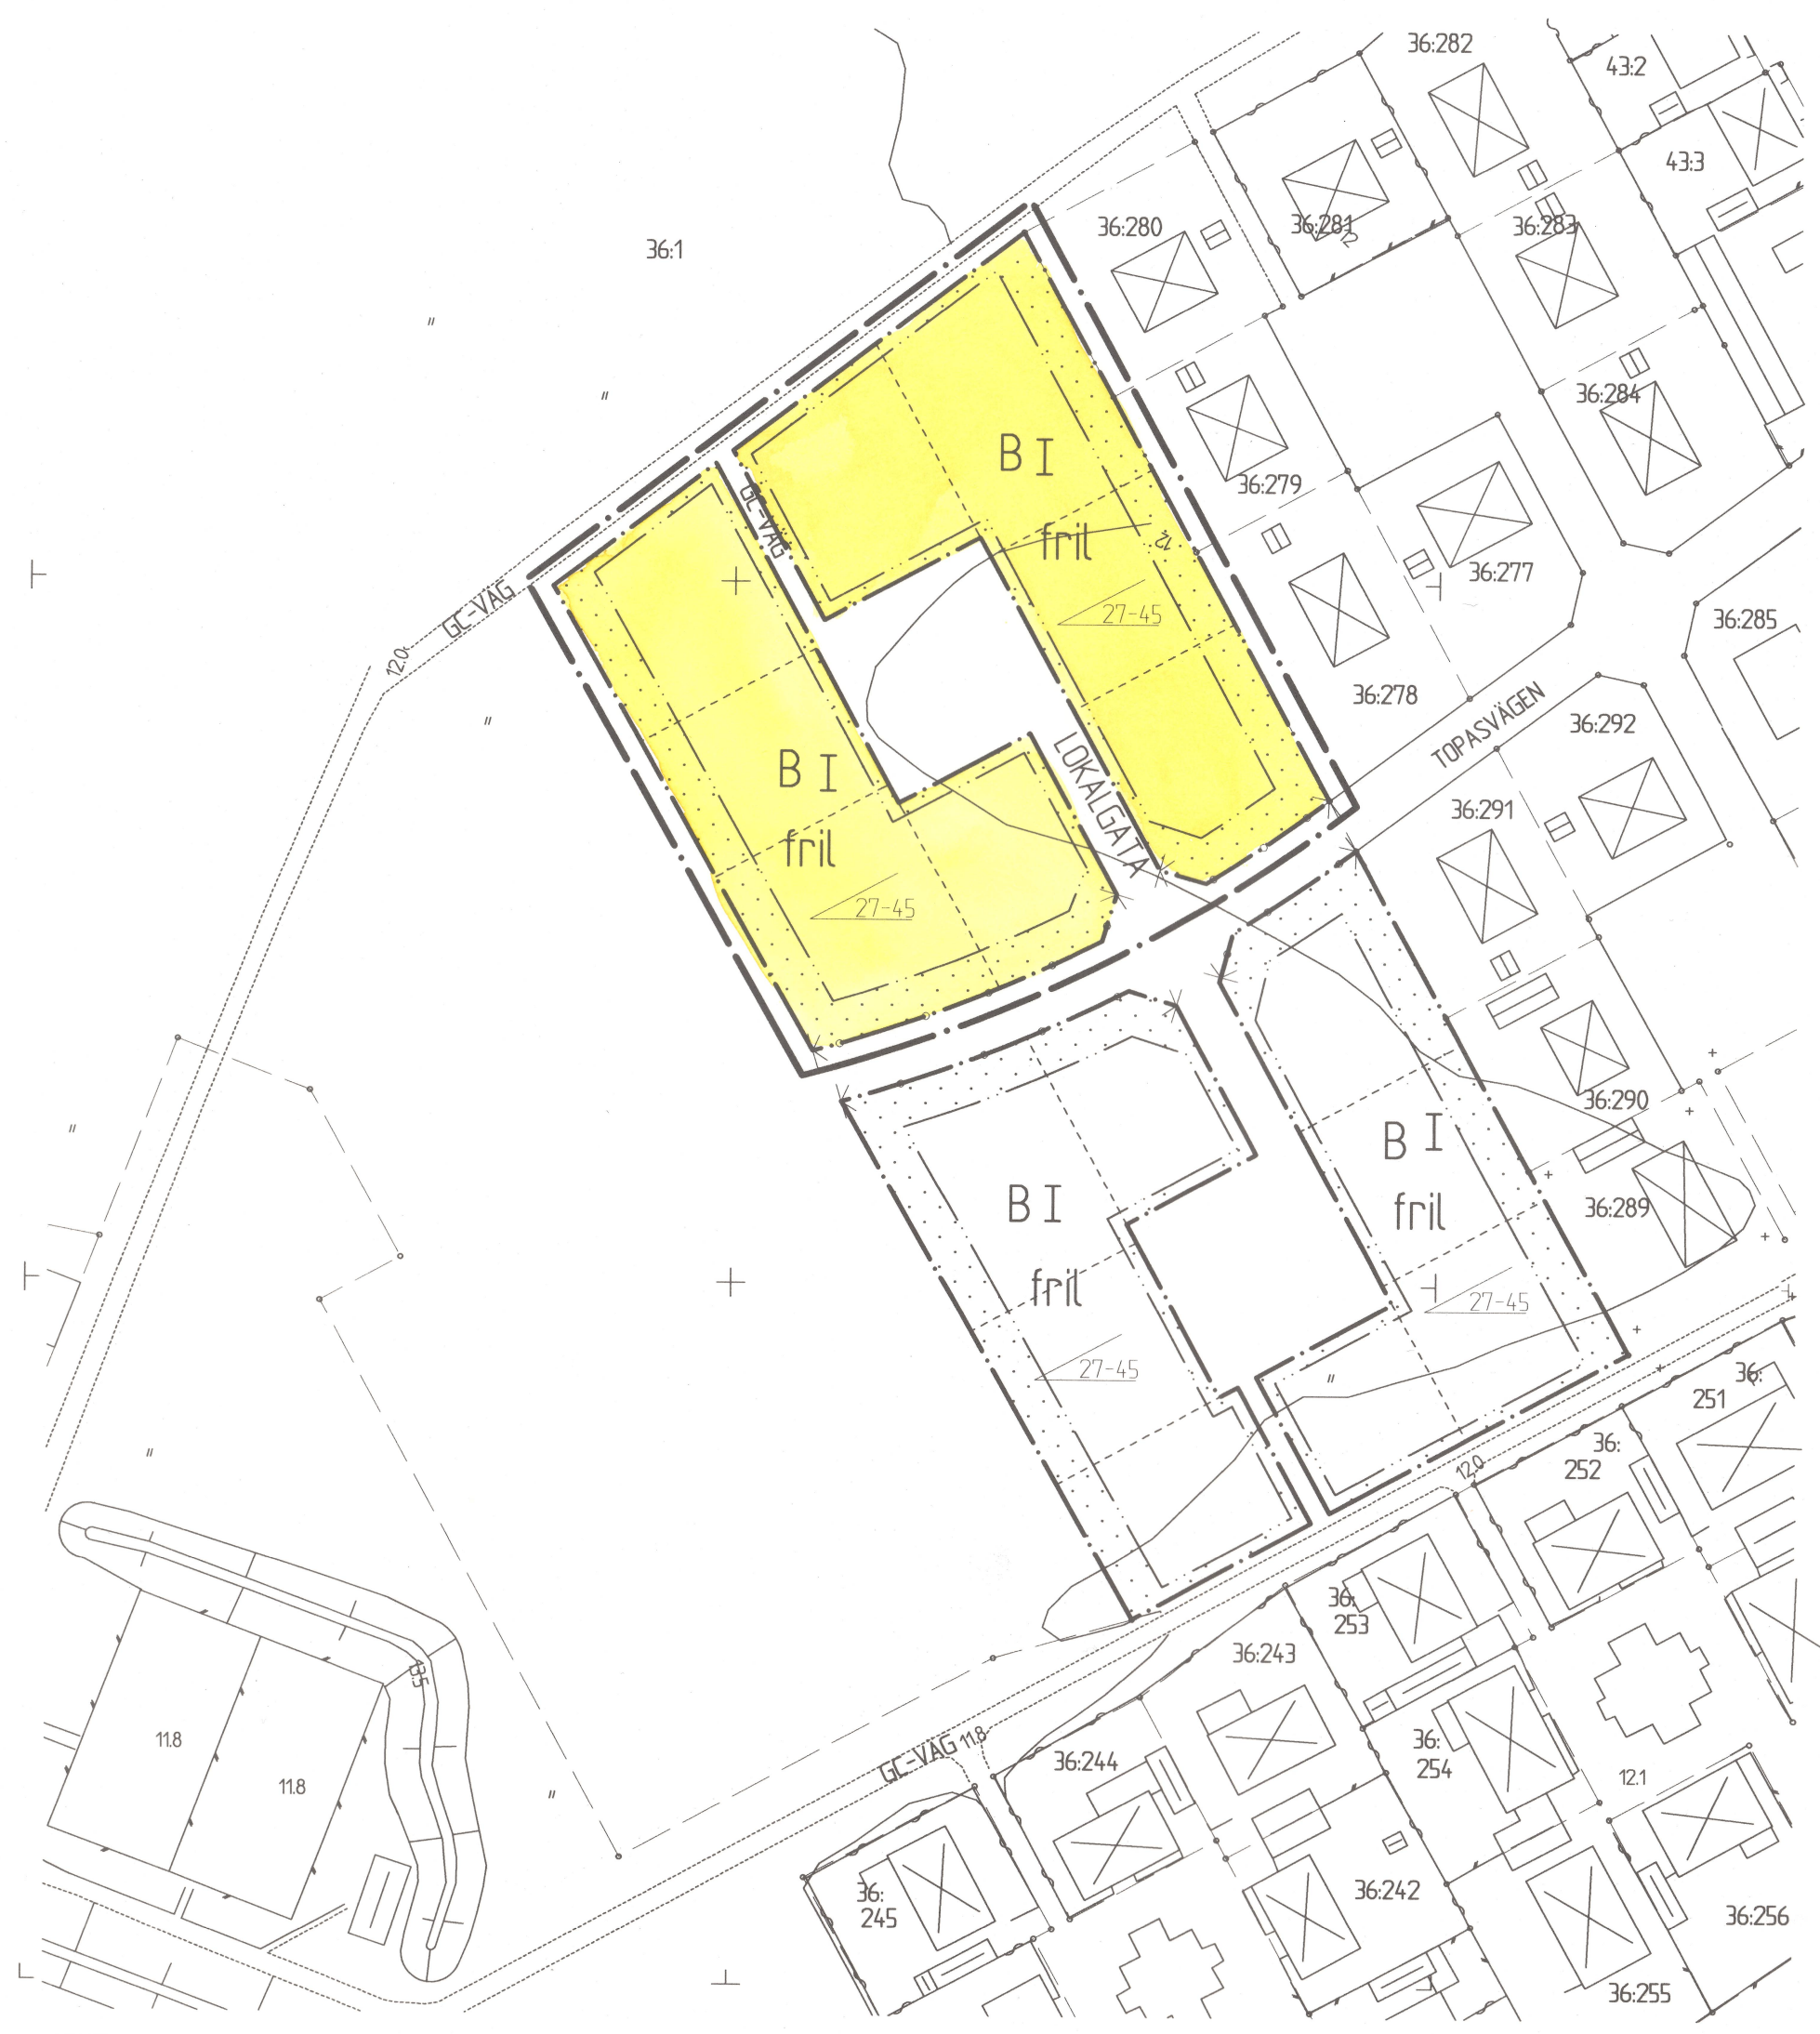

PLANBESTÄMMELSER

Följande gäller inom områden med nedanstående beteckningar. Där beteckning saknas gäller bestämmelsen inom hela planområdet. Endast angiven användning och utformning är tillåten.

GRÄNSBETECKNINGAR

- — — Linjen belägen 3 meter utanför planområdets gräns
- · — Användningsgräns
- · — Egenskapsgräns

ANVÄNDNING AV ALLMÄN PLATS

- LOKALGATA Lokaltrafik
- PARK Parkområde
- GC-VAG Gång- och cykelväg

ANVÄNDNING AV KVARTERSMARK

- B Bostäder

BEGRÄNSNING AV MARKENS BEBYGGANDE

- Marken får inte bebyggas

MARKENS ANORDNANDE

- — — Utfart får inte anordnas

PLACERING, UTFORMNING, UTFÖRANDE

- 60 Största taklutning i grader
- I Högsta antal våningar
- fril Endast friliggande hus

DETALJPLAN

GODKÄND AV BN 1998-12-22 par 125
ANTAGEN AV BN 1998-12-22
LAGAKRAFT 1999-01-28

Detaljplan för
DEL AV HYLLINGE 36:1

Hyllinge samhälle, Åstorps kommun, Skåne län

Upprättat 1998-11-11

Johan Mogensen
stadsarkitekt

Kerstin Andersson
handläggare

SKALA 1:1000

