


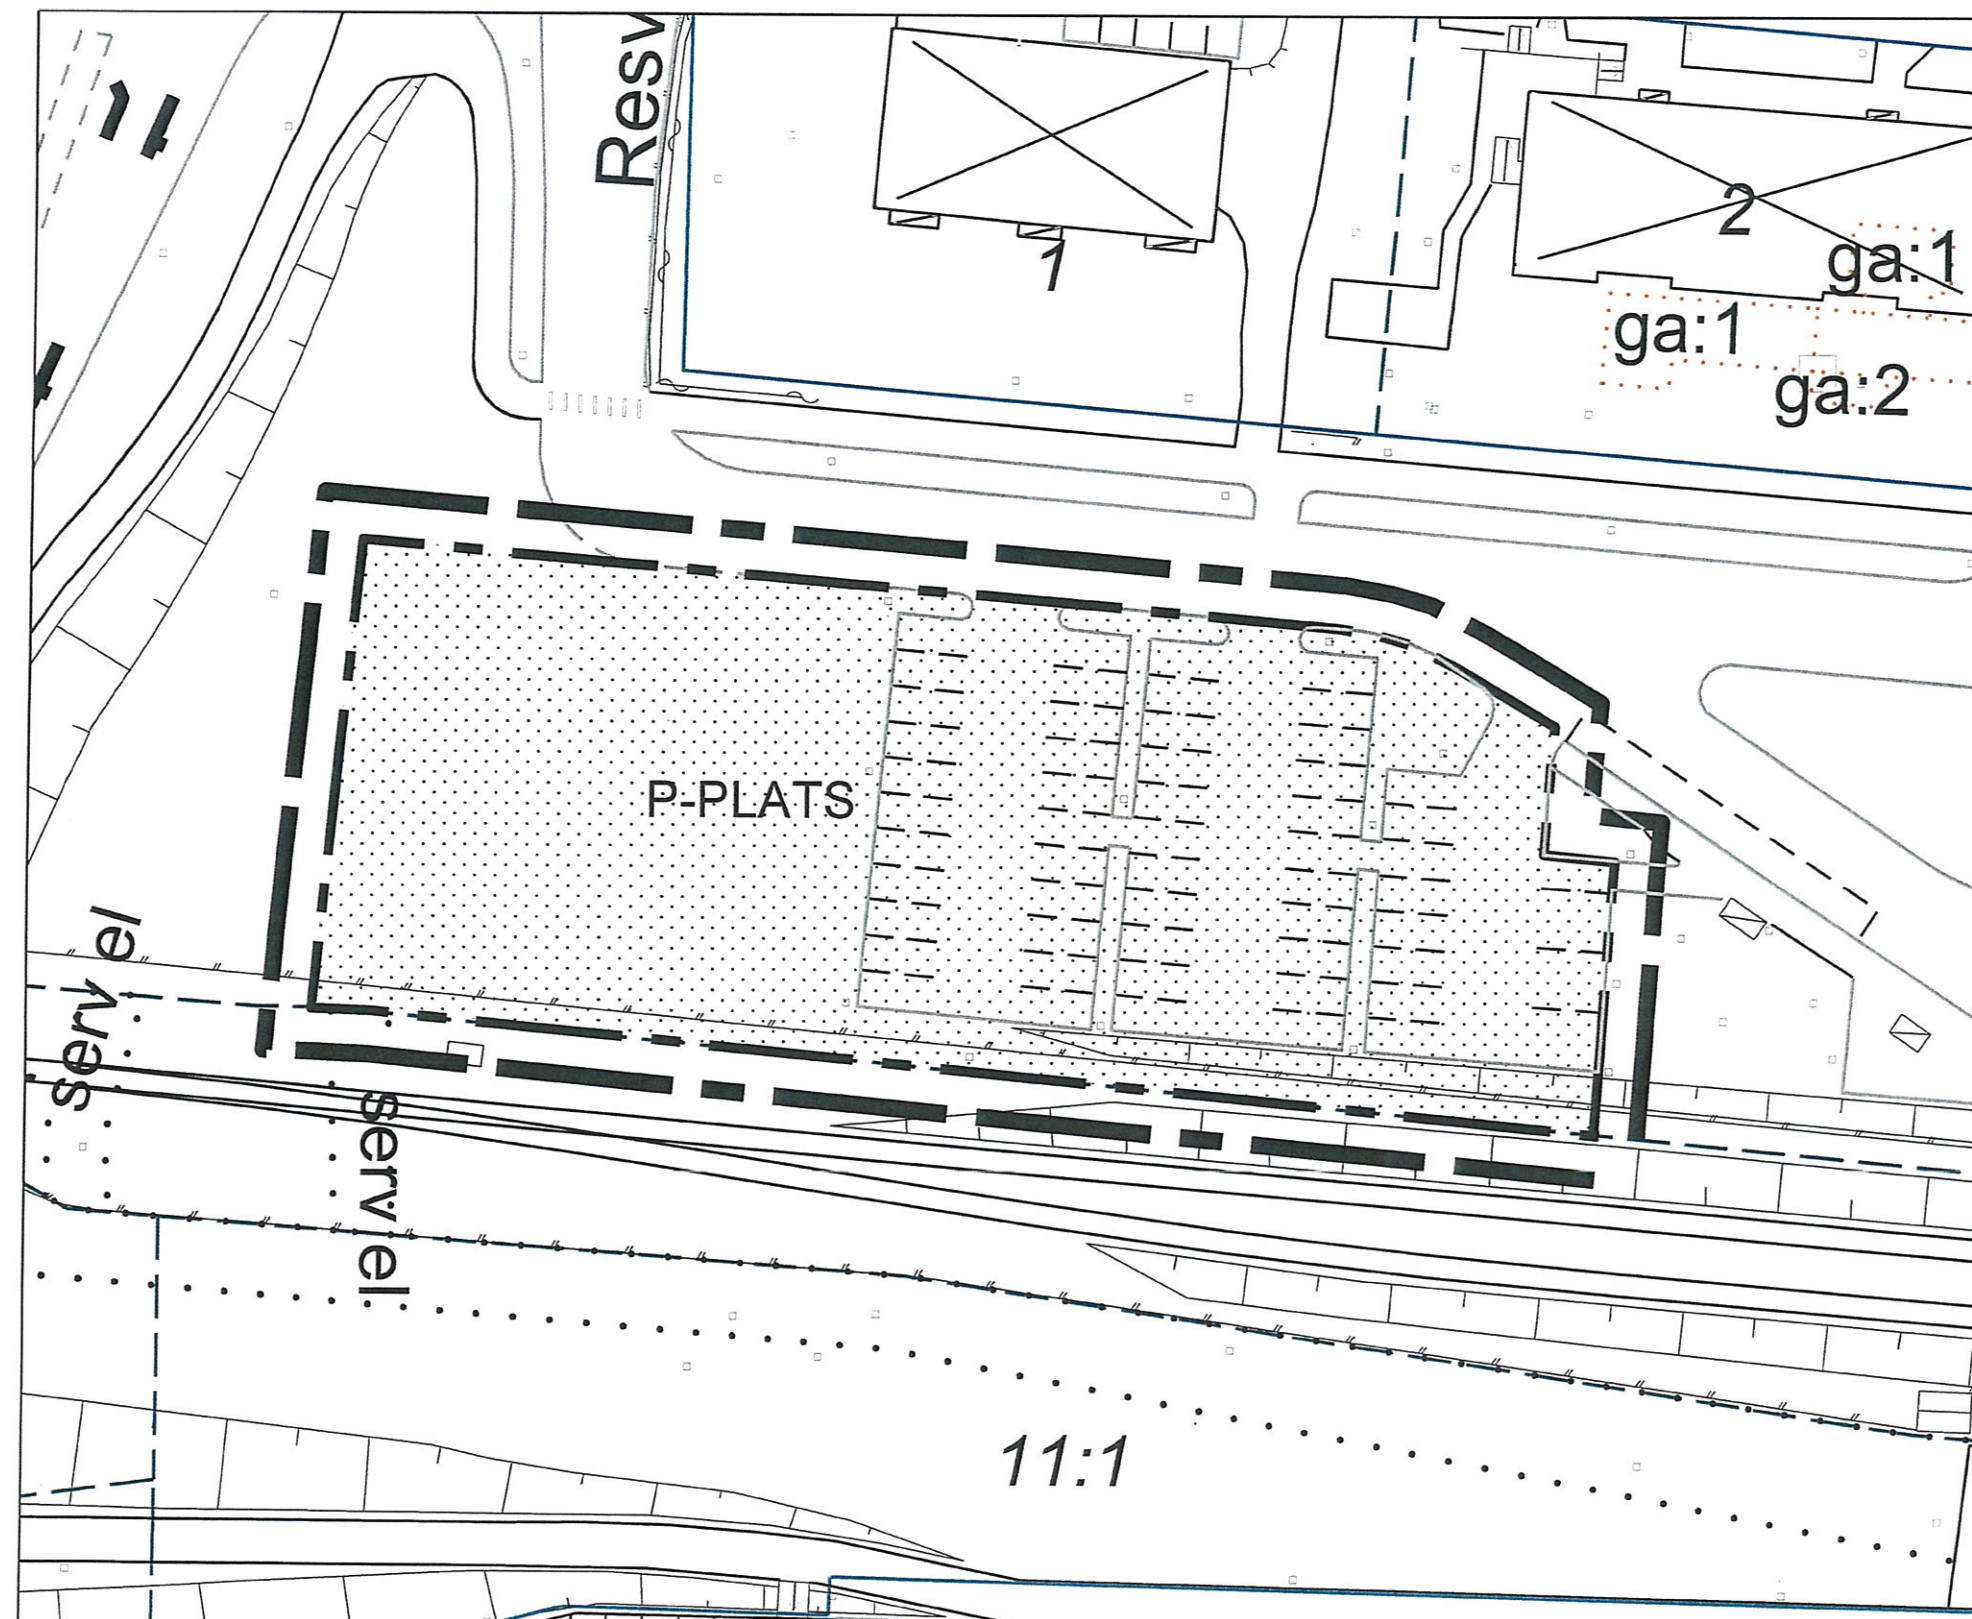

PLANBESTÄMMELSER

Följande gäller inom område med nedanstående beteckningar.
Där beteckning saknas gäller bestämmelserna inom hela planområdet.
Endast amgiven markanvändning är tillåten.

GRÄNSBETECKNINGAR

- Planområdesgräns
- Användningsgräns

ANVÄNDNING AV MARK

Allmänna platser

- P-PLATS
- Parkering


BEGRÄNSNING AV MARKENS BEBYGGANDE

- Byggnad får inte uppföras

ADMINISTRATIVA BESTÄMMELSER

Genomförandetid

Genomförandetiden är 5 år från det datum detaljplanen vinner laga kraft.

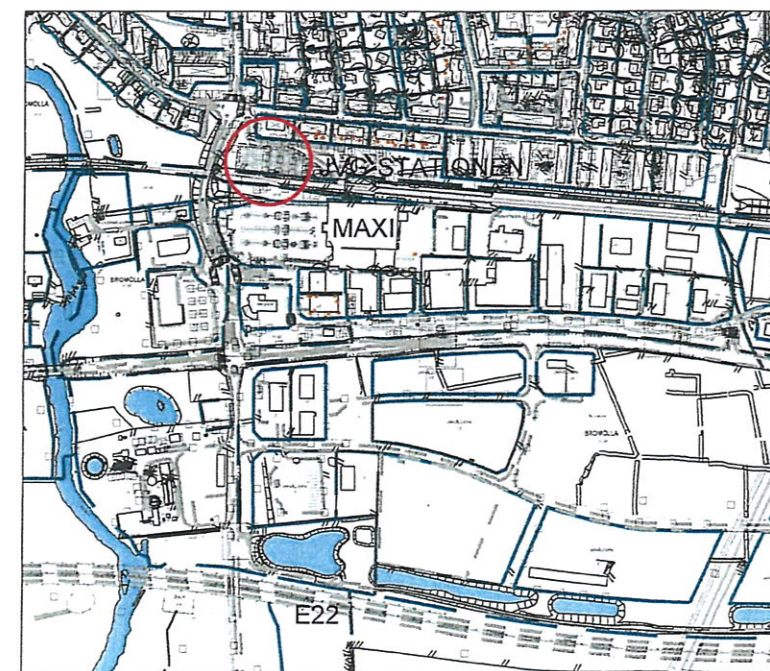


Bet	Ant	Ändringen avser	Sign	Datum
-----	-----	-----------------	------	-------

ANTAGANDEHANDLING

Detaljplan för
del av BROMÖLLA 11:1, vid järnvägsstationen
i Bromölla, Bromölla kommun

Skala 1: 500 (A3)

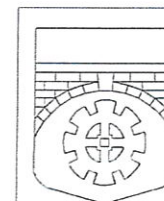

Ritad av
M. Wagner

Konstr av

Godkänd av

Datum
2014-04-14

Uppdrag nr.

Nummer

Rev

Godkänd av SBU
2014-08-13
Antagen KS
2014-09-10
Lagakraftvunnen
2014-10-10

Mari Wagner
Planeringsarkitekt

0 10 50m
SKALA 1: 500