

Förslag till byggnadsplan för del av fastigheterna **Polhem 1¹** och **Jakobsberg 2⁷⁵, 2²³⁷, 2⁵⁷¹**

i Järfälla socken, Stockholms län


upprättat år 1945 av

O. Jönsson
Distriktslantmätare.

År 1946 den 30 september
fastställdes denna byggnadsplan
på sätt Kungl. Maj:ts befallningshavandes
beslut samma dag närmare utvisar, belygar
Stockholm å landskansliet som ovan.
På tjänstens vägnar:

Olof Ljungström

Skala 1:1000

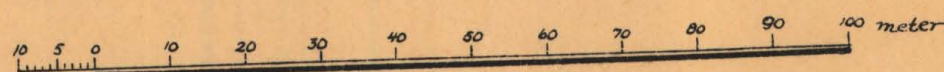

Kopierna likhet med originalet belygas.
Stockholm den 7/10/47
STATENS REPRODUKTIONSANSTALT
H. H. H. H.

