


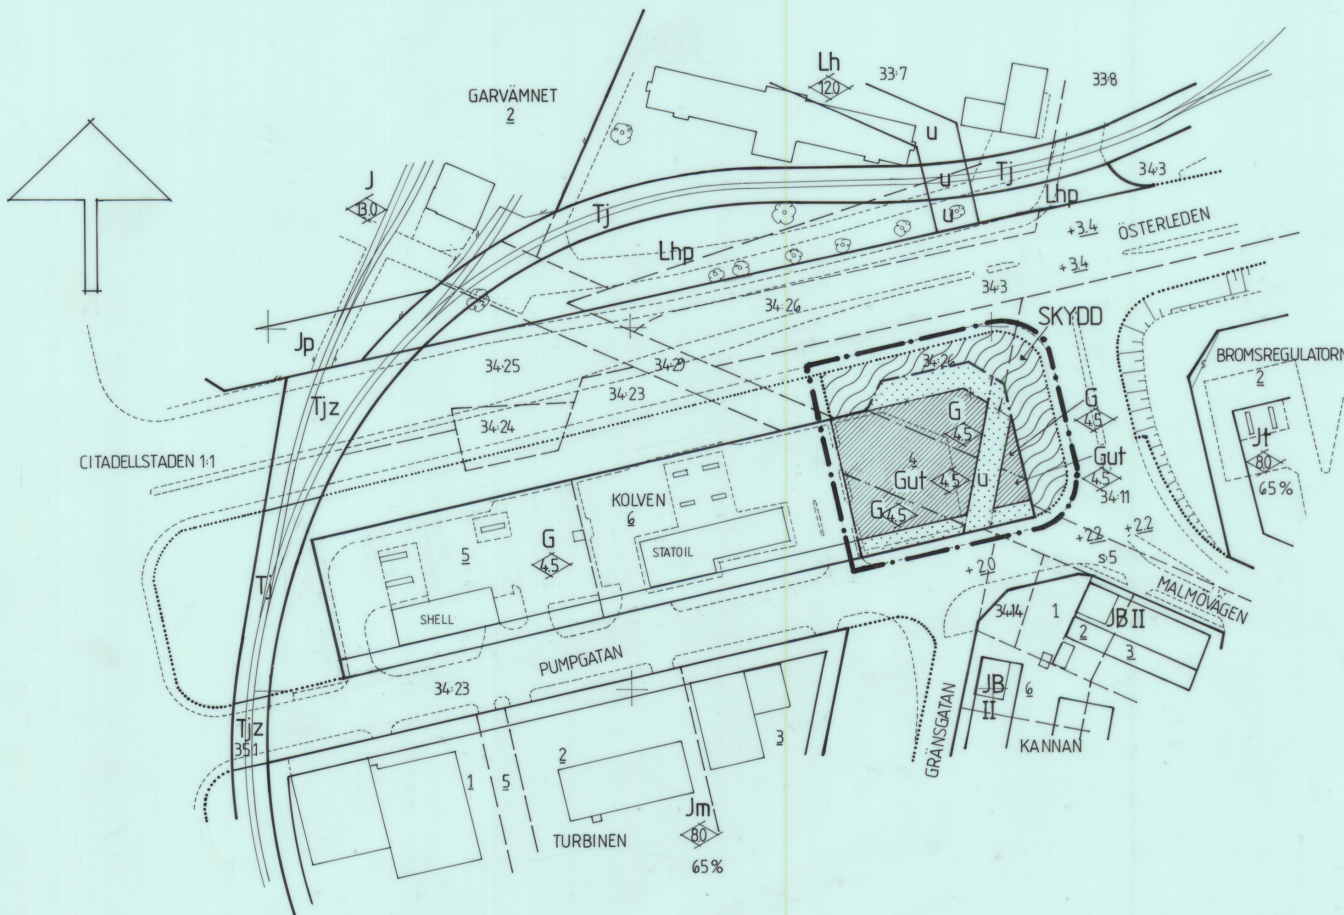

BETECKNINGAR:

- FASTIGHETSGRÄNS
- 4 REGISTERBETECKNING FÖR FASTIGHET
- BYGGNADER
- ILLUSTRATIONSLINJE
- + RUTNÄTSPUNKT

- DETALJPLANEGRÄNS BELÄGEN 3 METER UTANFÖR PLANOMRÅDET
- ANVÄNDNINGSGRÄNS
- AVSEDD ATT UTGÅ
- FÖRESLAGEN ANVÄNDNINGSGRÄNS
- EGENSKAPSGRÄNS
- FÖRESLAGEN EGENSKAPSGRÄNS
- PARKGRÄNS, ANTAGES EJ

- ▨ PARK, PLANTERING
- ▨ BILSERVICE, VÄGRESTAURANG
- ▨ MARK SOM INTE FÅR BEBYGGAS
- ▨ BYGGNADSHÖJD
- u LEDNINGSOMRÅDE
- ut KULVERTERADE TELEKABLAR
- SKYDD STÖRNINGSSKYDD

DETALJPLAN FÖR KOLVEN 4 MM I LANDSKRONA

UPPRÄTTAD PÅ STADSBYGGNADSKONTORET
LANDSKRONA DEN 24 FEBRUARI 1995 REVIDERAD 15 MARS 1995

Lars Kvist
LARS KVIST
PLANCHEF

Doris Drivmo
DORIS DRIVMO
KARTINGENÖR

GRUNDKARTAN UPPGJORD VID
STADSBYGGNADSKONTORET LANDSKRONA

ANTAGEN AV BYGGNADSNÄMNDEN 21 MARS 1995
LAGA KRAFT 19 APRIL 1995
GENOMFÖRANDETID SLUTAR 31 DECEMBER 2001

- SAMRÅDSHANDLING
- ANTAGANDEHANDLING

10 0 50 100 MET
SKALA 1:1000

