


PLANKARTA

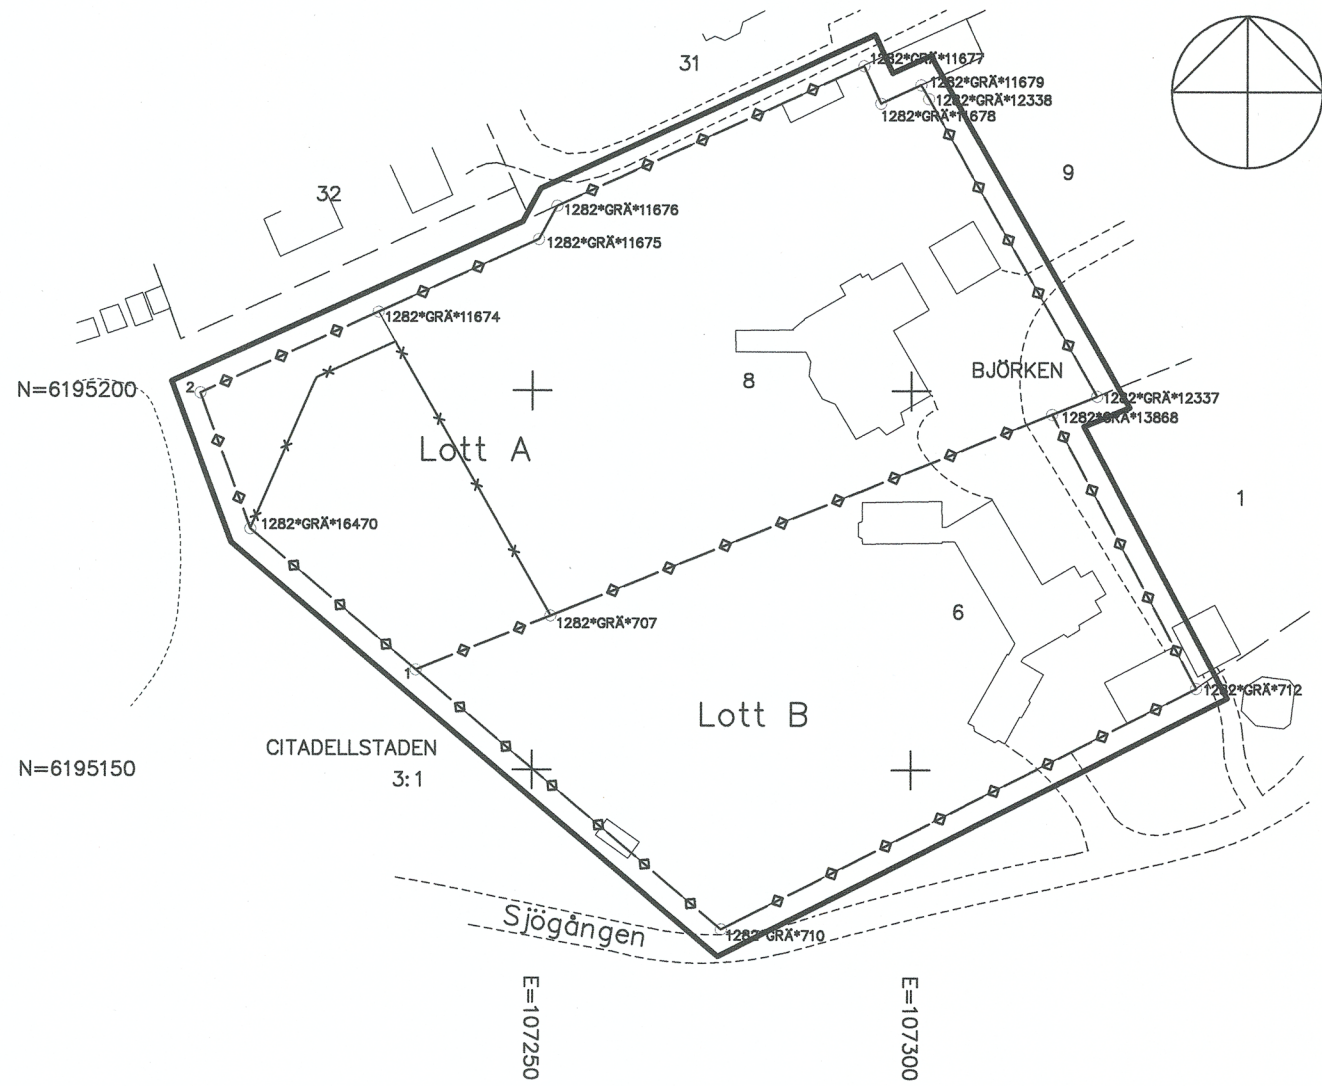

Skala 1:1000 (A3) koordinatsystem SWEREF99 13 30


- GRUNDKARTEBETECKNINGAR
- Traktgräns / Kvartergräns
 - Fastighetsgräns
 - Traktnamn / Kvarternamn
 - Registernummer
 - Byggnad
 - Väggkant
 - Rutnätspunkt

TILLÄGG TILL PLANBESTÄMMELSER


- GRÄNSBETECKNINGAR
- planområdesgräns belägen 3 meter utanför området där tillägg till planbestämmelserna ska gälla
 - ny fastighetsindelingsgräns
 - utgående fastighetsindelingsgräns
- ADMINISTRATIVA BESTÄMMELSER
- Fastighetsindelingsbestämmelser
- Lott A-B Fastighet som ska bildas (PBL 4 kap 18 § andra stycket 1)
- Två fastigheter (lotterna A-B) ska bildas med de gränser som anges på plankartan
- Genomförandetid
- Genomförandetiden är fem år från den dag planen vinner laga kraft

KOORDINATFÖRTECKNING

Punkt	N	E
1	6195163.20	107234.62
2	6195199.64	107206.13
1282*GRÄ*16470	6195181.74	107212.75
1282*GRÄ*11674	6195210.37	107229.62
1282*GRÄ*11675	6195220.02	107250.74
1282*GRÄ*11676	6195224.41	107253.14
1282*GRÄ*11677	6195242.90	107293.61
1282*GRÄ*11678	6195237.97	107295.86
1282*GRÄ*11679	6195240.38	107301.14
1282*GRÄ*12338	6195238.57	107302.17
1282*GRÄ*12337	6195199.35	107324.48
1282*GRÄ*13868	6195196.96	107318.55
1282*GRÄ*707	6195170.35	107252.39
1282*GRÄ*712	6195160.80	107337.67
1282*GRÄ*710	6195128.97	107274.99

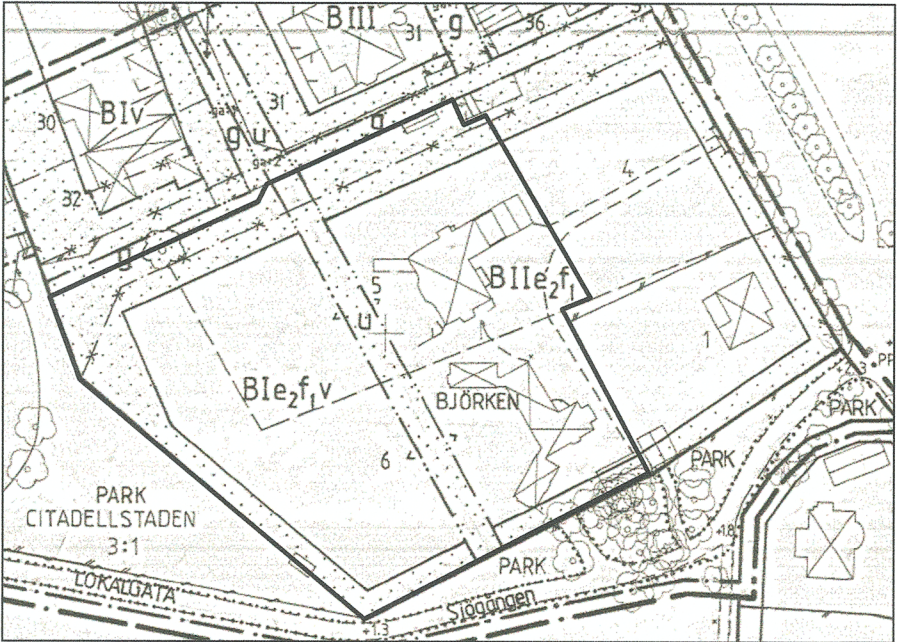

Utdrag ur gällande detaljplan, 1282K-P00/177, ej skalnlig. Den fetmarkerade linjen anger aktuell planområdesgräns.

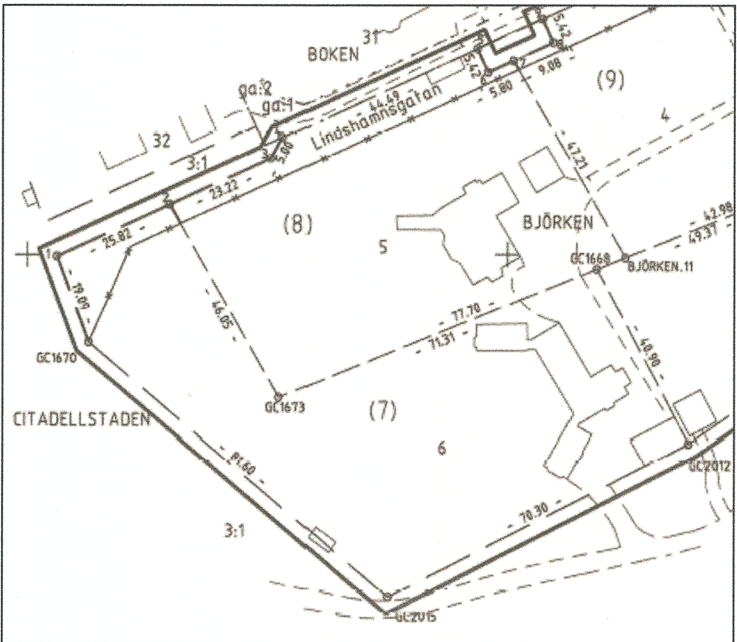

Utdrag ur gällande ändring av detaljplan, 1282K-P12/8, ej skalnlig. Plan 1282K-P12/8 upphävs inom nu planlagt område.

Ändring av detaljplan 1282K-P00/177 för
Björken 6 och 8
(nya fastighetsindelingsbestämmelser)
i Landskrona
2018-04-17
Asa Cademar Nilsson
Lantmäterichef
Erika Eek
Förrättningslantmätare

antagen av SBN 2018-06-19
laga kraft 2018-07-18
genomförandetiden slutar 2023-07-18