

TILLHÖR NORRA KINDA KOMMUNFULLMÄKTIGES
BESLUT DEN 24 MARS 1969, § 633


Erik Måberg
KOMMUNFULLMÄKTIGES ORDFÖRANDE

TILLHÖR LÄNSSTYRELSENS I ÖSTERGÖTLANDS LÄN
BESLUT 24/4 1970 I ÄRENDET III G2-18-69
BETYGAS I TJÄNSTEN

Sven Jonsson
SVEN JONSSON

FÖRSLAG TILL BYGGNADSPÅN ÖVER DEL AV
FASTIGHETEN FRÖSSVIK 2:7, OPPEBY SOCKEN,
NORRA KINDA KOMMUN ÖSTERGÖTLANDS LÄN
UPPRÄTTAD I JANUARI 1969 AV
ÖSTGÖTA PROJEKTERINGSBYRÅ AB

Hans Lönegren
HANS LÖNEGREN

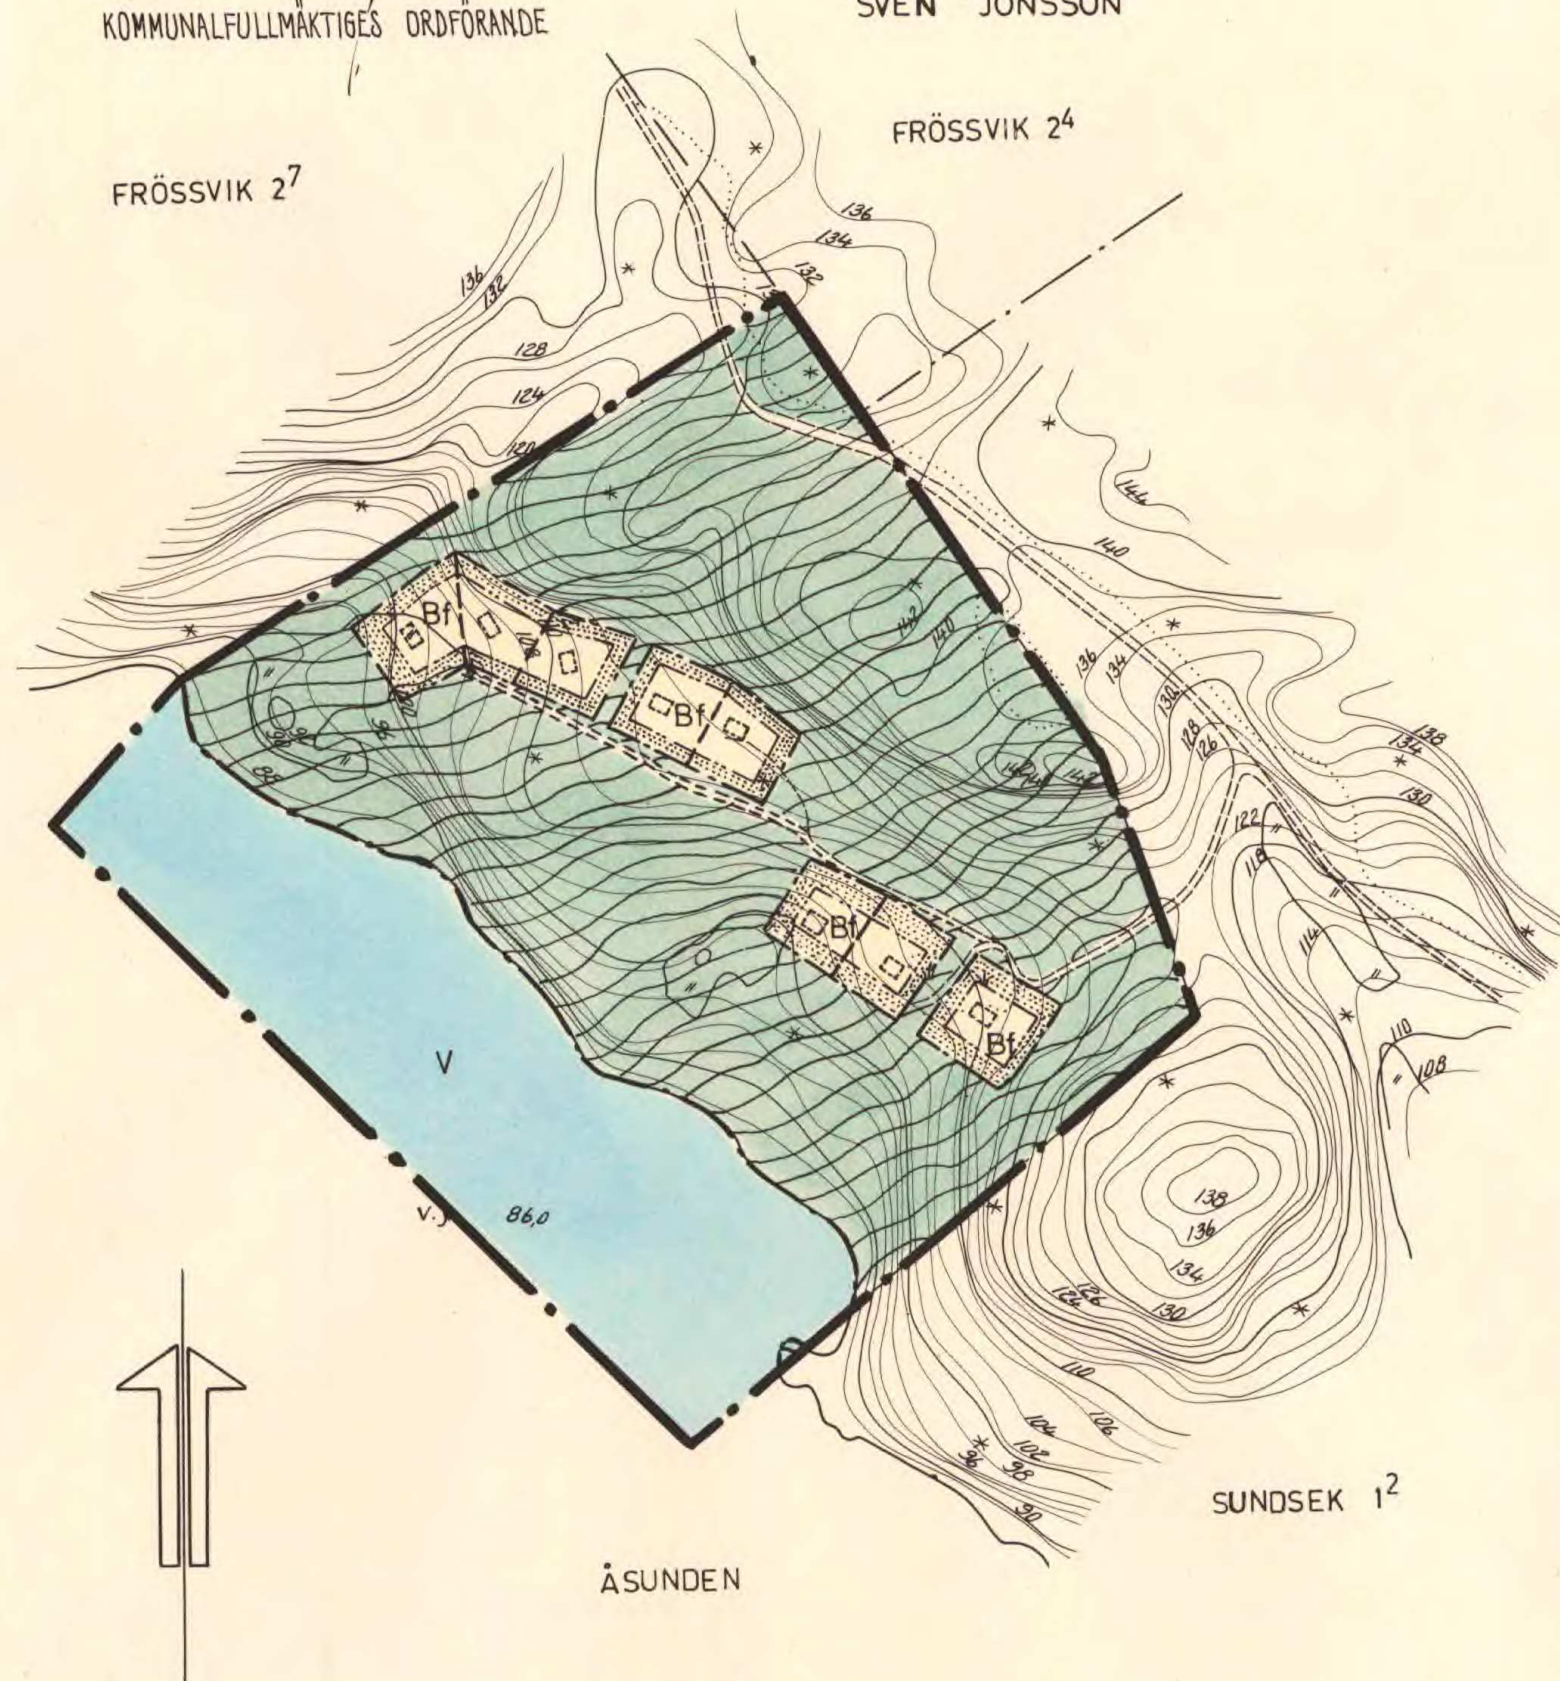


GRUNDKARTAN TILLHÖRANDE BETECKNINGAR

	FASTIGHETSGRÄNS
	VÄGAR
	NIVÅKURVOR
	JORDREGISTERNUMMER
	GAMMAL ÅKER
	VEGETATIONSKONTUR
	STRANDLINJE
	BARRSKOG

BYGGNADSPÅNEKARTAN TILLHÖRANDE BETECKNINGAR

	BYGGNADSPÅNEGRÄNS
	OMRÅDESGRÄNS
	BESTÄMMELSEGRÄNS
	GRÄNSLINJER EJ AVSEDDA ATT FASTSTÄLLAS
	ALLMÄN PLATS, VÄG
	ALLMÄN PLATS, PARK
	OMRÅDE FÖR BOSTADSÄNDAMÅL FRITIDSBEBYGGELSE
	VATTENOMRÅDE
	MARK SOM ICKE FÅR BEBYGGAS

SKALA 1:4000

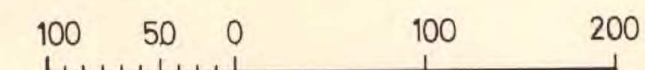

Kopians likhet med originalet betygas.
Stockholm den 9.12.1970
SVENSKA REPRODUKTIONS AB

G. Lundberg
G. Lundberg

Kopierat
Kopierat

SRA Sthlm 1970