

1081-P86/1
PS

le 1081-P86/1

KV SKRUVEN OCH MEJSELN

RONNEBY KOMMUN
BLEKINGE LÄN

FÖRSLAG TILL ÄNDRING AV STADSPLAN
UPPRÄTTAD 1985.05.14 REV. 1985.09.17

Paolo Voghera
PAOLO VÖGHERA
PLANARKITEKT

Gunnar Lundin
GUNNAR LUNDIN
PLANINGENJÖR

BETECKNINGAR: GRUNDKARTA

- FASTIGHETSGRÄNS
- REGISTEROMRÅDESGRÄNS
- BOSTADSHUS RESP. UTHUS
- VÄG MED RESP. UTAN SIDOUTRYMMEN
- STAKET RESP. HÄCK
- STÖDMUR
- BERG I DAGEN
- TRAPPA
- STADSÅGONUMMER
- 502
- 6.24
- 00.00
- AVVÄGD HÖJD
- NIVÅKURVOR
- RUTNÄTSPUNKT

STADSPLANEKARTA

A. GRÄNSBETECKNINGAR

- STADSPLANEGRÄNS BELÄGEN 3 M UTANFÖR FASTSTÄLLESONRÅDET
- GÄLLANDE OMRÅDES- OCH BESTÄMMESEGRÄNS AVSEDD ATT BEHÅLLAS
- GÄLLANDE OMRÅDES- OCH BESTÄMMESEGRÄNS AVSEDD ATT UTGÅ
- OMRÅDESGRÄNS
- BESTÄMMESEGRÄNS
- OMRÅDESGRÄNS FRÅN VILKEN MINDRE AVVIKELSER I VISSA FALL FÅR GÖRAS

B. OMRÅDESBETECKNINGAR

- ALLMÄN PLATS
- GATA ELLER TORG
- PARK ELLER PLANTERING

BYGGNADSKVARTER

- B BOSTÄDER

C. ÖVRIGA BETECKNINGAR AVSEDDA ATT FASTSTÄLLAS

- MARK SOM INTE FÅR BEBYGGAS
- ANTAL VÅNINGAR

Antaget av kommunfullmäktige vid
sammanträde den 28 OKT. 1985 § 190
Betygar i tjänsten

ESKIL FERM
Kommunfullmäktiges sekreterare

Beslutet har vunnit laga kraft.
Karlskrona i planeringsavdelningen
30/11 1986
På tjänstens vägnar

ANNELE PETERSSON


Detta planförslag har den 9/1 1986
fastställt av länsstyrelsen i Blekinge län. 11.082-1649-85
Karlskrona i planeringsavdelningen som ovan,
På tjänstens vägnar
GUNILLA OHLSSON



KOORDINATSYSTEM 2,5 GON V 1938
HÖJDSYSTEM RH 1900
MÄTKLASS III

GRUNDKARTANS ORIGINAL UPPRÄTTAT VID RONNEBY
STADSIINGENJÖRSKONTOR ÅR 1959
KOMPL AV RONNEBY LANTMÄTERIDISTRIKT 1985.04

Kaj Sjöström
DISTRIKTLANTMÄTARE
Bengt-Ake Nilsson
INGENJÖR

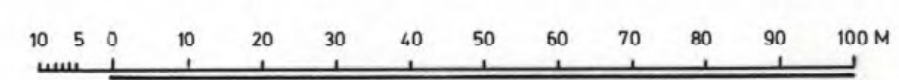

SKALA 1:1000

Fk 03563

1081-P86/1
PS