

FÖRSLAG TILL ÄNDRING AV STADSPLAN
FÖR DEL AV VIKSJÖ
(BARNSTUGA VID VIKSJÖ GÅRD) OMFATTANDE
DEL AV FASTIGHETEN VIKSJÖ 2:4 I
JÄRFÄLLA KOMMUN, STOCKHOLMS LÄN
STADSARKITEKTKONTORET I JÄRFÄLLA
DEN 18 SEPTEMBER 1979. REVIDERAT DEN 27 MARS 1980.

Tore Magni
STADSARKITEKT

Birgit Lundberg
PLANARKITEKT

BETECKNINGAR
STADSPLANEKARTA
GRÄNSER

- Linje 3 meter utanför det område förslaget avser
- Gällande områdesgräns
- Gällande områdes- resp. bestämmelsegräns avsedd att utgå
- Föreslagen områdesgräns
- Bestämmelsegräns
- Illustrationslinjer ej avsedda att fastställas

ALLMÄN PLATS

- Gatumark
- Parkmark

BYGGNADSKVARTER

- A Allmänt ändamål
- Q Kulturhistorisk bebyggelse

ÖVRIGA BETECKNINGAR

- Mark som ej får bebyggas
- u Mark tillgänglig för underjordiska ledningar
- I Antal våningar
- +00,0 Gällande gatuhöjd
- (+00,0) Gällande gatuhöjd avsedd att utgå
- +00,0 Föreslagen gatuhöjd

År 1980-09-18
fastställes denna ändring av stadsplan- och byggnadsplan
på sätt Länstyrelsens beslut samma dag närmare
utvisar. Länstyrelsen i Stockholms län som ovan.
På tjänstens vägnar
Eva Wretling

GRÄNS FÖR OMRÅDE SOM UNDTAGITS
FRÅN FASTSTÄLLELSE ENLIGT LÄNSTY-
RELSENS BESLUT 1980-09-18



Antagen av Järfälla kommunfullmäktige
den 9 juni 1980 § 148
Sten Piehl

Gräns för område som föreslås undantagas
från fastställelse enligt byggnadsnämndens beslut.

GRUNDKARTA UPPRÄTTAD DEN 17 JULI 1979


Sven-Inge Johansson
Byråingenjör

GRUNDKARTA

- Gräns för fastighet med samma namn
- Fastighetsgräns
- Annan gräns (tex servitut)
- Fastighetsbeteckning
- Byggnader
- Transformatorbyggnad
- Staket
- Häck
- Stenmur
- Stödmur
- Väg
- Slätt
- Dike
- Höjdkurvor
- Avvägd höjd
- Polygonpunkt
- Höjdfix
- Punkt i rutnät
- Träd
- Brunn
- Fornminnesområde
- Sankmark, åker resp äng
- Underjordiska ledningar:
- Högspänningsledning, elkabel
- Telekabel
- Vattenledning
- Avloppsledning
- Vatten- och avloppsledning i samma rörgrav
- Fjärrvärmeledning

HÖJDKURVOR FRAMSTÄLLDA FOTOGRAOMETRISKT
LÄGET AV BYGGNADER AVSER HUSLIV
MÄTKLASS II
KOORDINATSYSTEM: STOCKHOLMSTRAKTEN 1974 (ST 74)
HÖJDSYSTEM: STOCKHOLMS KOMMUN RH 00

SKALA 1:1000

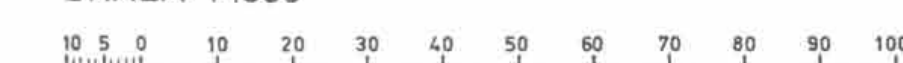

Kopians likhet med originalet
bestyrkes i tjänsten:

A. Ohn

M 571

P 11/78 V