


FÖRSLAG TILL ÄNDRING AV STADSPLANEN FÖR KVARTERET HÖRNET I TROLLHÄTTANS STAD

UPPGJORT I FEBRUARI 1962 AV

Thorvald Struve
STADSARKITEKT

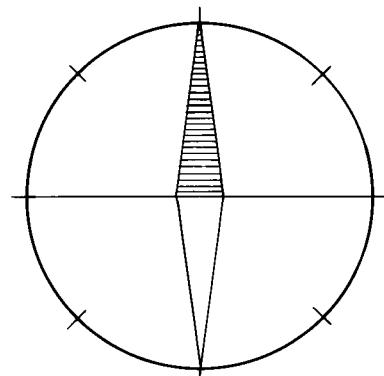

BETECKNINGAR:

GRUNDKARTA


- Gällande områdes- och bestämmelsegräns
- - - Fastighetsgräns
- Berintlig byggnad
- 9 Fastighetsbeteckning
- + 00.00 Gällande gathöjd

STADSPANEKARTA

- Gränslinje belägen tre (3) meter utanför det område som beröres av förslaget
- Gällande områdes- och bestämmelsegräns
- * * * " " " " avsedd att utgå
- Bestämmelsegräns
- Ö Område för bostadsändamål, fristående eller kopplade hus
- G Område för garageändamål
- + 00.00 Gällande gathöjd

Tillhör stadstrullmäktiges protokoll
3 303 av den 30 oktober 1962 betygar
Artur E. Lundqvist
stadsstrullm. ordf.

Genom lagakraftvunnet beslut denna
dag har länsstyrelsen fastställt
detta förslag; betygar Vänersborg
i landskansliet den 8 juli 1964.
På tjänstens vägnar:
Per Hydén
Per Hydén

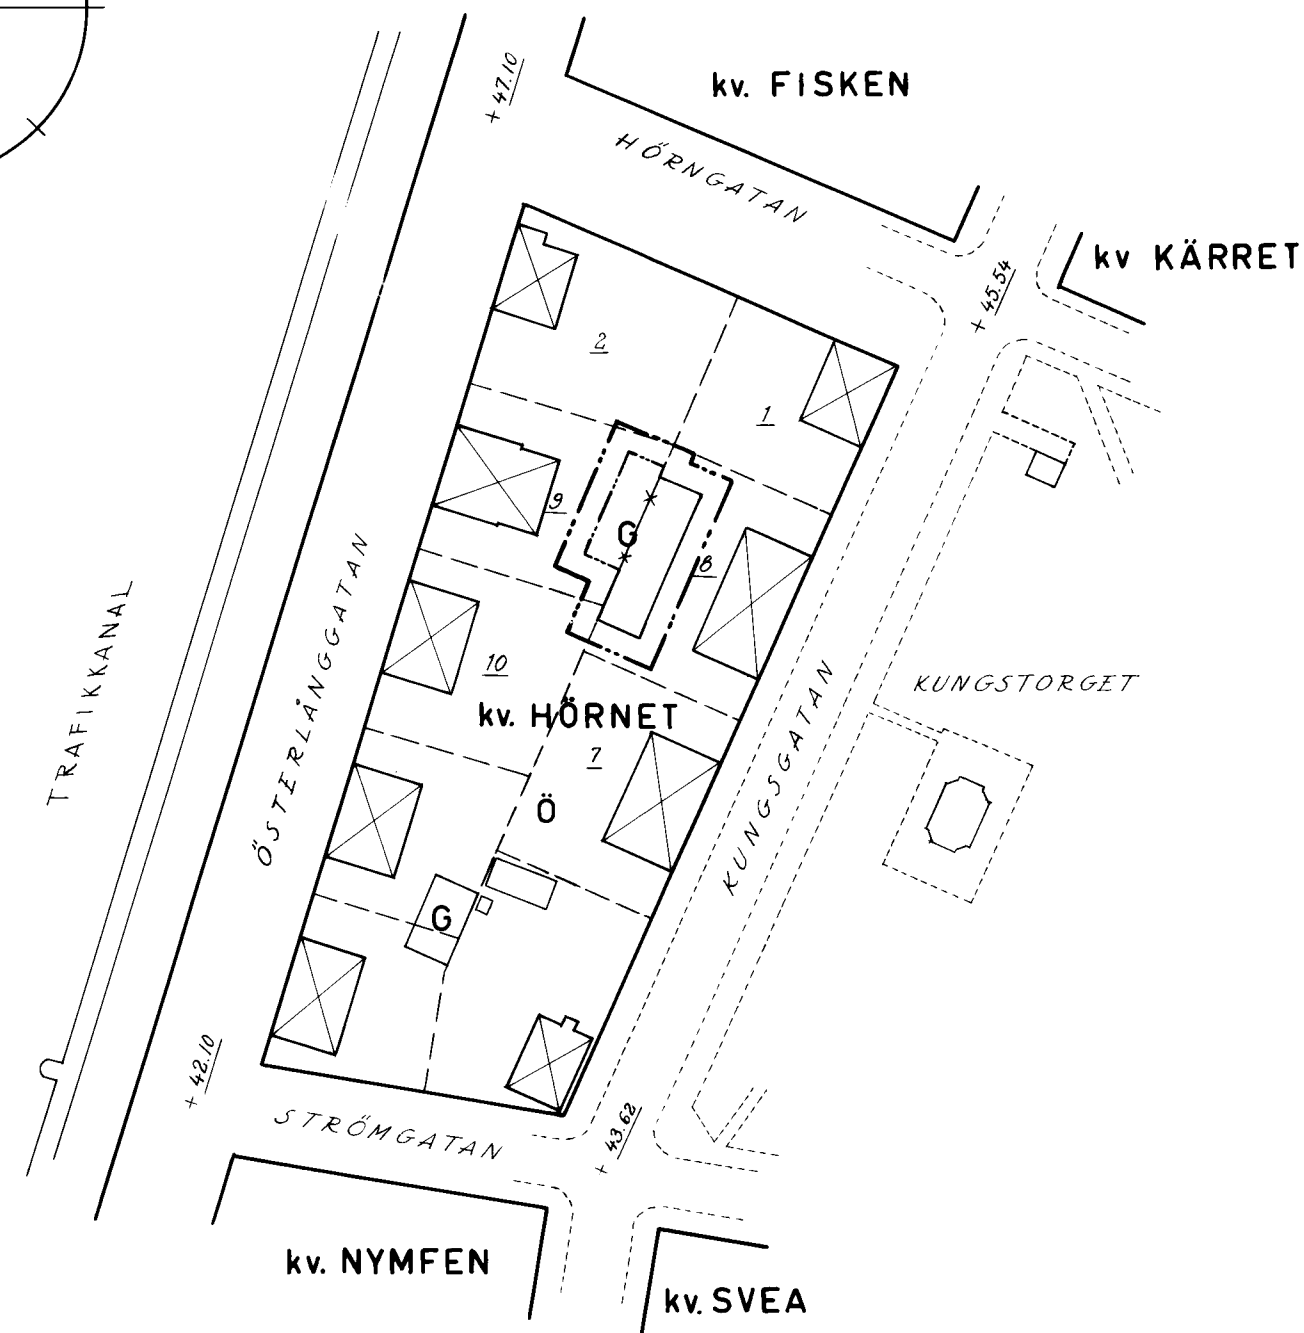

SKALA 1:1000

