


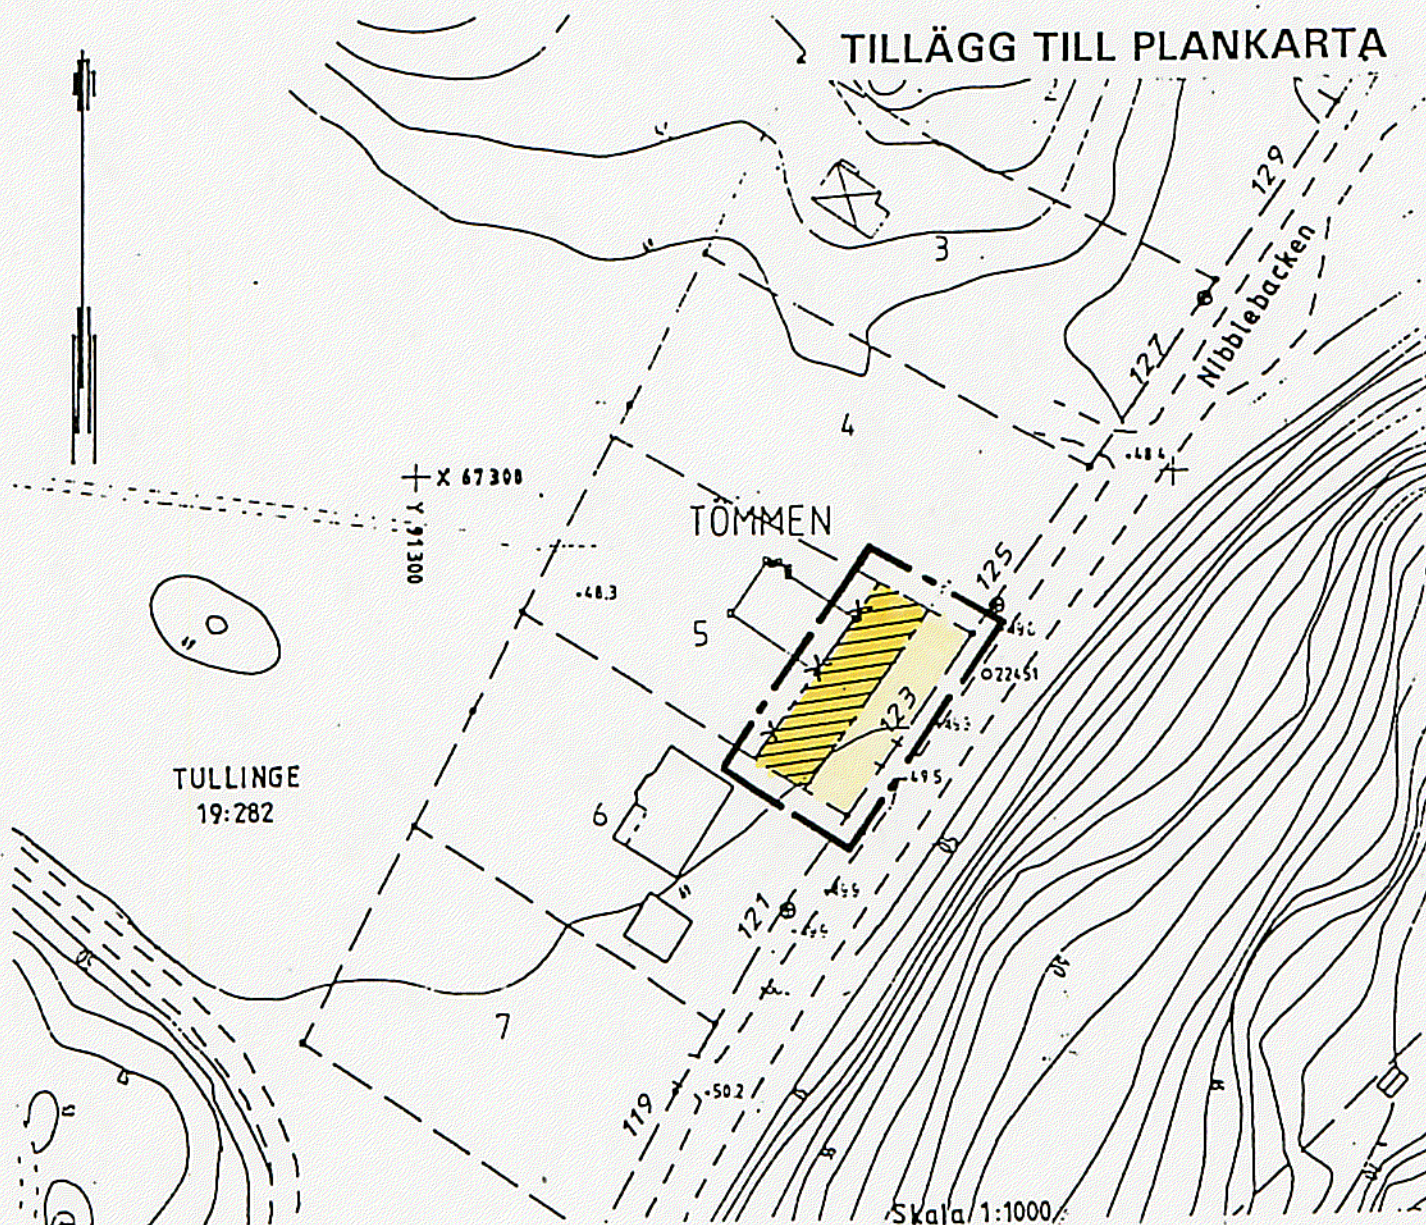

Grundkartan upprättad maj 95
genom utdrag ur
Botkyrka kommuns primärkarta
Sven Gunnar Broström
Ritad av AG

Tillägg till PLANBESTÄMMELSER

Följande gäller inom det särskilt avgränsade området. Underliggande detaljplan (45-14) gäller jämsides med ändringen.

GRÄNSBETECKNINGAR

- — — — — Gräns för område där tillägg till planbestämmelserna skall gälla - ritad 3 m utanför
- X — — — X — — — — — Egenskapsgräns som utgår
- — — — — Egenskapsgräns

BEGRÄNSNING AV MARKENS ANVÄNDNING


 Område där beteckningen - Marken får inte bebyggas - utgår

ADMINISTRATIVA BESTÄMMELSER

Genomförandetiden för ändringen går ut 2006-01-25.

Tillägg till BESKRIVNING

Syftet med ändringen är att minska djupet på den mark utmed Nibblebacken som ej får bebyggas från 14 till 6 meter inom fastigheten TÖMMEN 5 för att ge möjlighet att uppföra garage närmre vägen än nuvarande detaljplan medger.

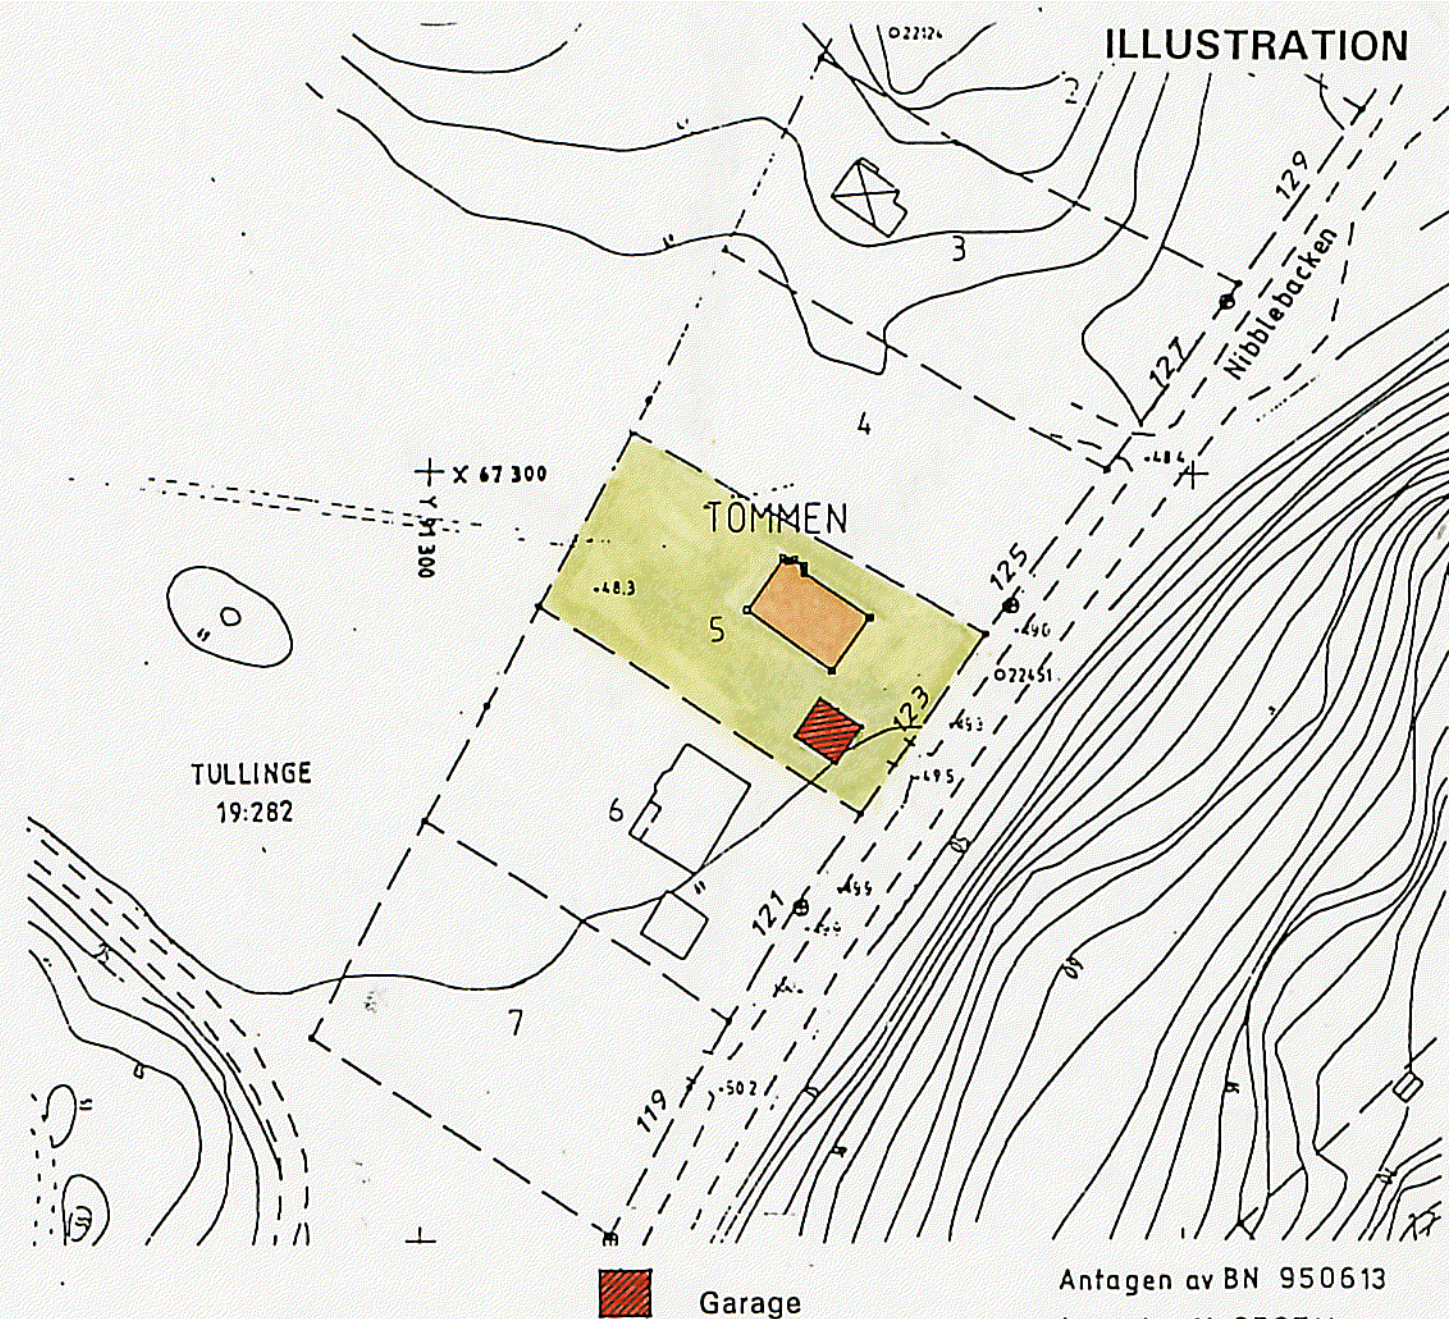

 Garage

Antagen av BN 950613
Laga kraft 950711

Ändring av del av DETALJPLAN FÖR OMRÅDE VID TINGSBERGSVÄGEN I TULLINGE VILLASTAD, BOTKYRKA KOMMUN, STOCKHOLMS LÄN

Tillägg till plankarta

Upprättad av Tekniska förvaltningen 1994-05-22


Kjell Bagstevold
Stadsarkitekt


Lars G Håkansson
Planarkitekt

T 45-14