

Förslag till ändring av stadsplanen för Sundsvall beträffande kvarteret Aeolus

248

Beteckningar

Grundkarta (befintliga förhållanden)

	gällande kvarters- och bestämmelsegränser
	fastighetsgräns
	byggnad
$+0.0$	gällande gathöjd
± 13.88	fastighetsbeteckning

Stadsplanekarta

Gränsbeteckningar

	gräns för det område förslaget omfattar
	gällande kvarters- och bestämmelsegränser
	gällande kvarters- och bestämmelsegränser som föreslås utgå
	särskild områdesgräns
	bestämmelsegräns

Allmän plats



	gata
--	------

Byggnadskvarter

	område för bostads- och handelsändamål
	område för handelsändamål

Övriga beteckningar

	gårdsöverbyggnad
	mark tillgänglig för allmän gångtrafik
$+0.0$	gällande gathöjd
IVV	antal våningar
000	byggnadshöjd
t	körmansbärning

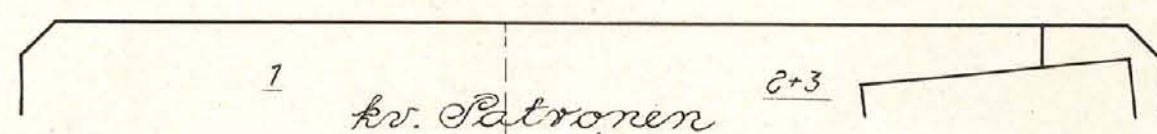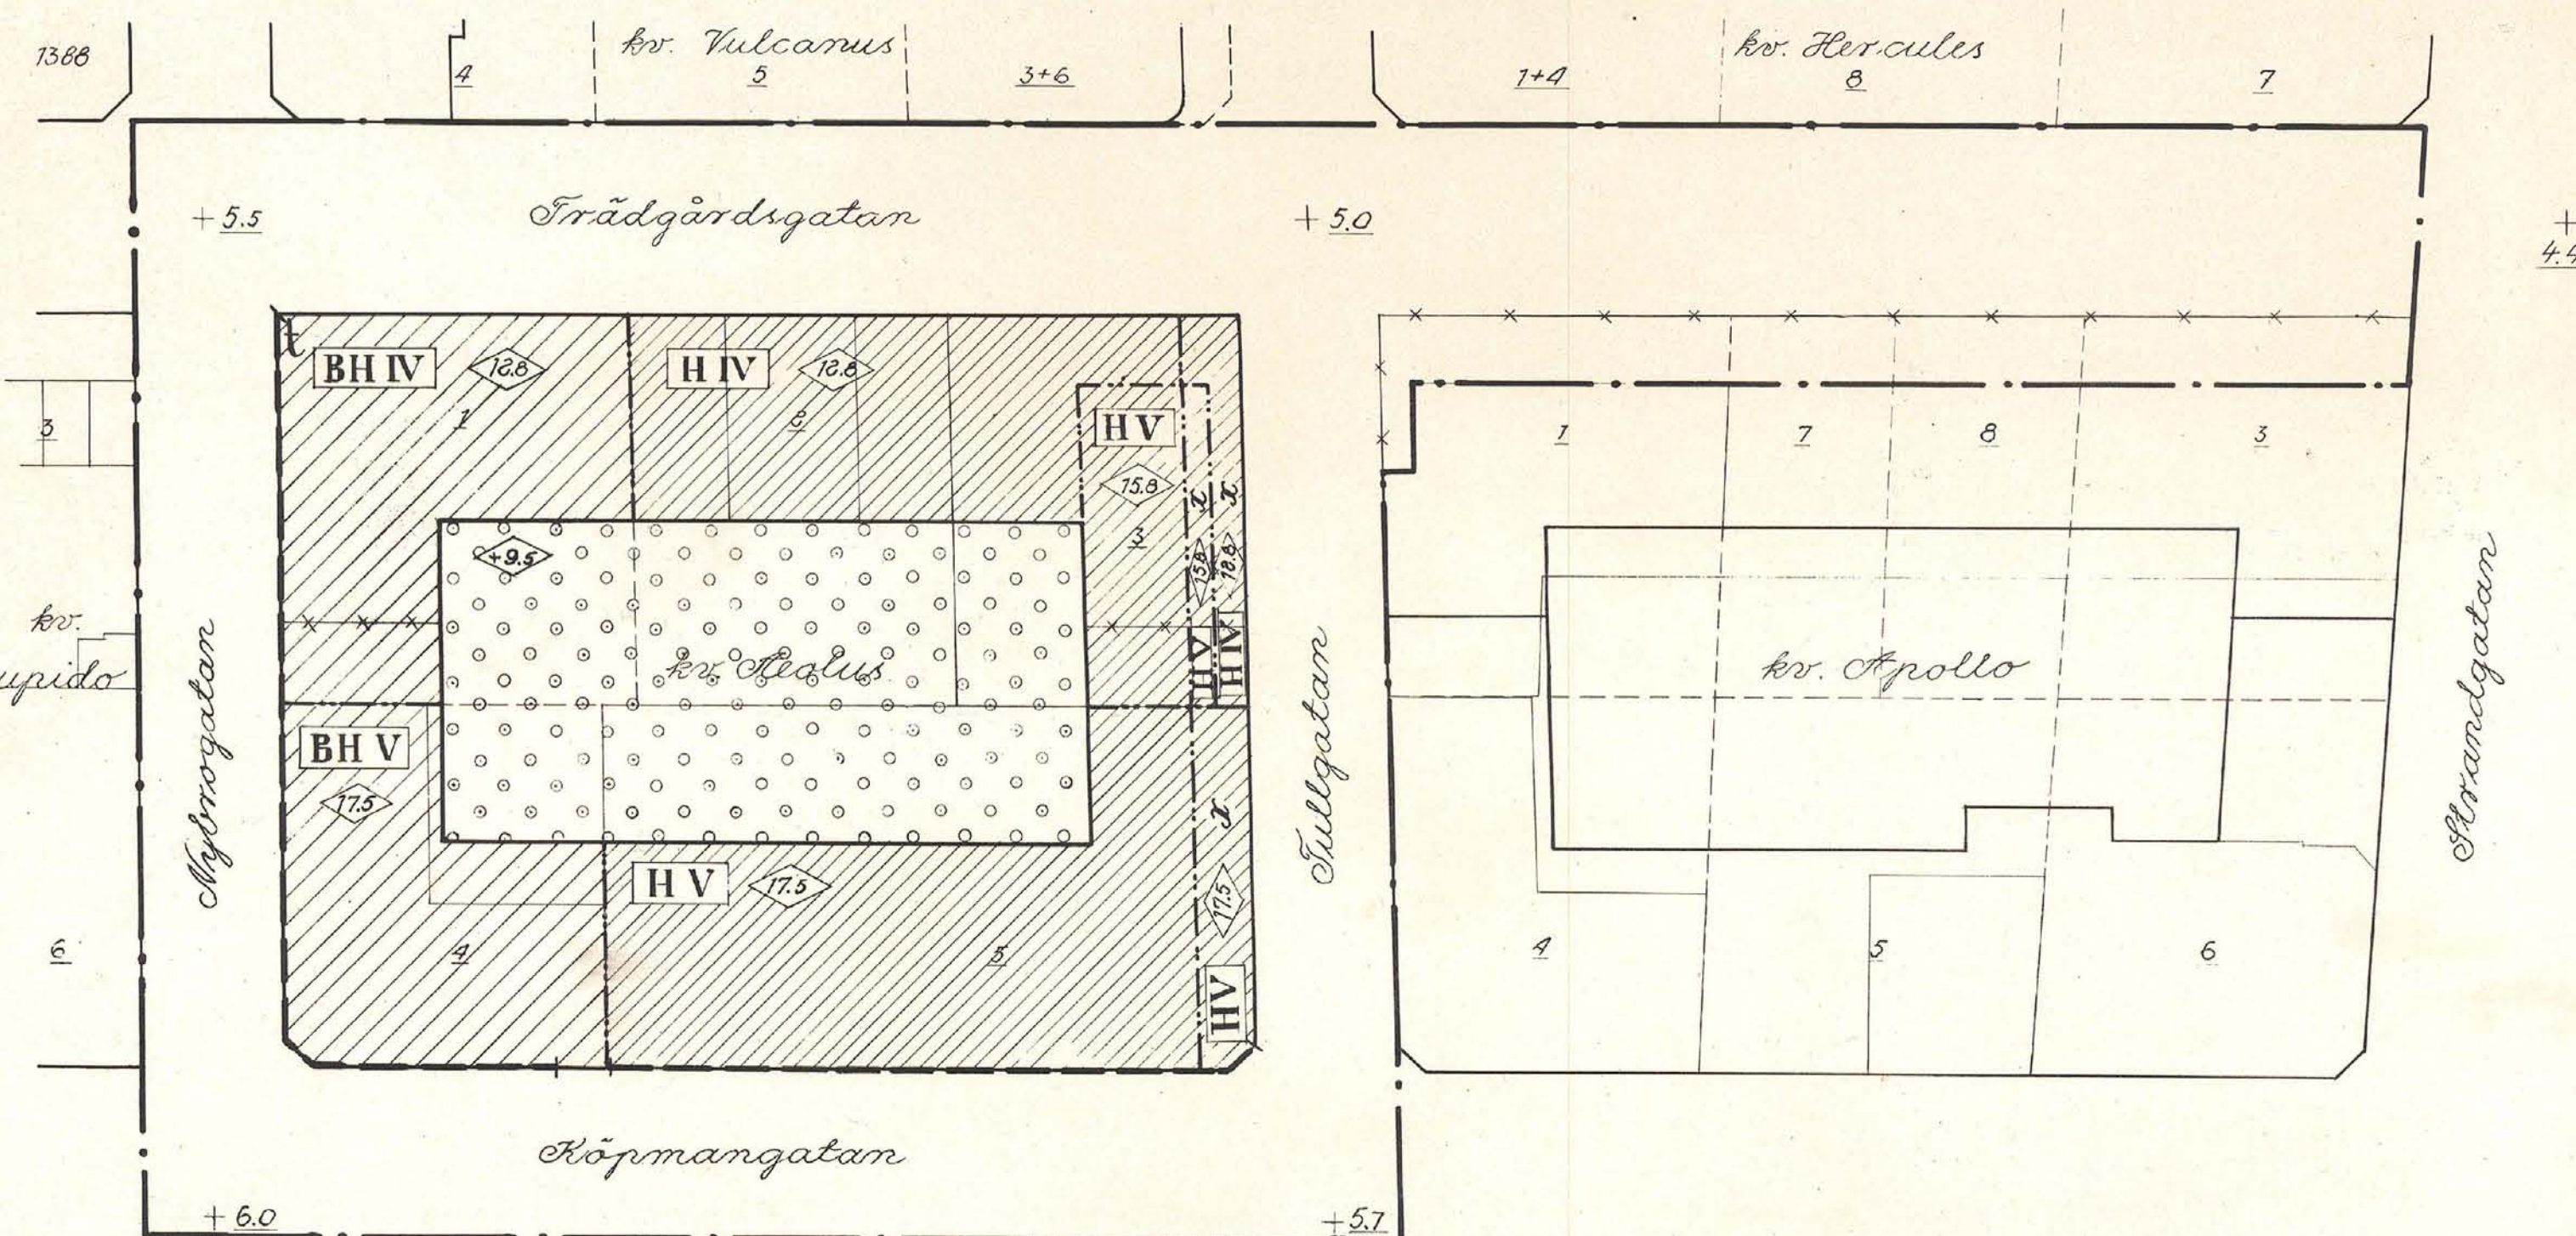


Antaget av stadsfullmäktige
i Sundsvall den 31 januari
1966
Sten Zackari
Sten Zackari
stadsfullmäktiges sekreterare

År 1966 den 14 juli fastställde länsstyrelsen i
Västernorrlands län den å denna karta upptagna
ändring i stadsplan, vilket beslut vunnit laga
kraft, betygar Härnösand i landskansliet den
19 september 1966.
På tjänstens vägnar:
Olle Fernström

Kopians likhet med originalet betygar,
Stockholm den 4. 1966
SVENSKA REPRODUKTIONS AB
G. Lundberg

Sundsvall den 2 december 1964
Hans Scharf

Skala 1:400

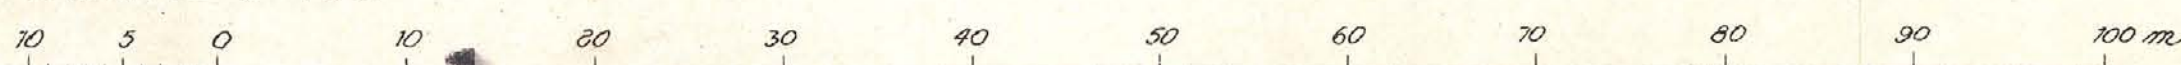

Förv.-pl.

5-248