


UPPGIFTER OM GRUNDKARTAN
 UTORAG UR ÖRNSKÖLDSVIKS KOMMUNS PRIMÄRKARTA, KOMPLETTERAD 1992
 FASTIGHETSREDOVISNING, AKTUELL 1992-12-14
 KOORDINATSYSTEM: ÖRNSKÖLDSVIKS LOKALA
 HÖJDSYSTEM: ÖRNSKÖLDSVIKS LOKALA
 MÄTKLASS: I
 BETECKNINGSTANDARD: ÖRNSKÖLDSVIKS KOMMUNS
 UPPRÄTTAD 1992-12-14 AV PLAN OCH BYGGKONTORET

GRUNDKARTANS BETECKNINGAR

- Fastighetsgräns
- Traktgräns
- Servitutsgräns
- Fastighetsbeteckning
- Byggnader, takens begränsningslinjer redovisade
- Skärmtak
- Staket
- Häck
- Slätt
- Väg
- 000.0
- Avvägd höjd
- Rutnätspunkt
- ÖVERSJÄLA
- Traktnamn

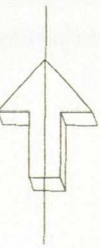

PLANBESTÄMMELSER

Följande gäller inom områden med nedanstående beteckningar. Där beteckning saknas gäller bestämmelsen inom hela planområdet. Endast angiven användning och utformning är tillåten.

GRÄNSBETECKNINGAR

- Gräns för planområdet (tre meter utanför)
- Användningsgräns
- Egenskapsgräns

ANVÄNDNING AV MARK

- Allmän plats
- PARK
- GC-VÄG
- Kvartermark
- B
- S₁
- Bostäder
- Högskolekolor

UTFORMNING AV ALLMÄN PLATS

- gång
- Gångväg

BEGRÄNSNING AV MARKENS BEBYGGANDE


- Marken får inte bebyggas
- Marken får endast bebyggas med skärmtak
- Marken ska vara tillgänglig för allmänna underjordiska ledningar

PLACERING, UTFORMNING, UTFÖRANDE

- Högsta byggnadshöjd i meter
- I II III
- Högsta antal våningar
- Bostäder i övre plan

ADMINISTRATIVA BESTÄMMELSER

- Genomförandetid
- Genomförandetiden är fem år från det planen har vunnit laga kraft

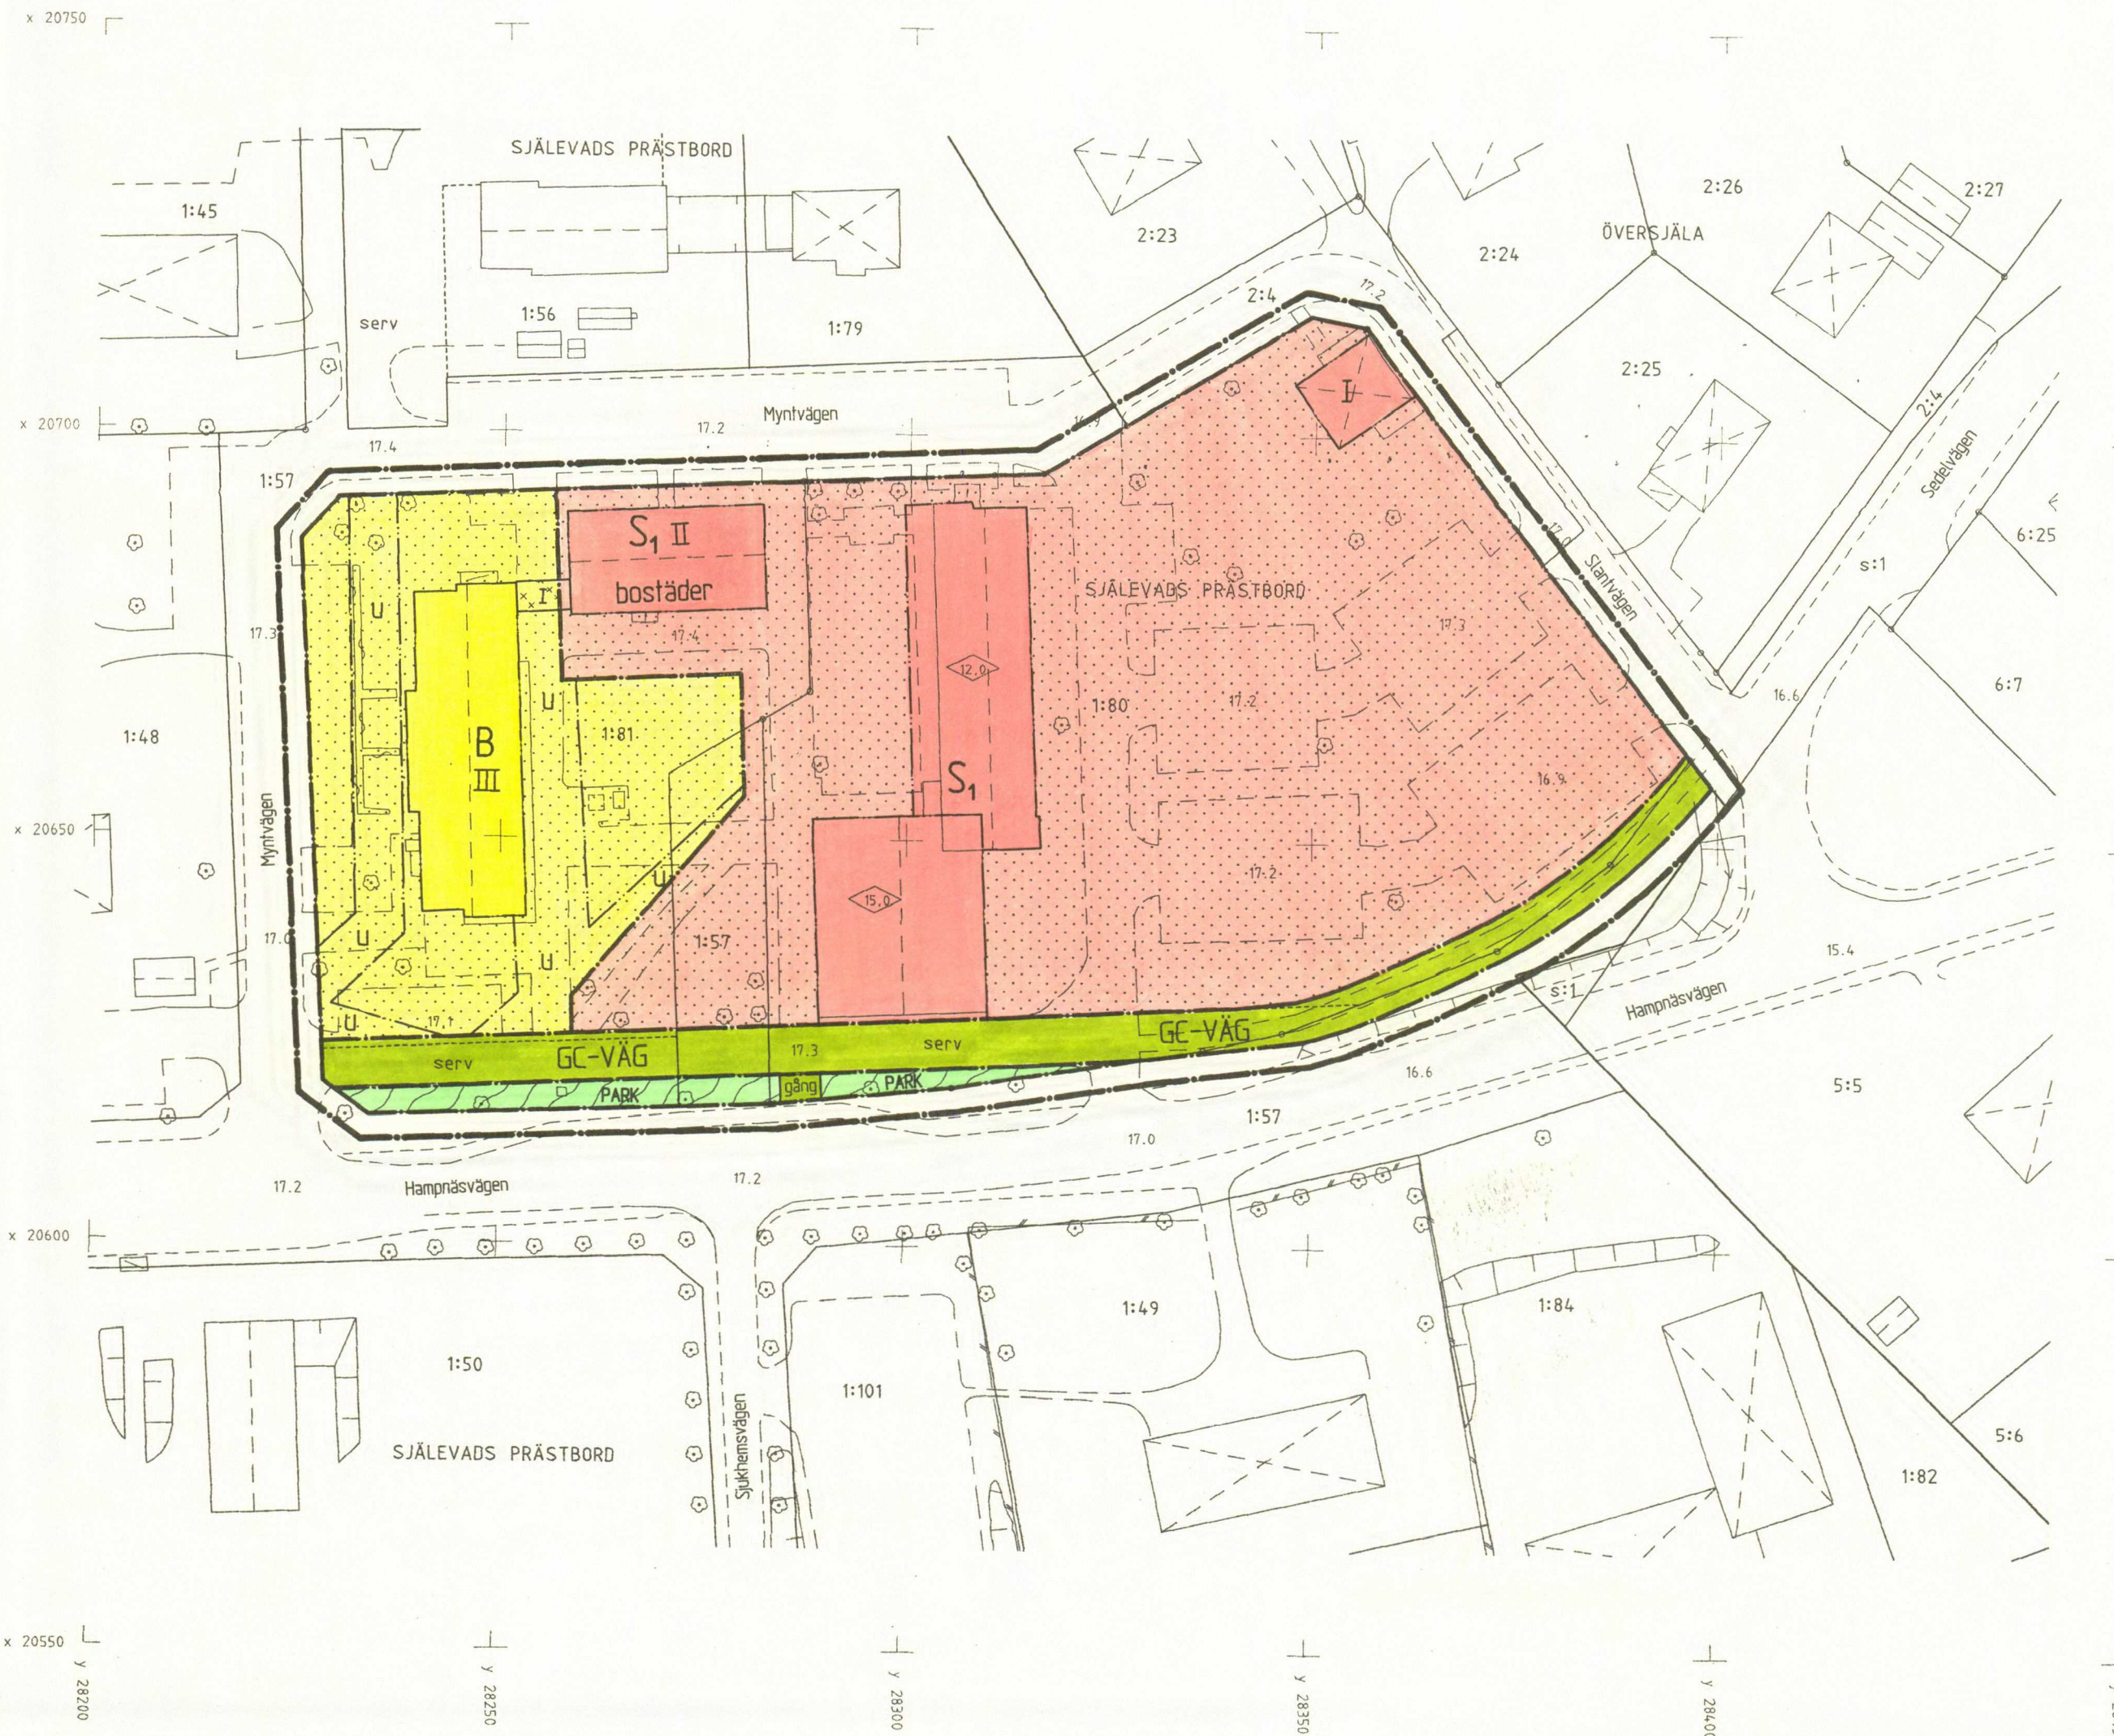

ANTAGEN: Håkan Heldner 1993-02-12, delnr 89
 LAGA KRAFT: Länsstyrelsen 1993-03-05

PLANKARTA DETALJPLAN FÖR HÖGSTADIESKOLA M M I SJÄLEVAD

ÖRNSKÖLDSVIKS KOMMUN
 VÄSTERNORRLANDS LÄN

UPPÄTTAD 1993-02-11
 PLAN- OCH BYGGKONTORET, ÖRNSKÖLDSVIK

HÅKAN HELDNER
 PLANARKITEKT

ARNE SANDSTRÖM
 PLANINGENJÖR

SKALA 1500
 0 5 10 15 20 25 50 75