


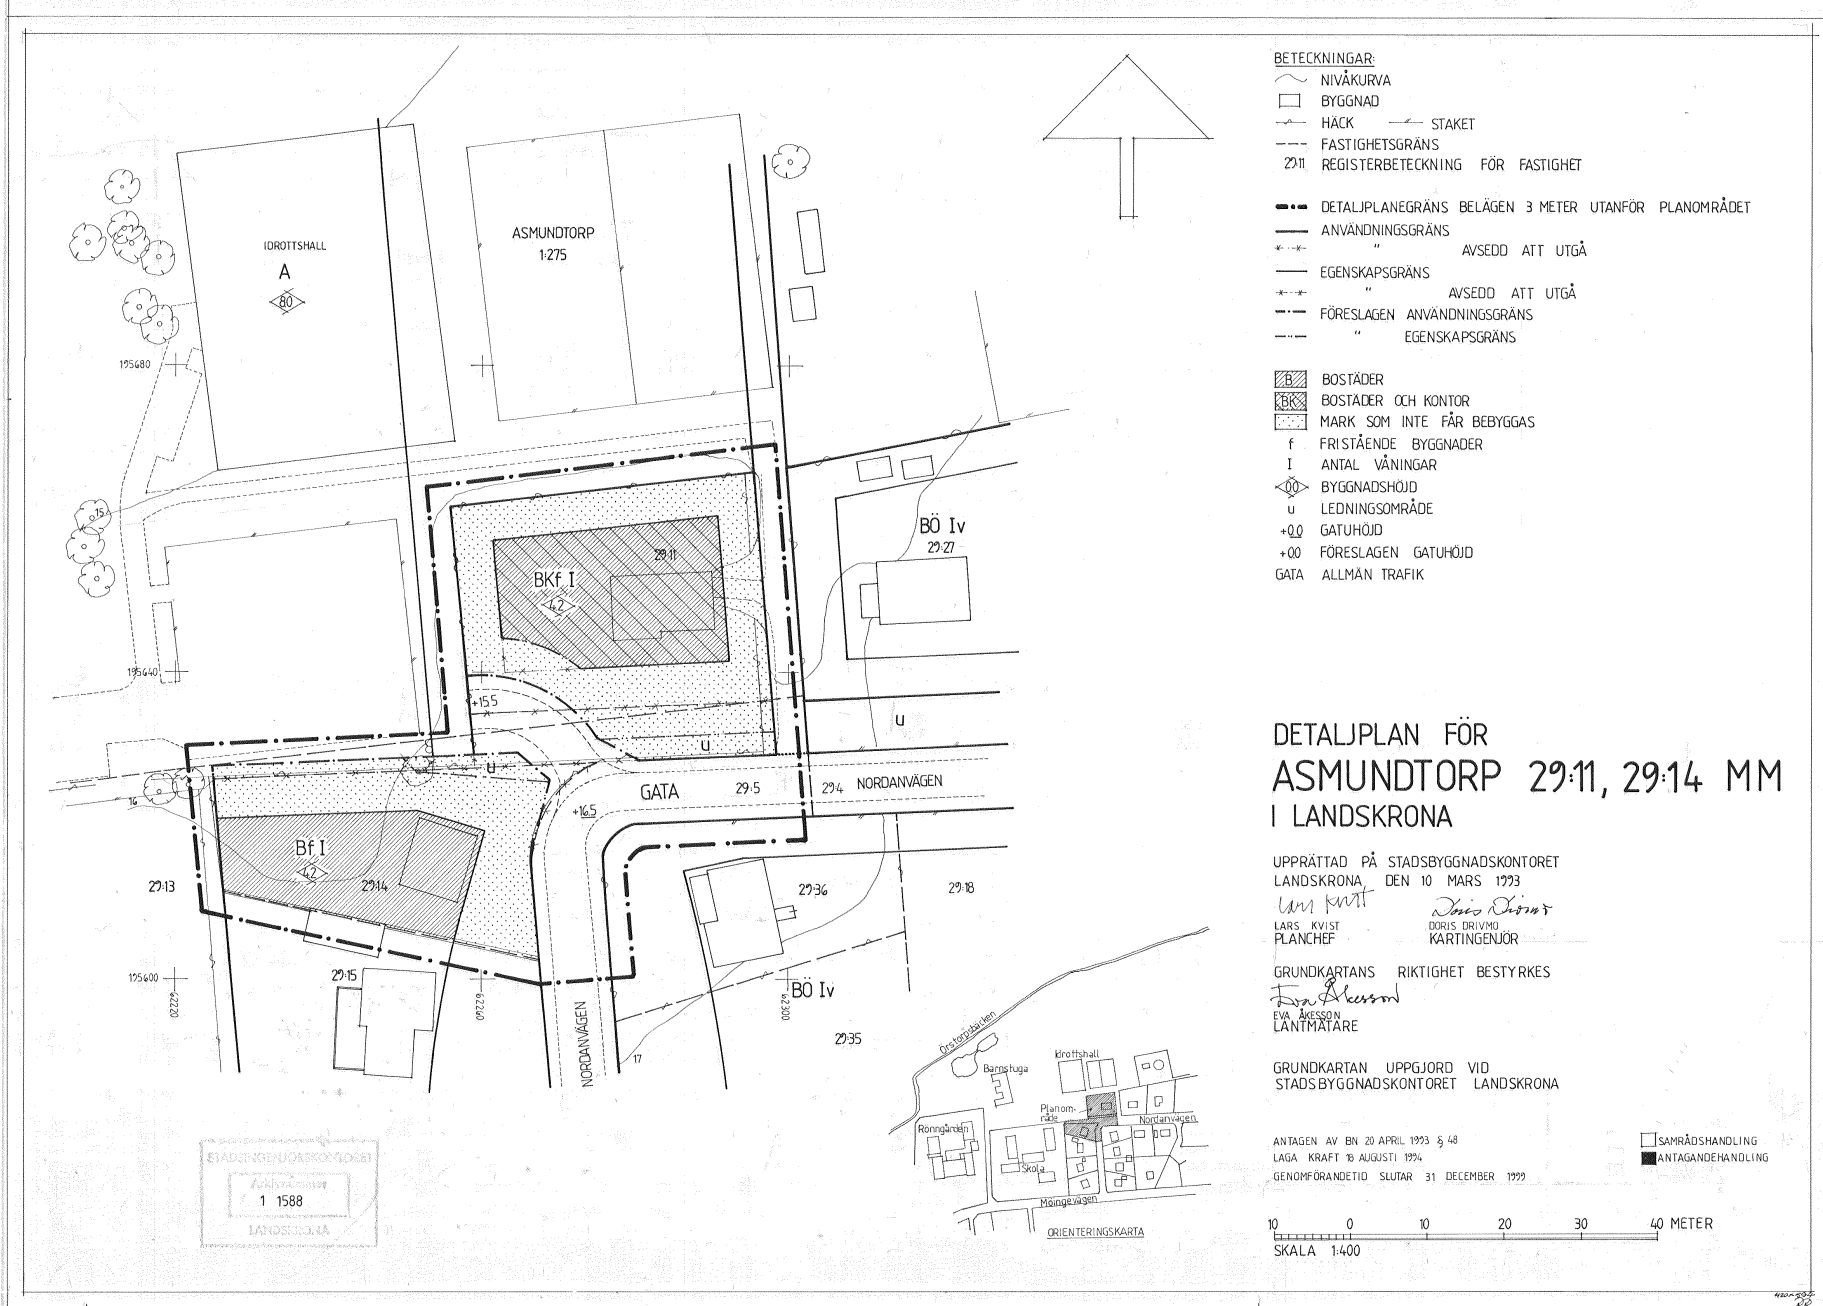

BETECKNINGAR:

 NIVÅKURVA
 BYGGNAD
 HÄCK  STAKET
 FASTIGHETSGRÄNS
 REGISTERBETECKNING FÖR FASTIGHET

- - - DETALJPLANEGRÄNS BELÄGEN 3 METER UTANFÖR PLANOMRÅDET
 ——— ANVÄNDNINGSGRÄNS
 * - * " AVSEDD ATT UTGÅ
 ——— EGENSKAPSGRÄNS
 * - * " AVSEDD ATT UTGÅ
 ——— FÖRESLAGEN ANVÄNDNINGSGRÄNS
 - - - " EGENSKAPSGRÄNS

	BOSTÄDER
	BOSTÄDER OCH KONTOR
	MARK SOM INTE FÅR BEBYGGAS
f	FRISTÅENDE BYGGNADER
I	ANTAL VÅNINGAR
	BYGGNADSHÖJD
u	LEDNINGSMRÅDE
+0.0	GATUHÖJD
+0.00	FÖRESLAGEN GATUHÖJD
GATA	ALLMÄN TRAFIK

DETALJPLAN FÖR
ASMUNDTORP 29:11, 29:14 MM
I LANDSKRONA

UPPRÄTTAD PÅ STADSBYGGNADSKONTORET
LANDSKRONA, DEN 10 MARS 1993

LARS KVIST
- PLANCHEF -

Doris Drivmo
DORIS DRIVMO
KARTINGENJÖR

GRUNDKARTANS RIKTIGHET BESTYRKES

EVA ÅKESSON
LANTMÄTARE

GRUNDKARTAN UPPGJORD VID
STADSBYGGNADSKONTORET LANDSKRONA

ANTAGEN AV BN 20 APRIL 1993 S 48
LAGA KRAFT 18 AUGUSTI 1994

GENOMFÖRANDETID SLUTAR 31 DECEMBER 1999

☐ SAMRÅDSHANDLING
☒ ANTAGANDEHANDLING