
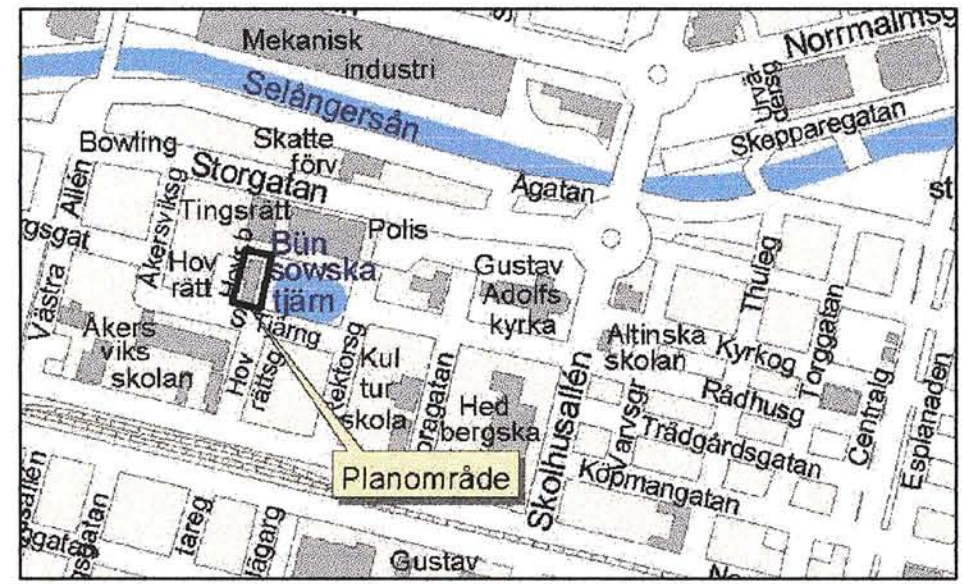
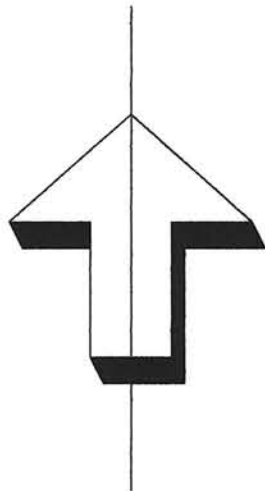


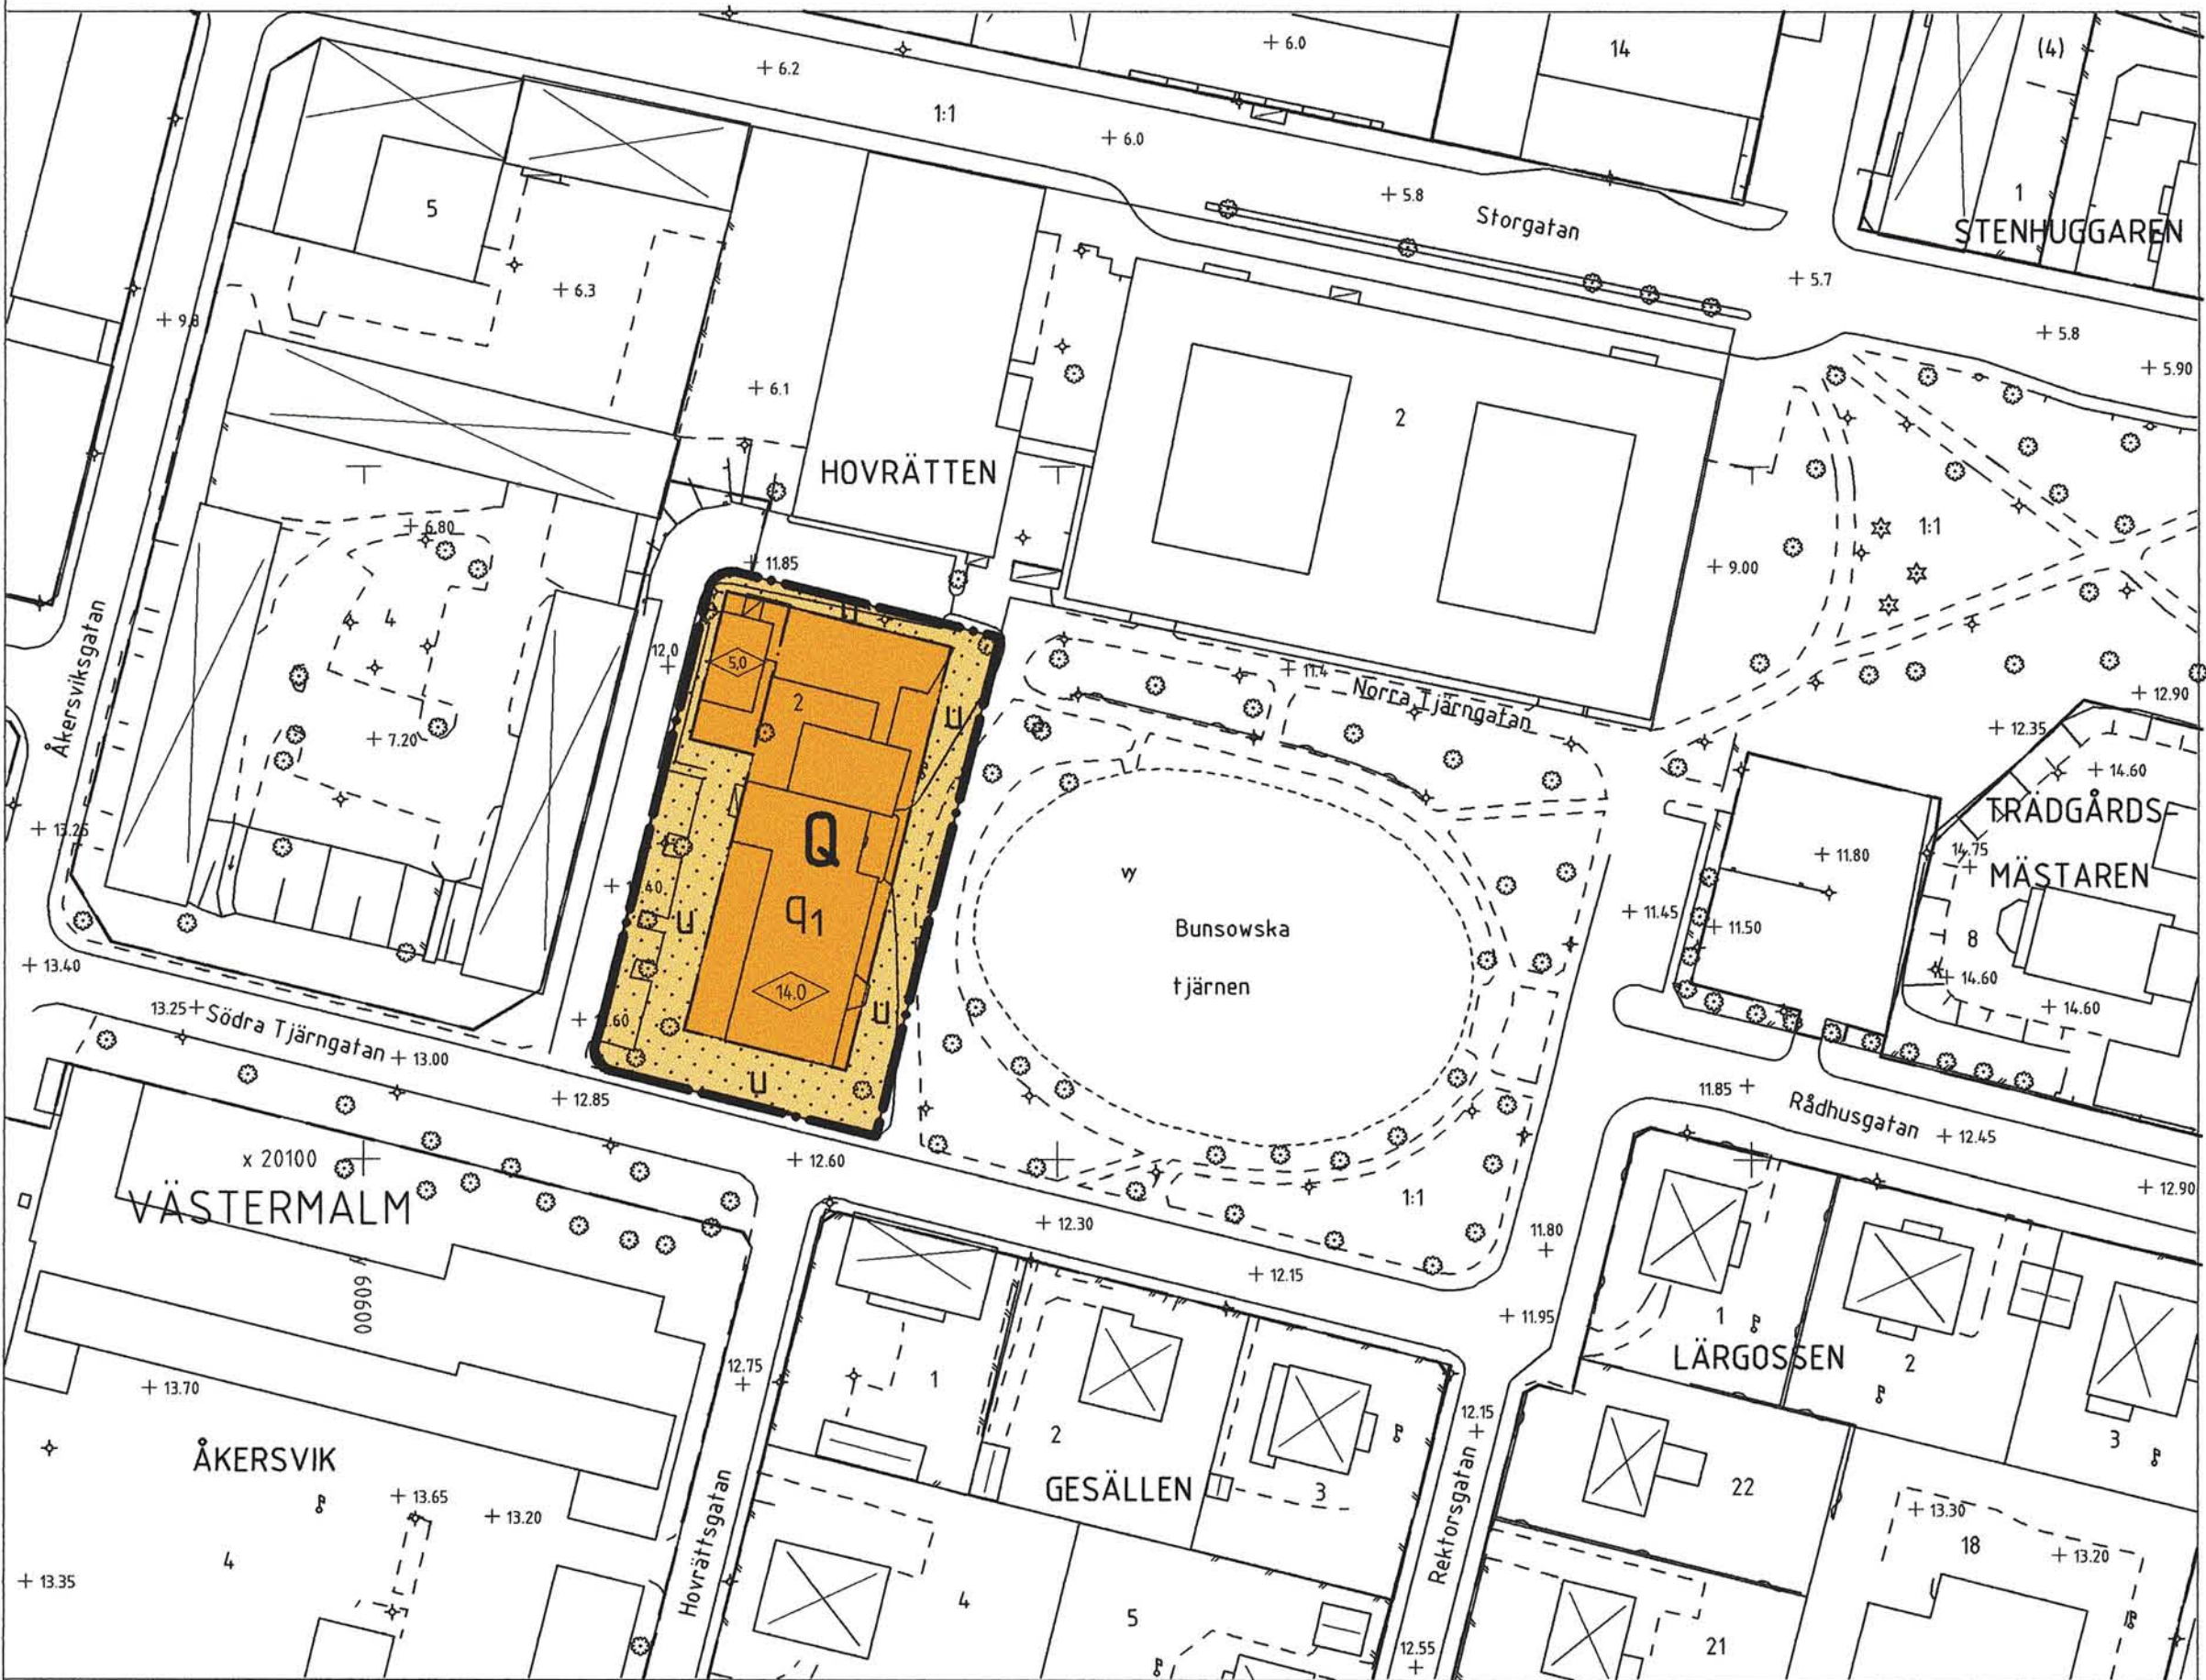

PLANBESTÄMMELSER

Följande gäller inom områden med nedanstående beteckningar. Där beteckning saknas gäller bestämmelsen inom hela planområdet. Endast angiven användning och utformning är tillåten.

GRÄNSBETECKNINGAR

- Planområdesgräns tillika användningsgräns
- Egenskapsgräns

ANVÄNDNING AV KVARTERSMARK

- Q Användning anpassad till bebyggelsens kulturvärden

BEGRÄNSNING AV MARKENS BEBYGGANDE

- u Marken får inte bebyggas
- u Marken skall vara tillgänglig för allmänna underjordiska ledningar

PLACERING, UTFORMNING, UTFÖRANDE

- 0.0 Byggnadshöjd
- Q1 Kulturhistoriskt värdefull byggnad, klassad som byggnadsminne, som inte får rivas eller förvanskas. Vård- och underhållsarbeten ska utföras i enlighet med byggnadsminnesbestämmelserna. Traditionella byggnadsmaterial och metoder ska användas på ett sådant sätt att det kulturhistoriska värdet inte minskar. Vid exteriöra och interiöra förändringar ska antikvarisk expertis kontaktras.

ADMINISTRATIVA BESTÄMMELSER

Genomförandetiden är 10 år efter det att planen vunnit laga kraft.

Antagen av SBN 2002-12-09
Laga kraft 2003-01-09

Uppgifter om primärkartan
Upprättad genom fotogrammetrisk mätning
Koordinatsystem: Lokalt system Sundsvall 0 gon
Höjdsystem: Lokalt system Sundsvall
Kartblad: 460
Mål- och kartavdelningen i Sundsvall 2002-08-26


- PRIMÄRKARTANS BETECKNINGAR
- Fastighetsgräns
 - Fastighetsbeteckning
 - Byggnader
 - Staket
 - Gata
 - Löv- resp barrträd
 - Nivåkurvor
 - Rutnätpunkt

INGRID WIKLANDER-NYLANDER
överingenjör

Detaljplan för
del av Hovrätten 2
Ett område vid Bunsowska tjärn
Västermalm, Sundsvalls kommun
Upprättad på stadsbyggnadskontoret 2002-08-26

Jan Dahl
planchef

Siv Nordin
planingenjör

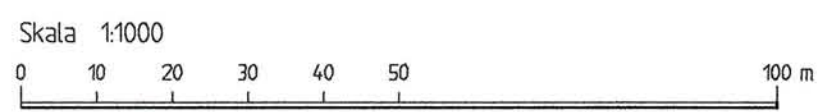

DP-301

DP-301