


**Förslag**  
till ändring av byggnadsplan för  
**Görväln 15, 148, 182, 184 och 1104**  
i Järfälla socken, Stockholms län;  
upprättat år 1949 av

L Ljunggren

Distriktslantmätare

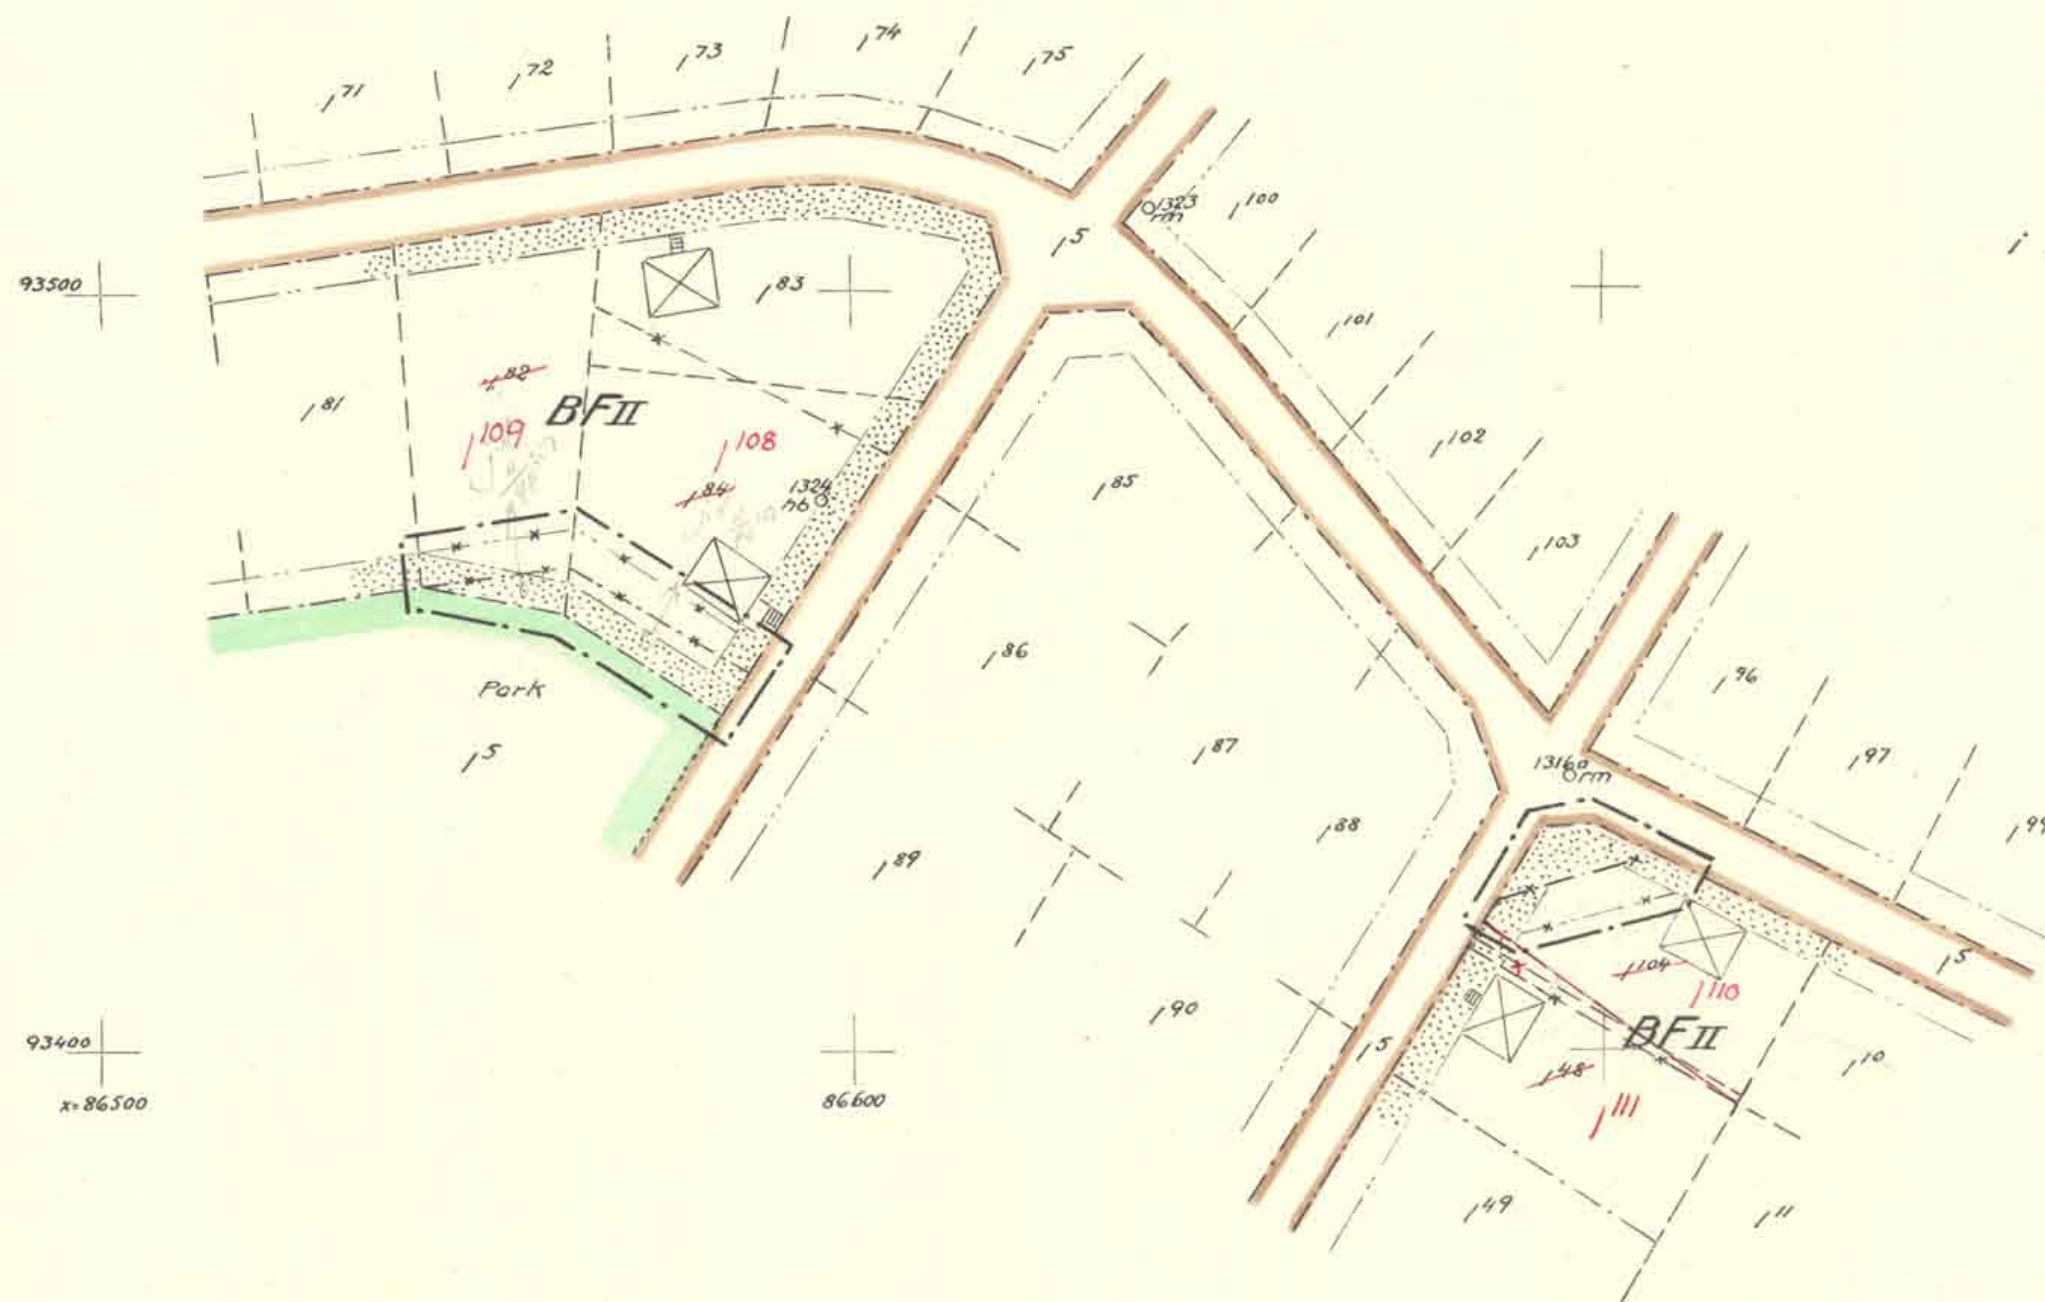

Beteckningar:

- Kvartersmark för öppet bygg-  
nadssätt.
- Gräns för ändringen
- Gräns för områden med olika  
byggnadsbestämmelser.
- Föreslagen tomtgräns
- Gatumark
- Siffror ange höjd över havets  
m.v.y.
- Parkmark

År 1950 den 23 februari fastställdes denna  
ändring av byggnadsplan på sätt länsstyrel-  
sens beslut samma dag närmare utvisar; och  
må enligt 150 § 3 st. byggnadslagen talan  
icke fullföljas mot nämnda beslut, varför  
detsamma omedelbart vunnit laga kraft, be-  
tygar, Stockholm å landskansliet som ovan.  
På tjänstens vägnar:  
Olof Ljungström

Kopians likhet med originalet betygas.  
Stockholm den 11 maj 1950  
STATENS REPRODUKTIONSANSTALT  
S. Ljungström

Sampl. 25.  
Coll. 25

Statens Reprodukationsanstalt 1950