


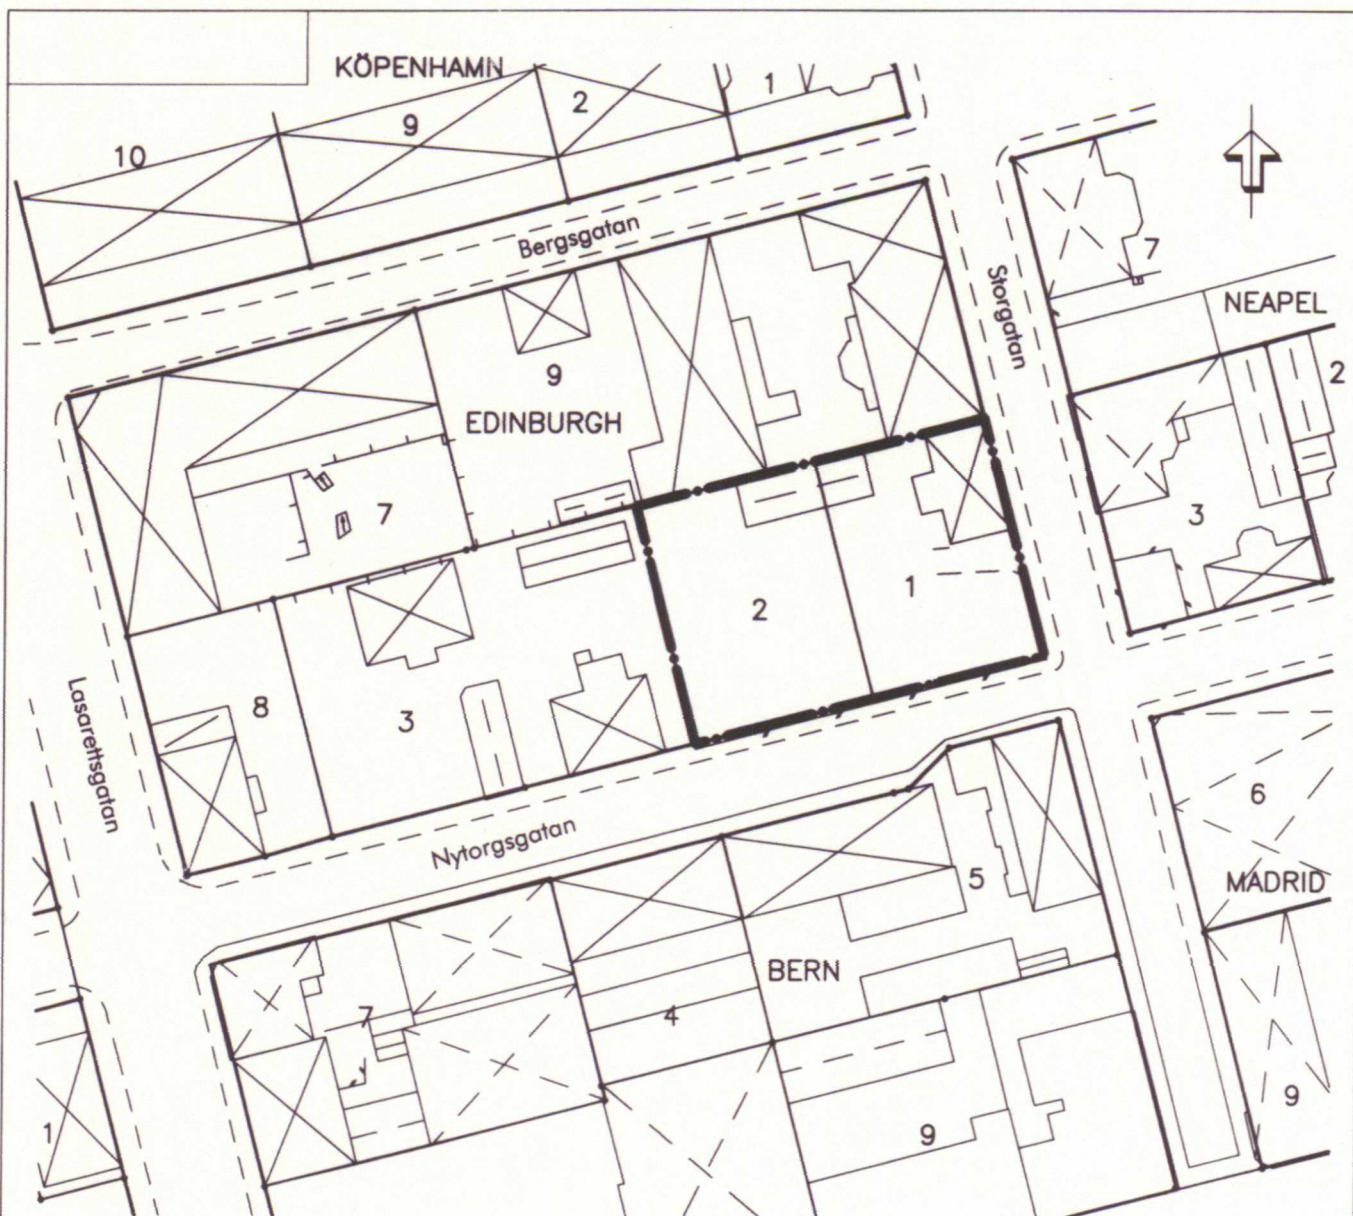

Tillägg till planbestämmelser

Följande gäller inom det begränsade området.
Underliggande detaljplan (Edinburg 1 m fl, antagen 1992-10-23) gäller jämsides med denna ändring.

Gränsbeteckning



Gräns för område inom vilket tillägg till planbestämmelser ska gälla

Administrativa bestämmelser

Genomförandetid



Genomförandetiden är fem år från den dag ändringen vunnit laga kraft

Antagen: Kerstin Rungstad 1998-11-04,
del nr 1251
Laga kraft: 1998-11-25

Kopiens likhet med originalet bestyrkes:

Kerstin Rungstad

ÖP 98/1104/1

ÄNDRING AV DEL AV DETALJPLAN FÖR EDINBURGH 1 M FL

ÖRNSKÖLDSVIKS KOMMUN
VÄSTERNORRLANDS LÄN

UPPRÄTTAD 1998-11-03
PLAN- OCH MILJÖKONTORET, ÖRNSKÖLDSVIK

KERSTIN RUNGSTAD
ARKITEKT

SKALA 1:1000

0 10 20 30 40 50 75 M